


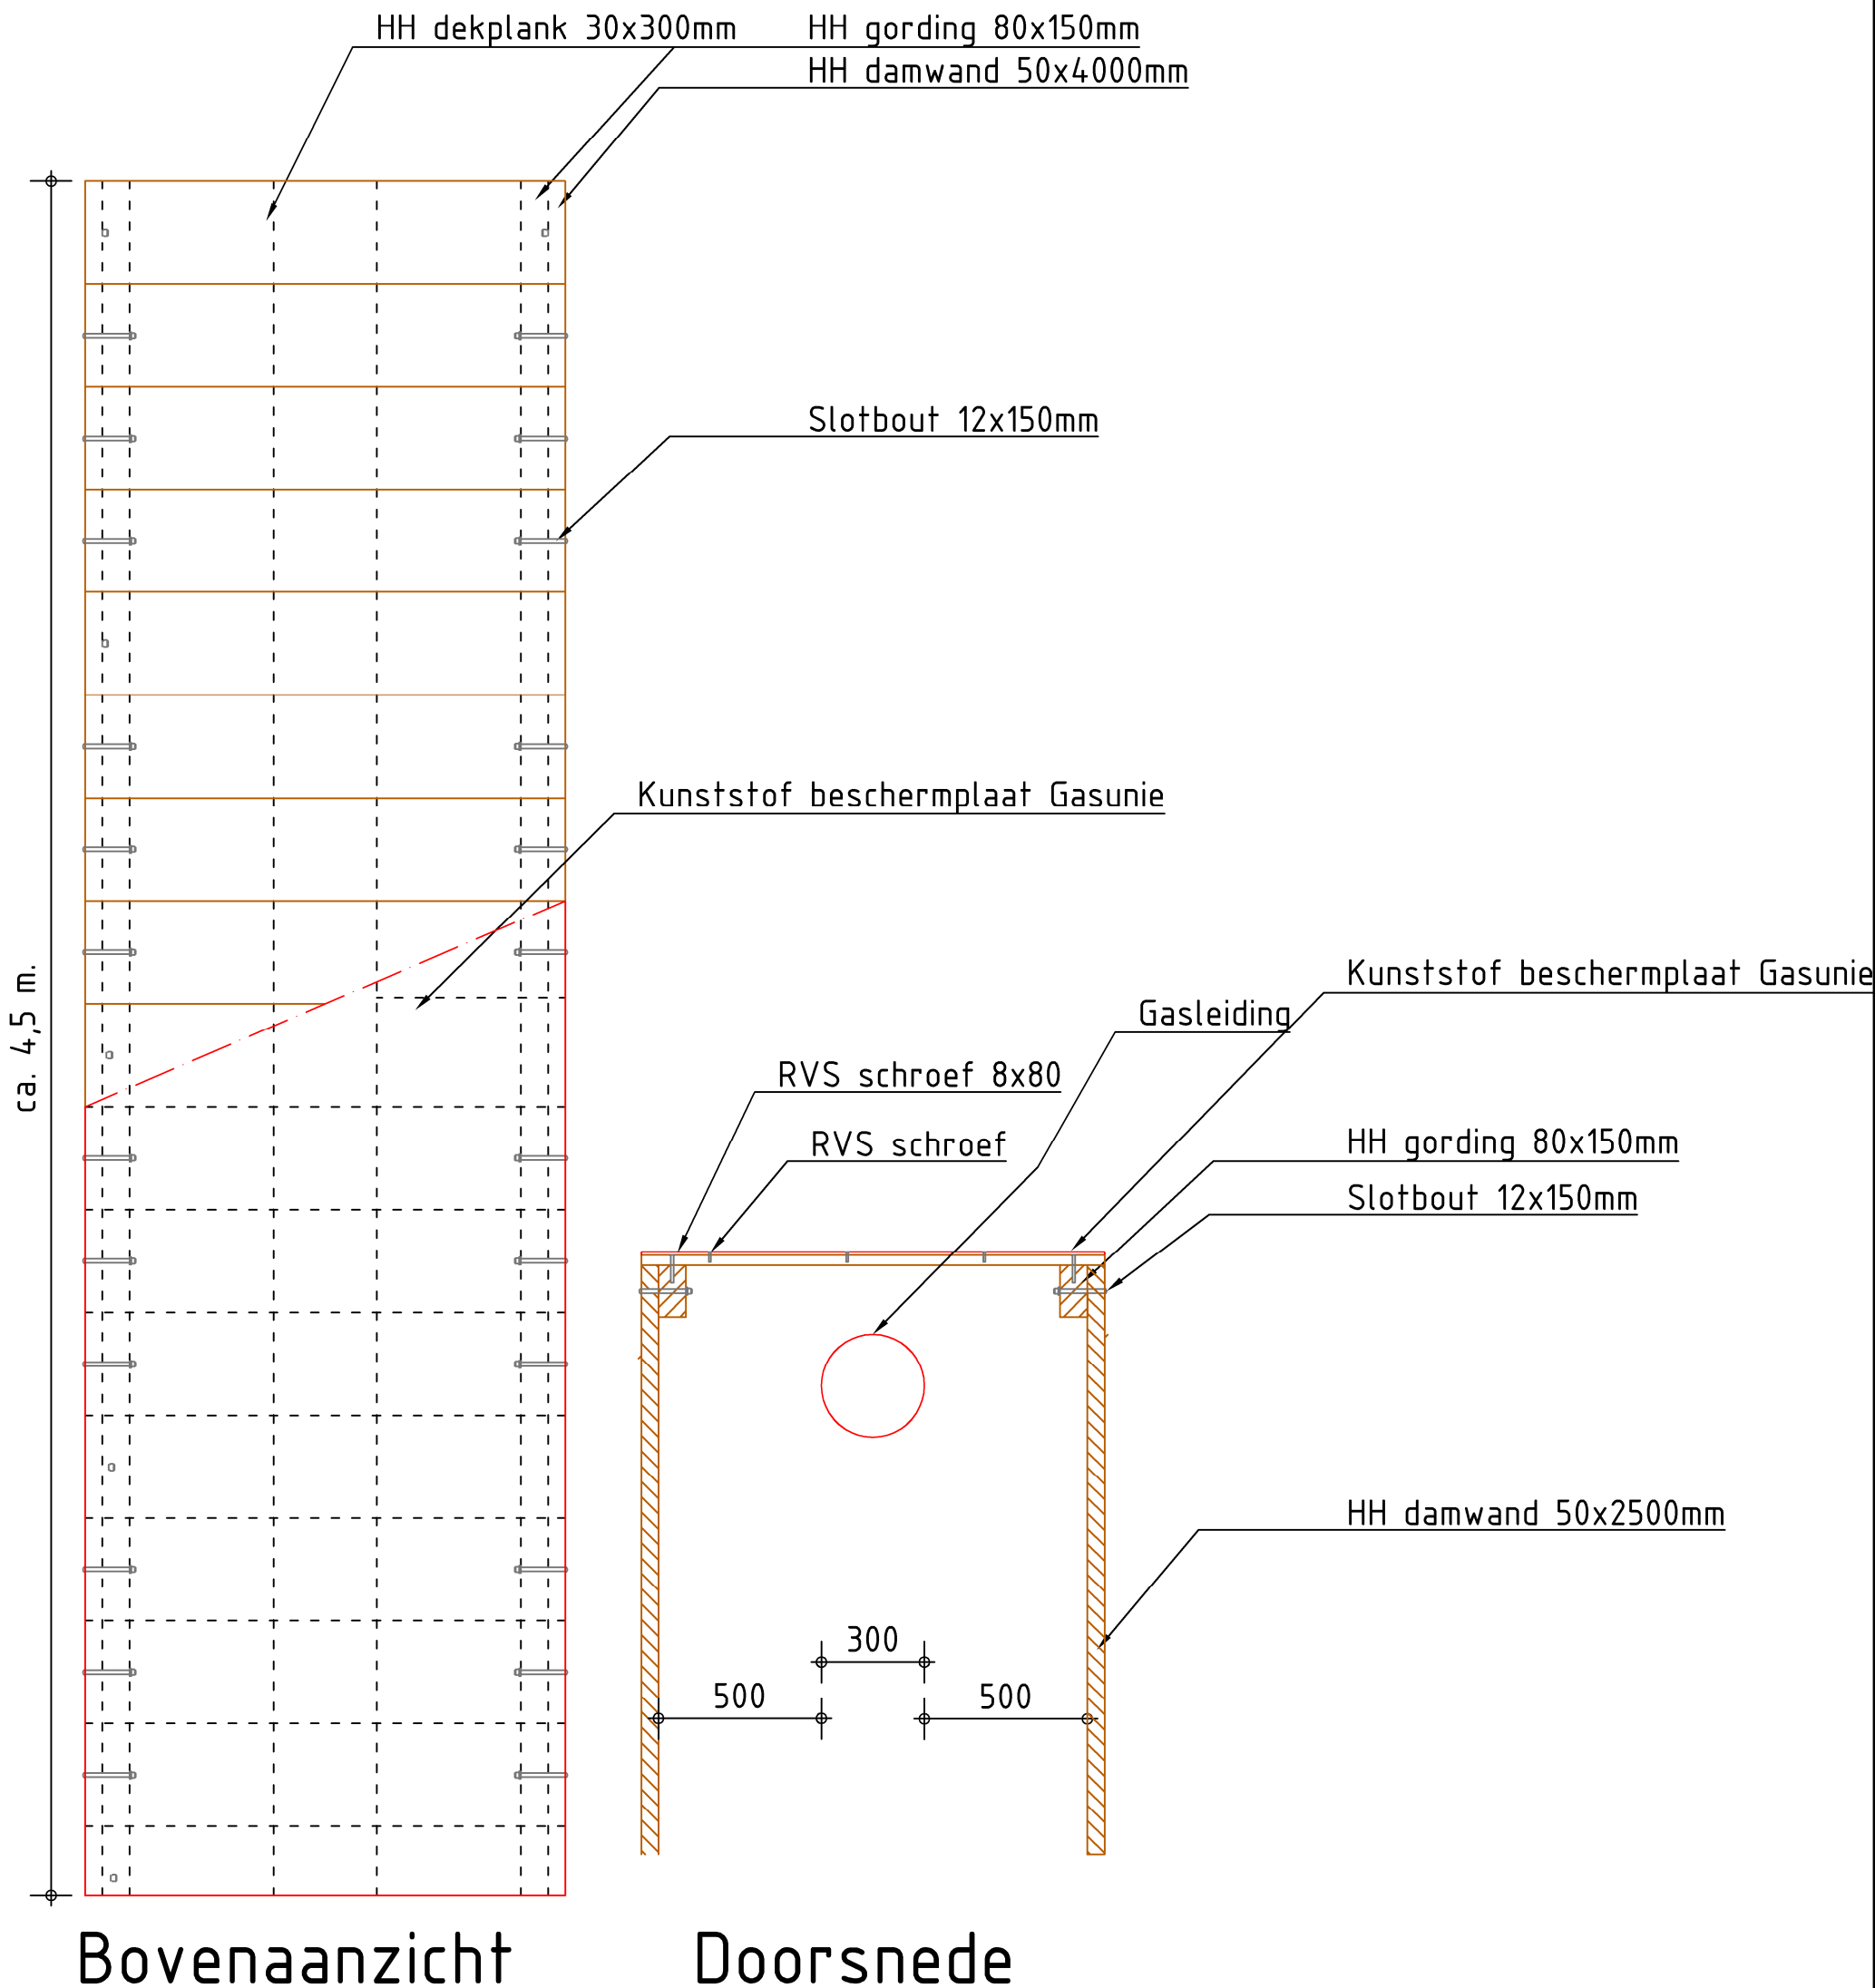

Opdrachtgever: N.V. Nederlandse Gasunie			Opmerkingen: Maatvoering in mm	
Project: KDM 1705002086 te Utrecht			-	
Onderdeel: Detail houten overkluizingen			-	
Tekeningnummer: 2086-DA-2-A		Revisienr.: 1	Revisiedatum: 6-07-2018	Status revisie: Concept
Getekend door: AJS	Gecontroleerd: HB	Schaal: 1 : 20	Formaat: A3	Sheet van 1 - 1
Afdeling:			☐ Infra ☒ Milieutechniek ☐ Beton- en waterbouw ☐ Groen	
Oosterhof Holman MILIEUTECHNIEK BV			Oosterhof Holman Postbus 6 9843ZG Gripskerk	
			tel. 0594 28 01 23 www.oosterhofholman.nl info@oosterhofholman.nl	