

Ligging manco (bron: google maps)




Foto's



Toegang vanaf Daalseweg 150



Dwarsprofiel

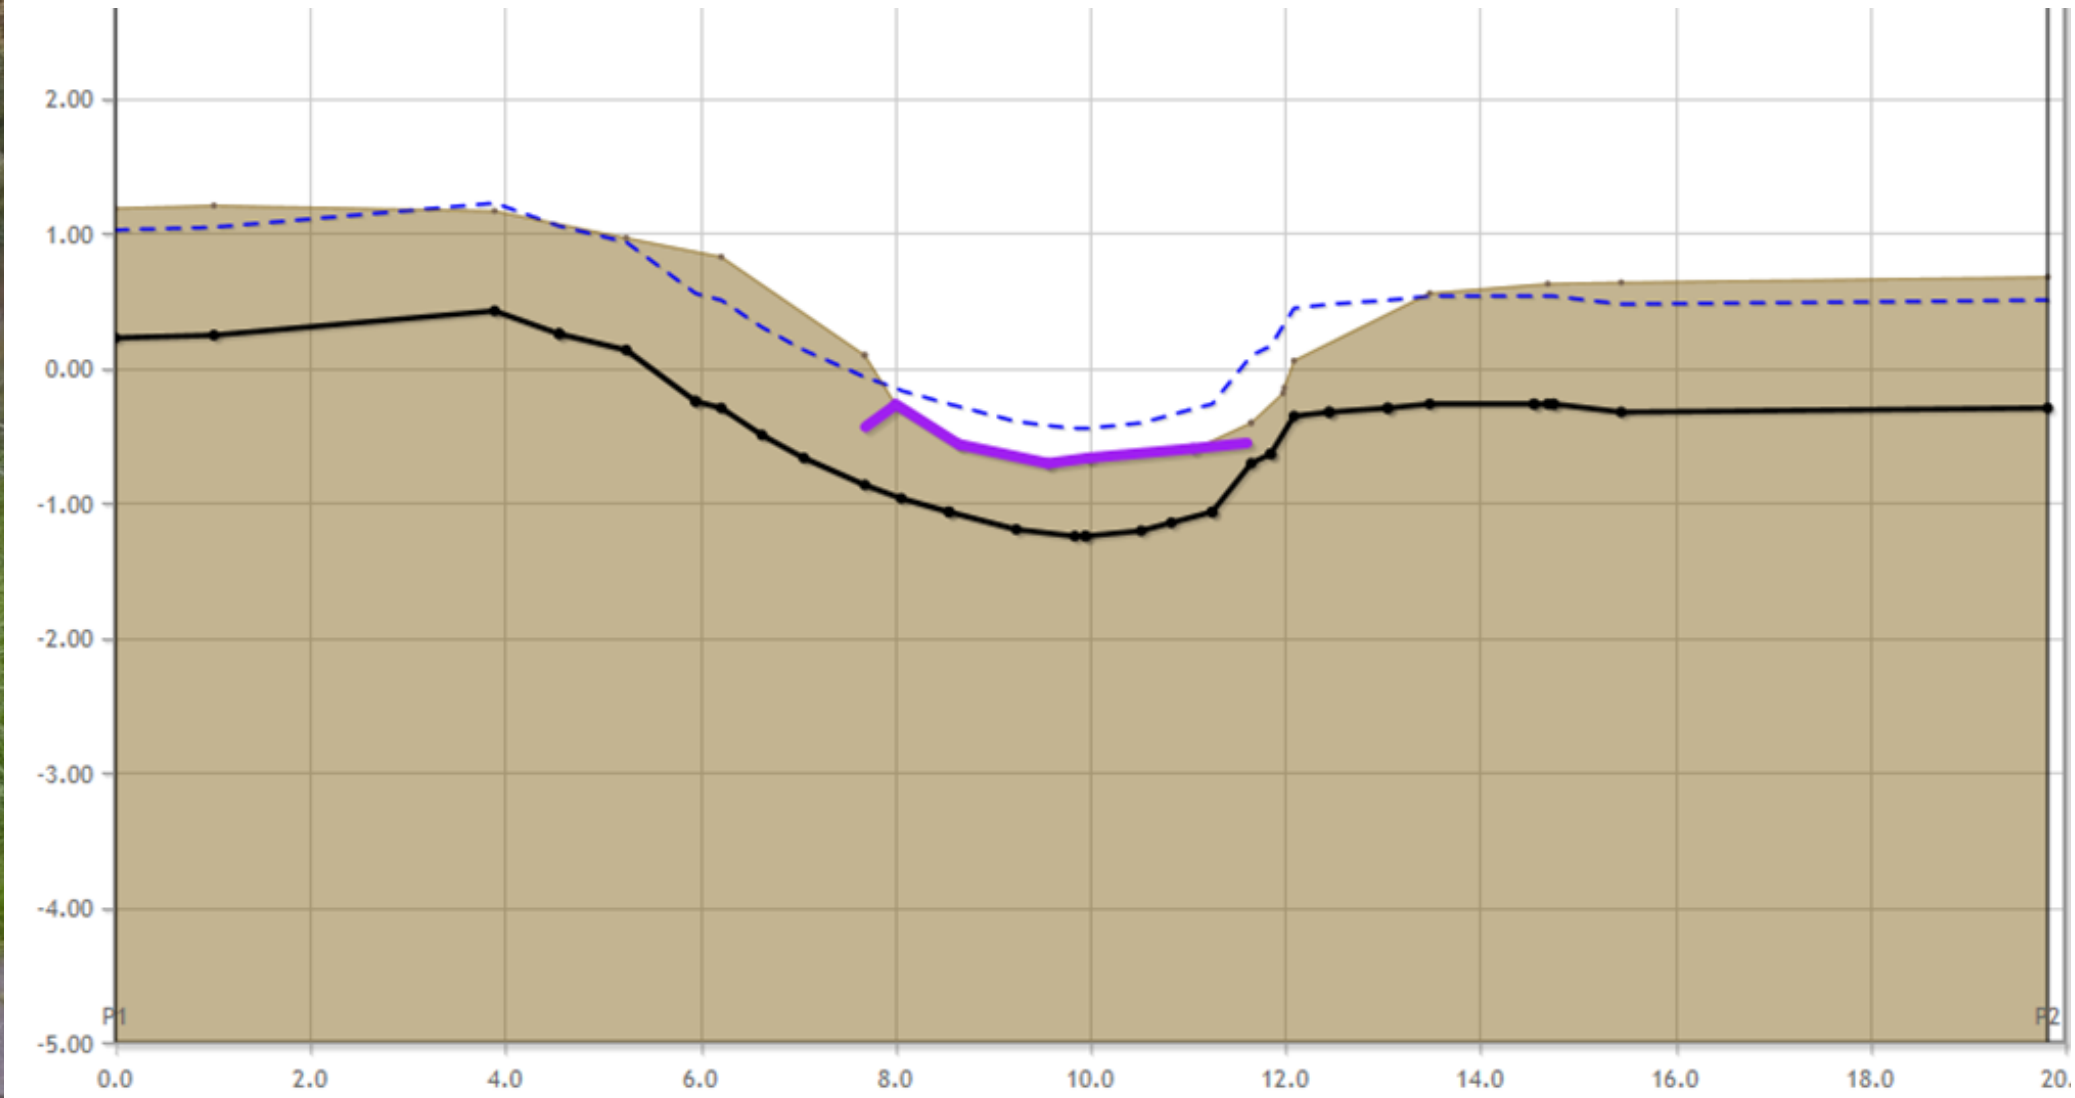

Plan van aanpak

Plan van aanpak manco 1705002086
W-500-01-KR-059
Daalseweg 150, Utrecht

- Maatregel: aanbrengen houten overkluizing
Opmerking: oude betonplaten verwijderen en afvoeren

- Terrein: grasveld/park
- Ligging: watergang tussen park en weg

- Uitvoering: - leiding/manco uitzetten;
 - sloot afdammen;
 - werkgedeelte droogpompen;
 - aanbrengen houten overkluizing;
 - herstellen talud;
 - slootschotten verwijderen;
 - afwerken en inzaaien.

- * Inzet materieel:
- Mobiele schaftwagen;
- Vrachtwagen/tractor+dumper;
- Graafmachine;
- Slootschotten;
- Rijplaten.

- * Uitvoeringsduur: ca. 2 weken
* Uitvoeringsperiode: medio 2018 (in nader overleg met grondeigenaar af te stemmen).

B	06-07-2018	Maatregel wijzigen in houten overkluizing	AS
Opdrachtgever Gasunie N.V. Project Manco 1705002086 te Utrecht Onderdeel Plan van aanpak			
Tekeningnummer:		Schaal:	For: Sheet van Status
2086-OA-1-B		nvt	A3 1 1 1 Concept
Datum revisie A (origineel):		Getekend door:	
02-02-2018		KE	
Plotdatum tekening:		Gecontroleerd:	
6-07-2018		AS	
Besteknummer:		Het copyright van deze	
<			