


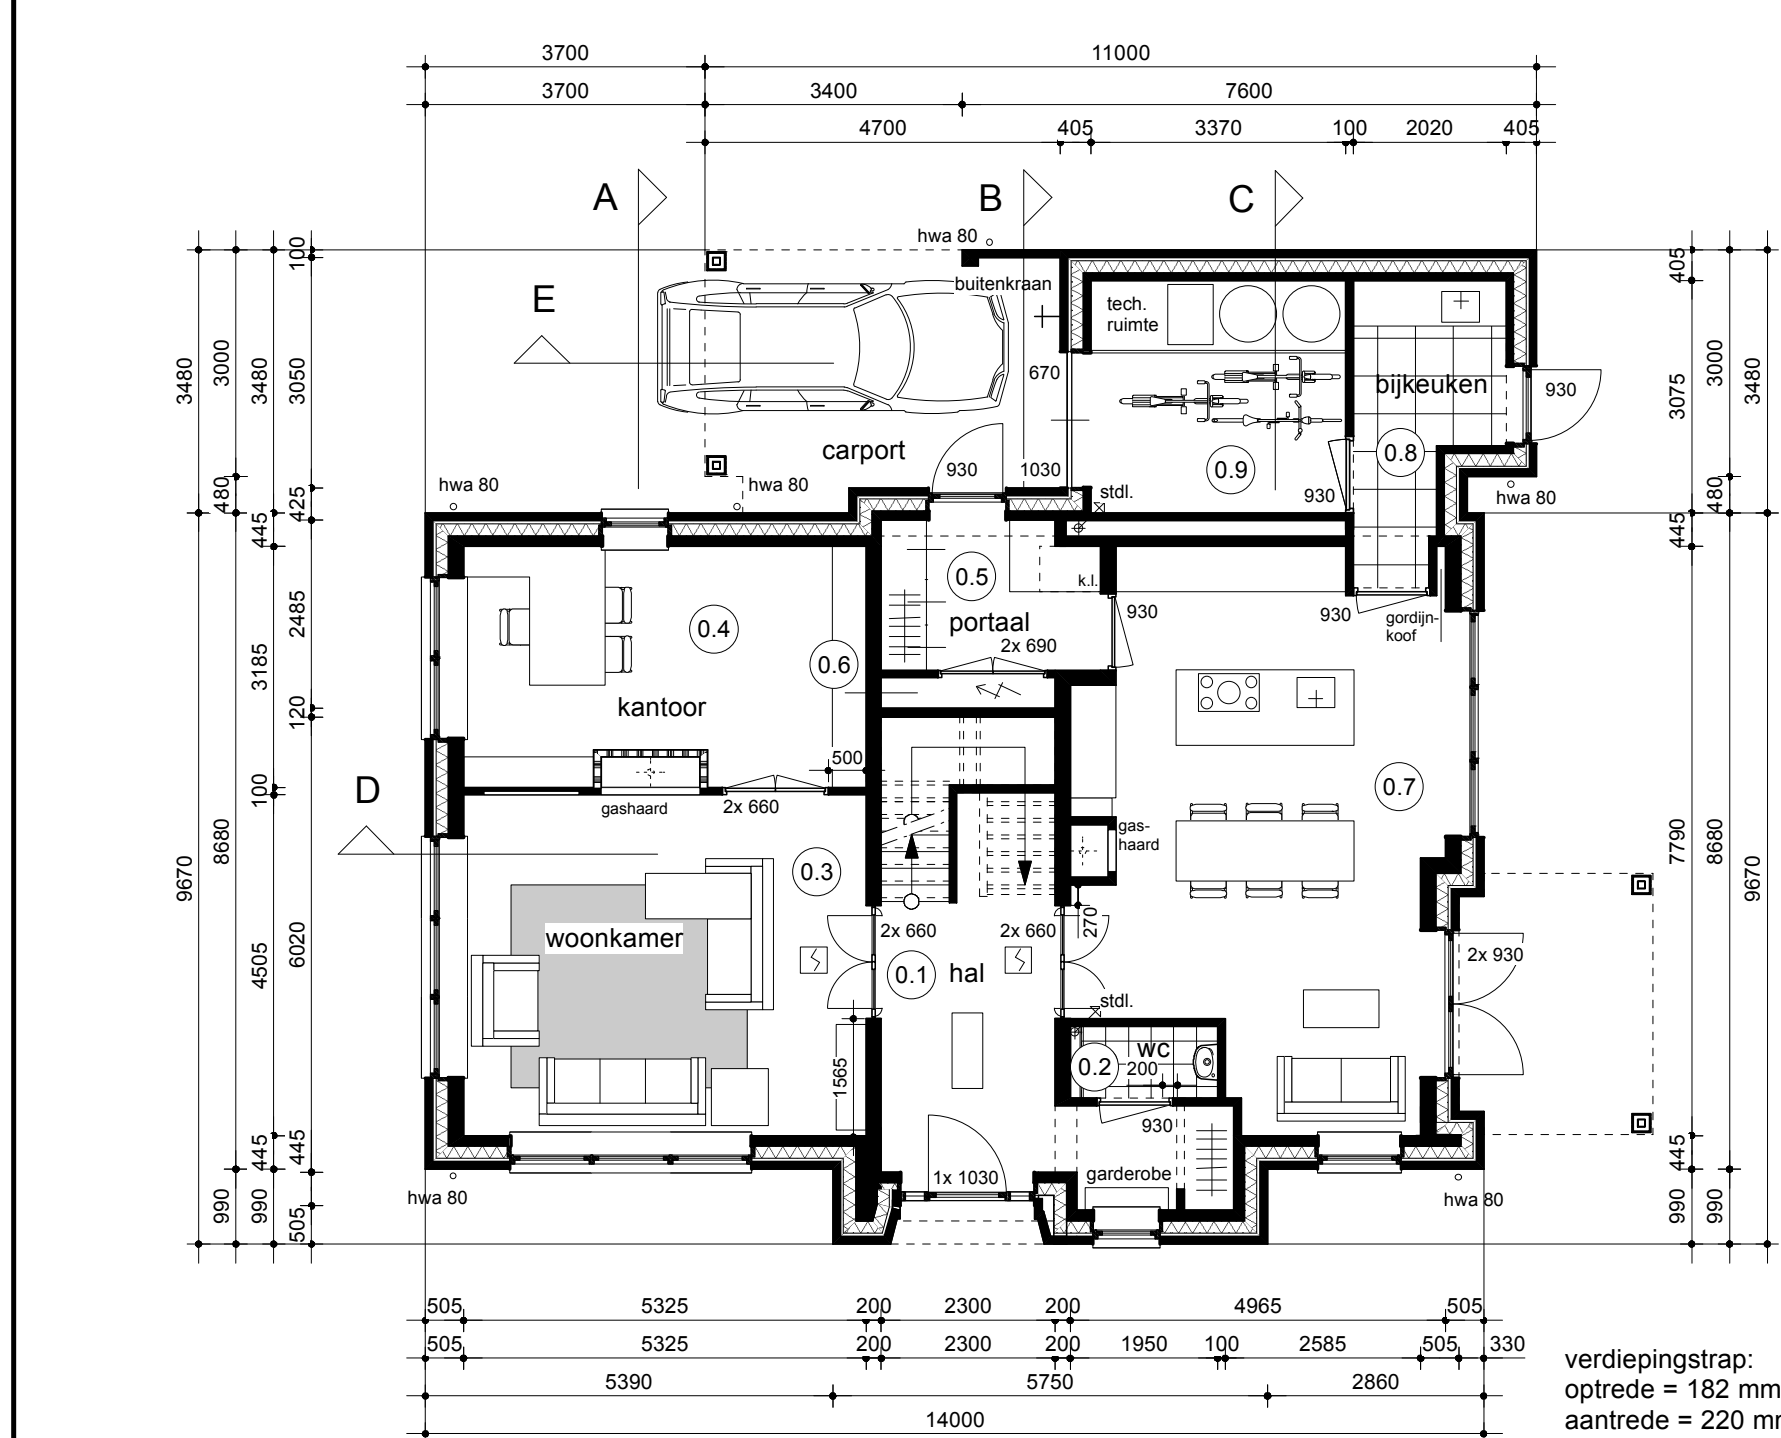


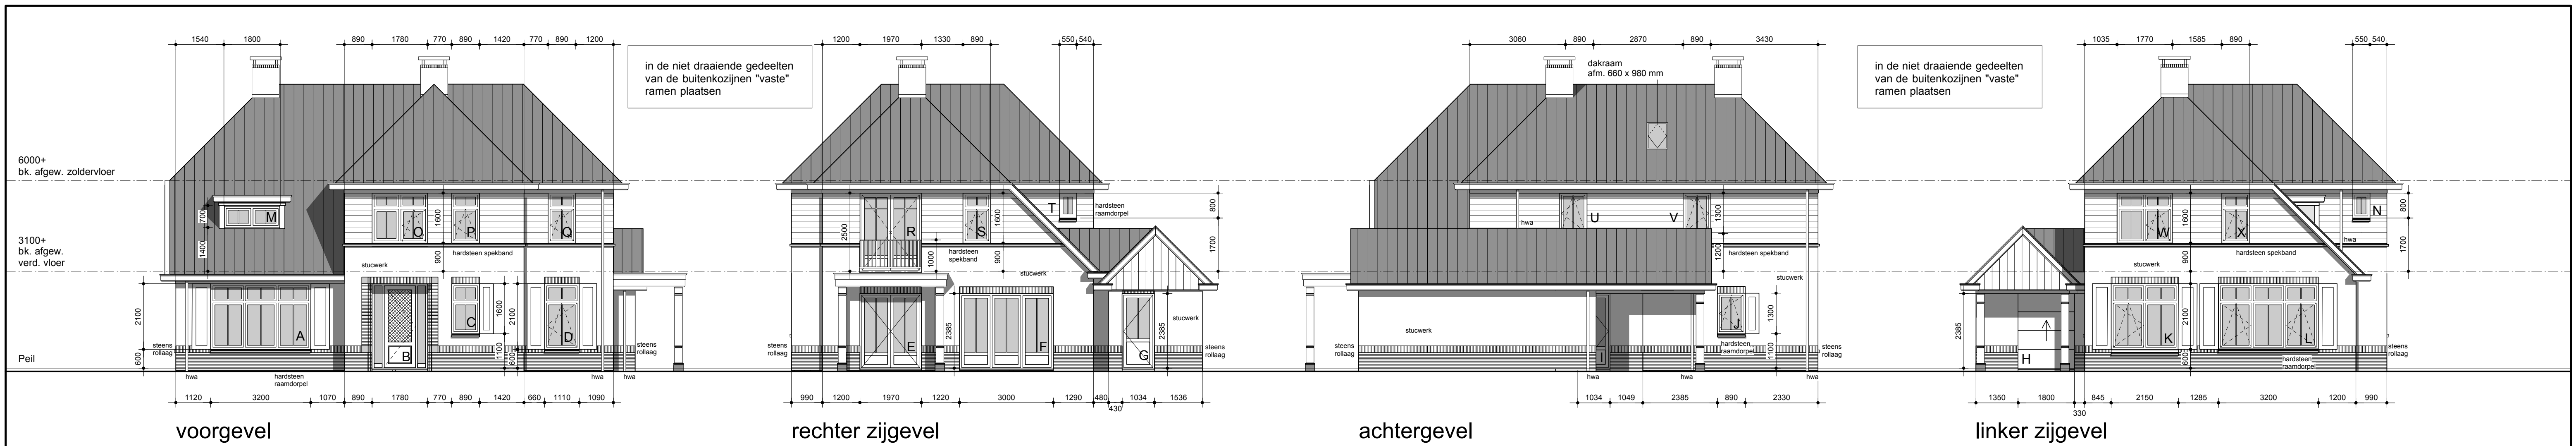


beganegrand

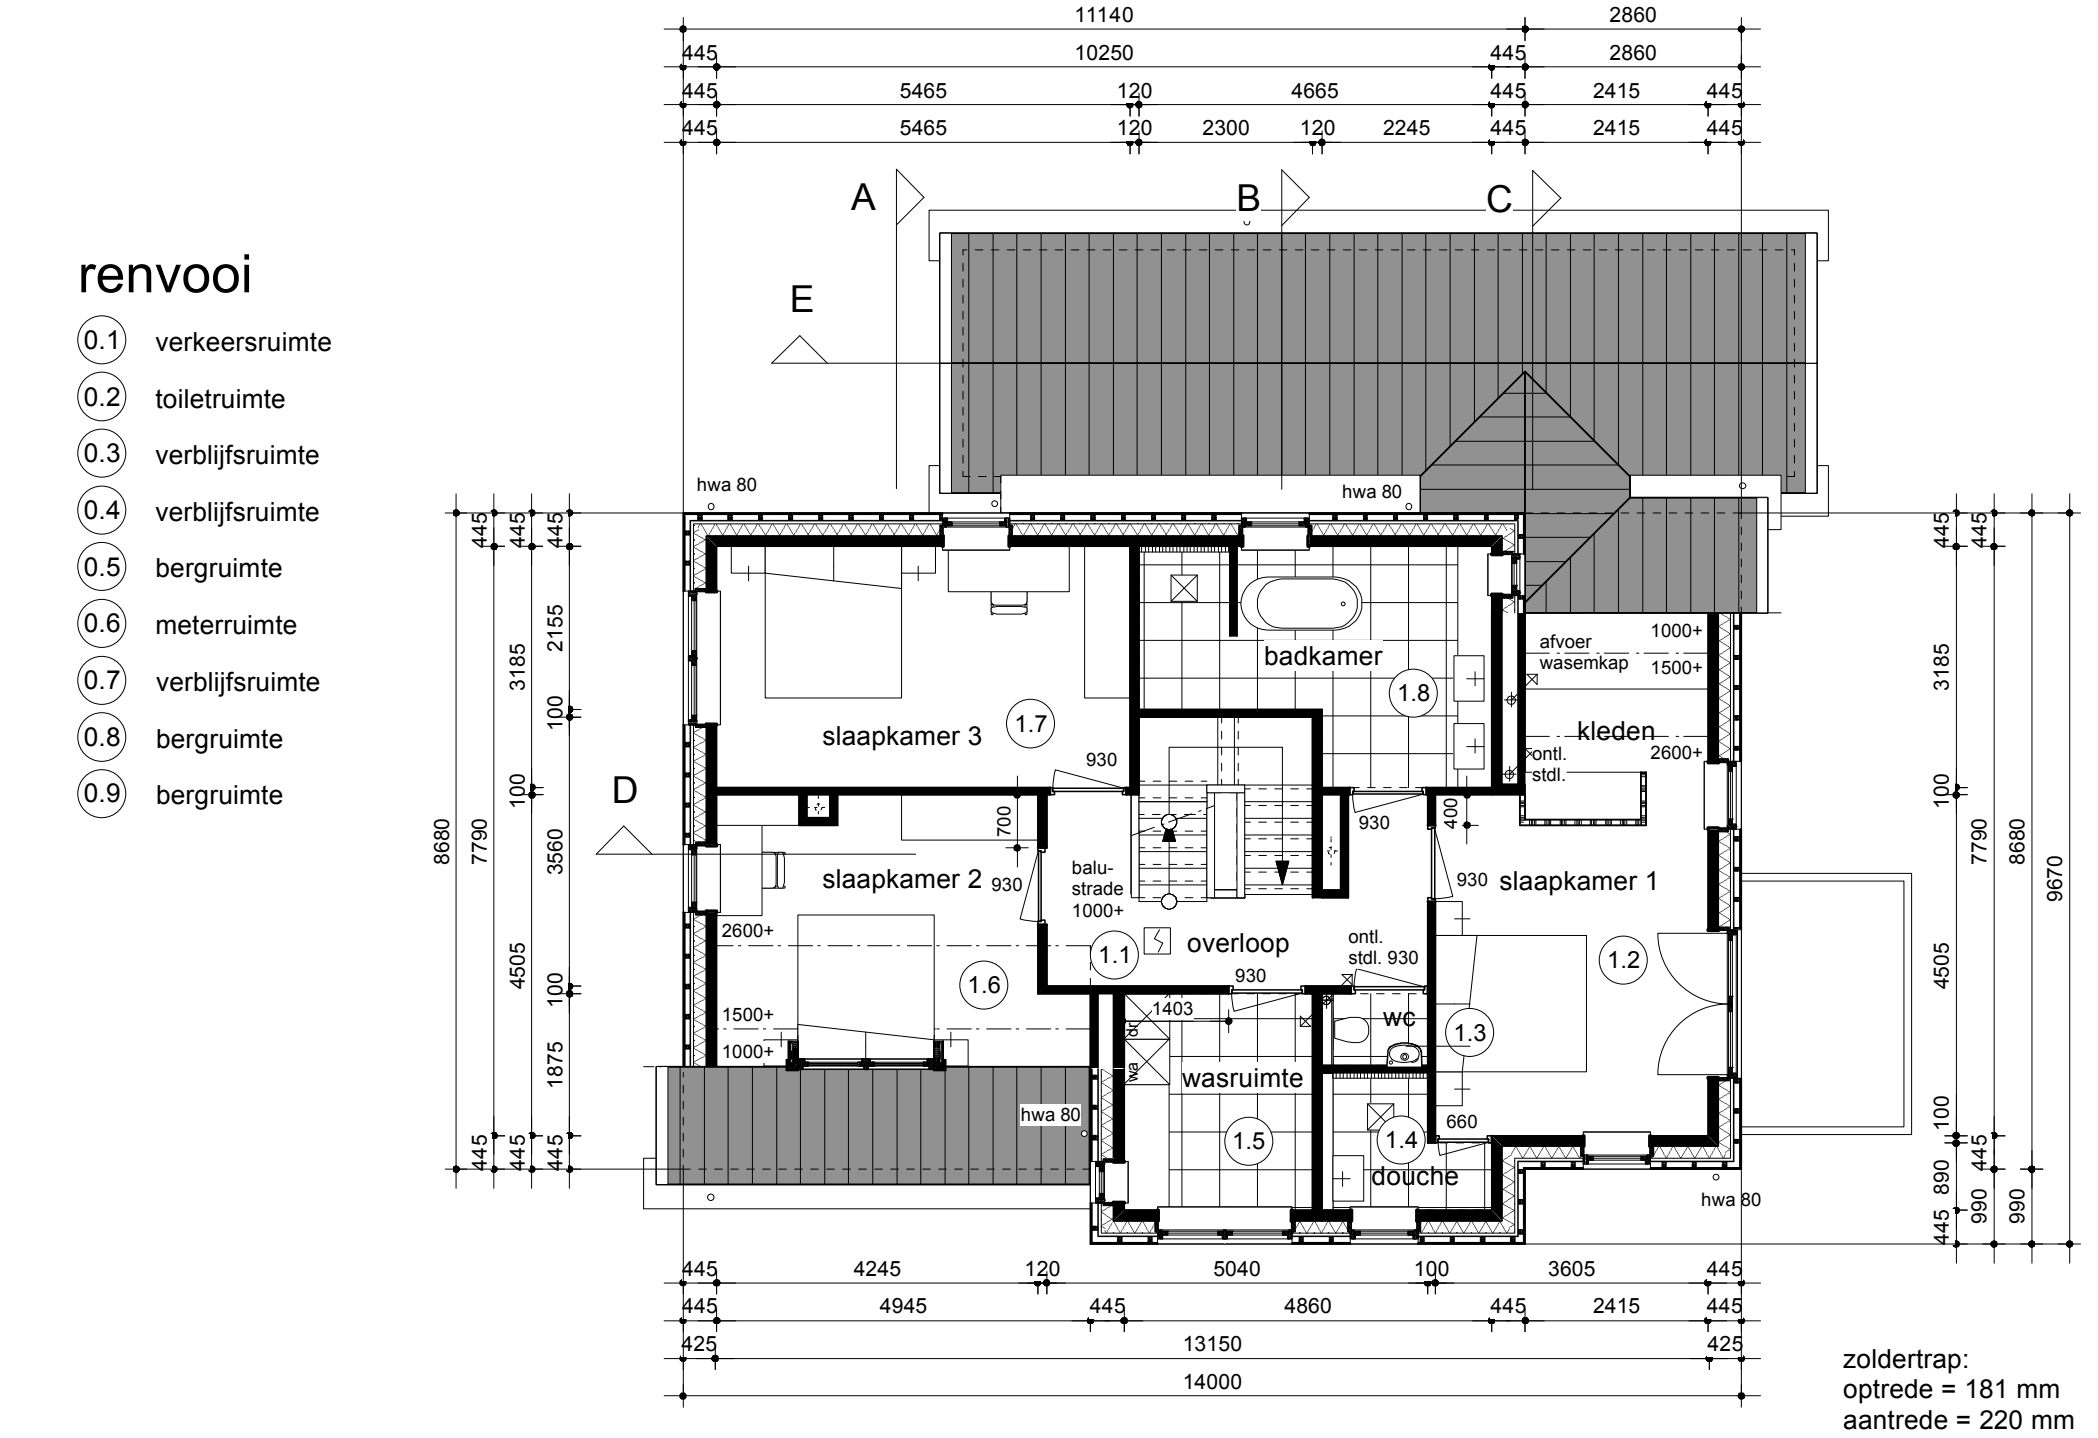


verdieping

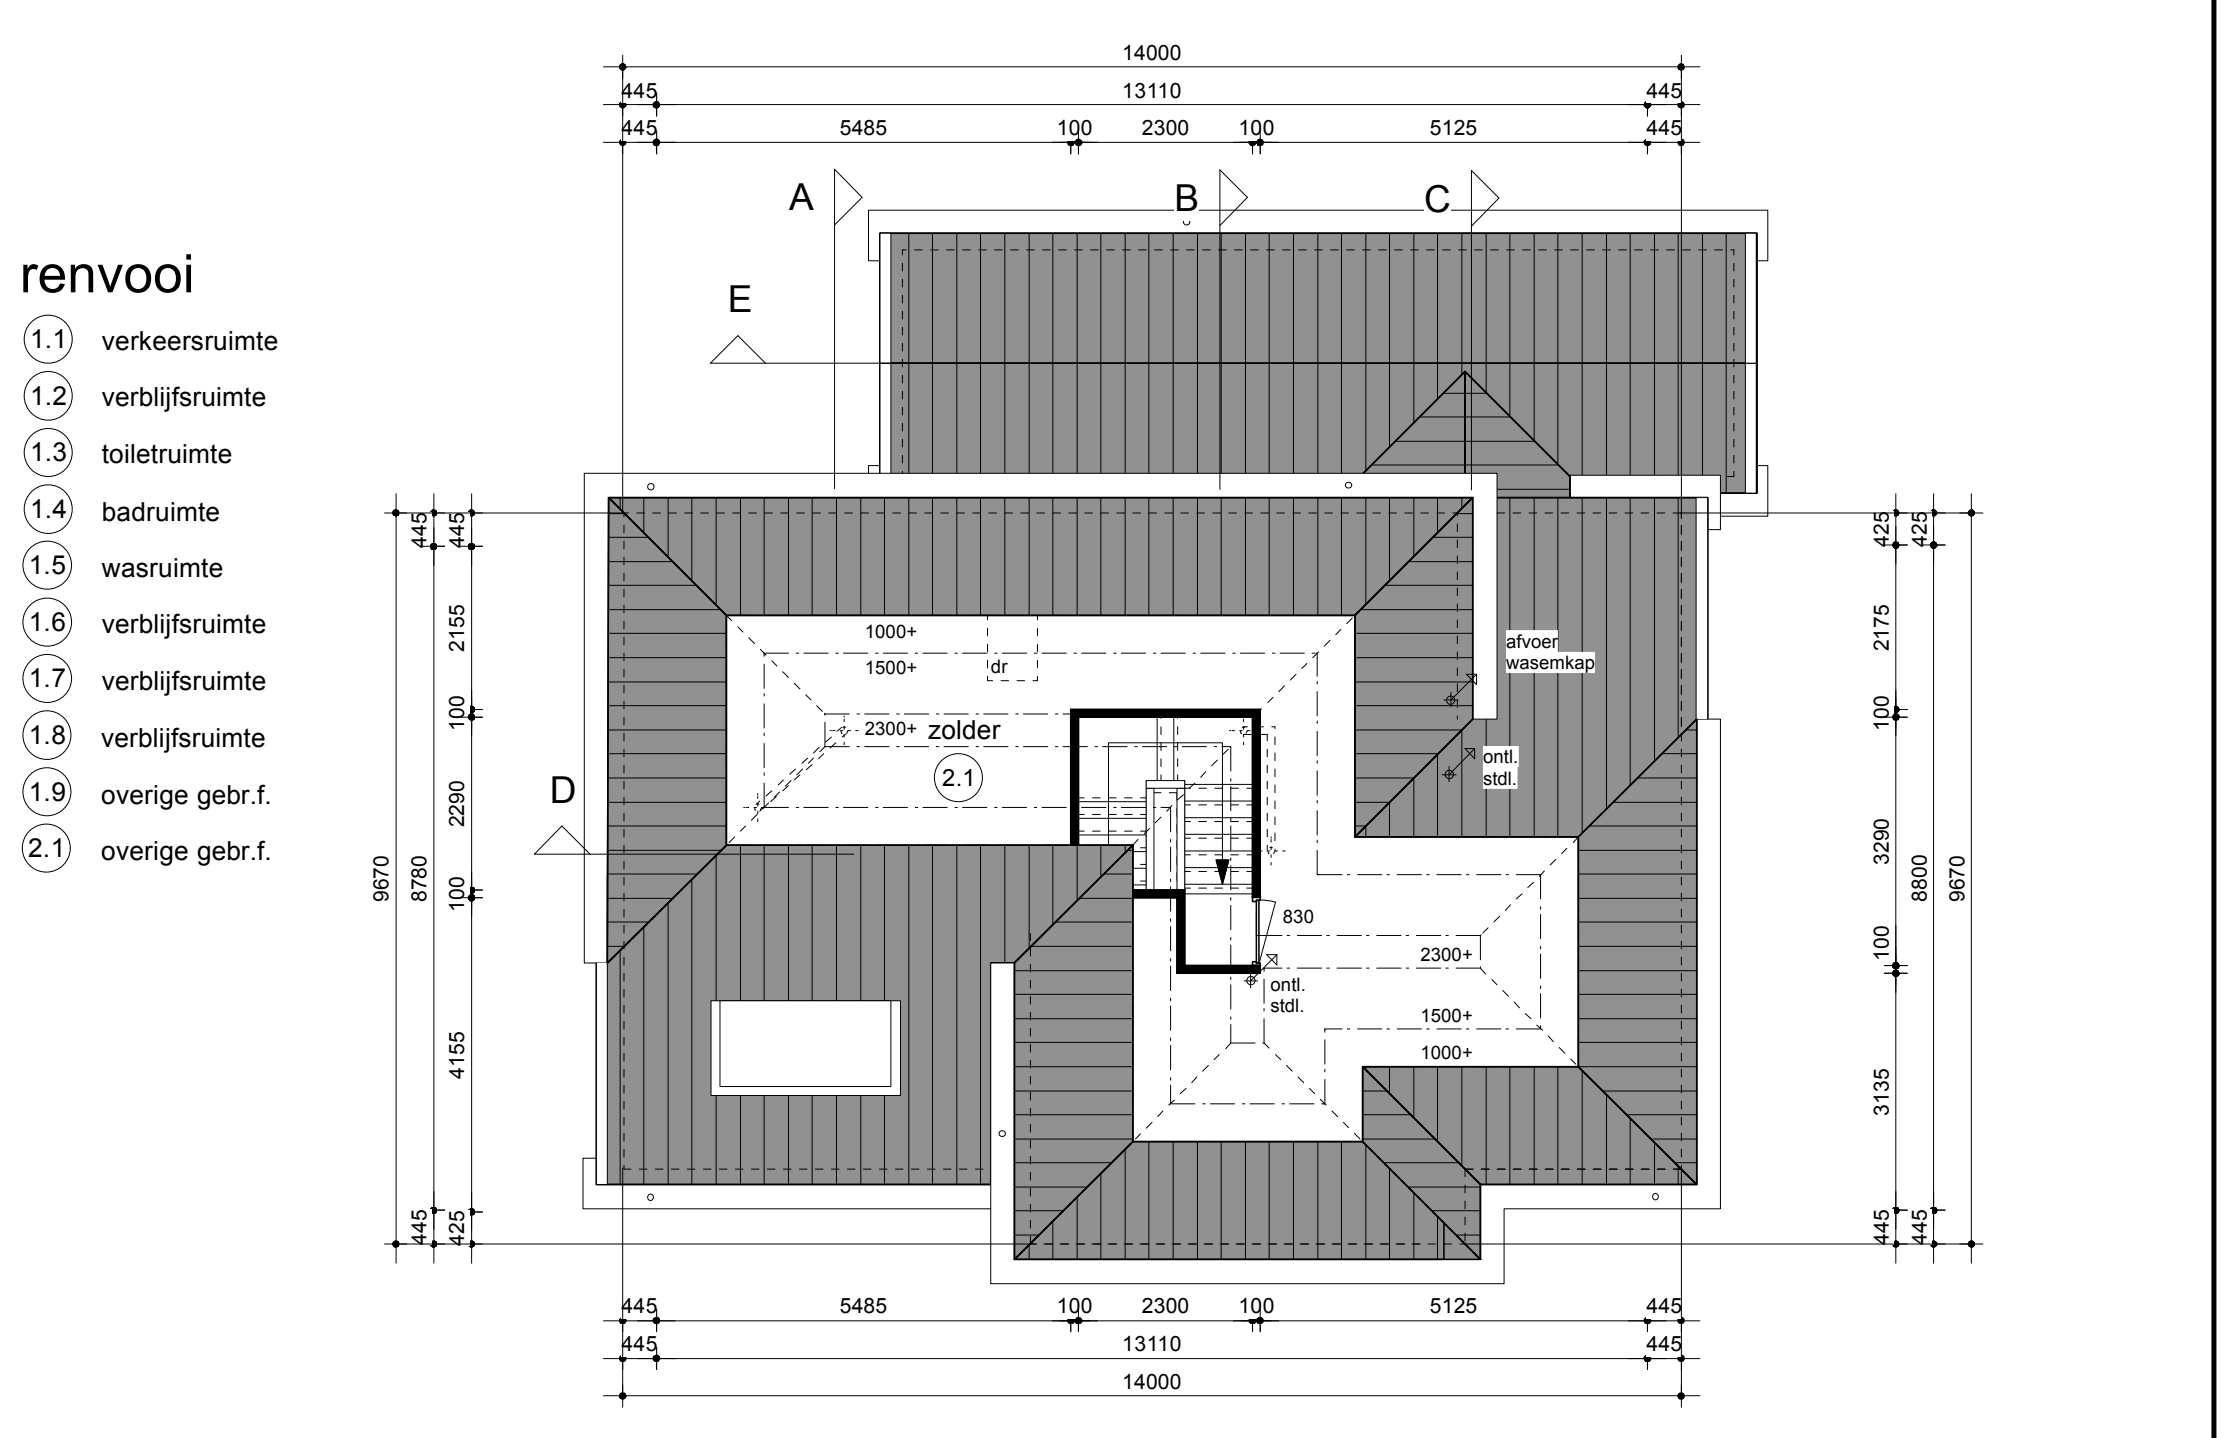


zolder

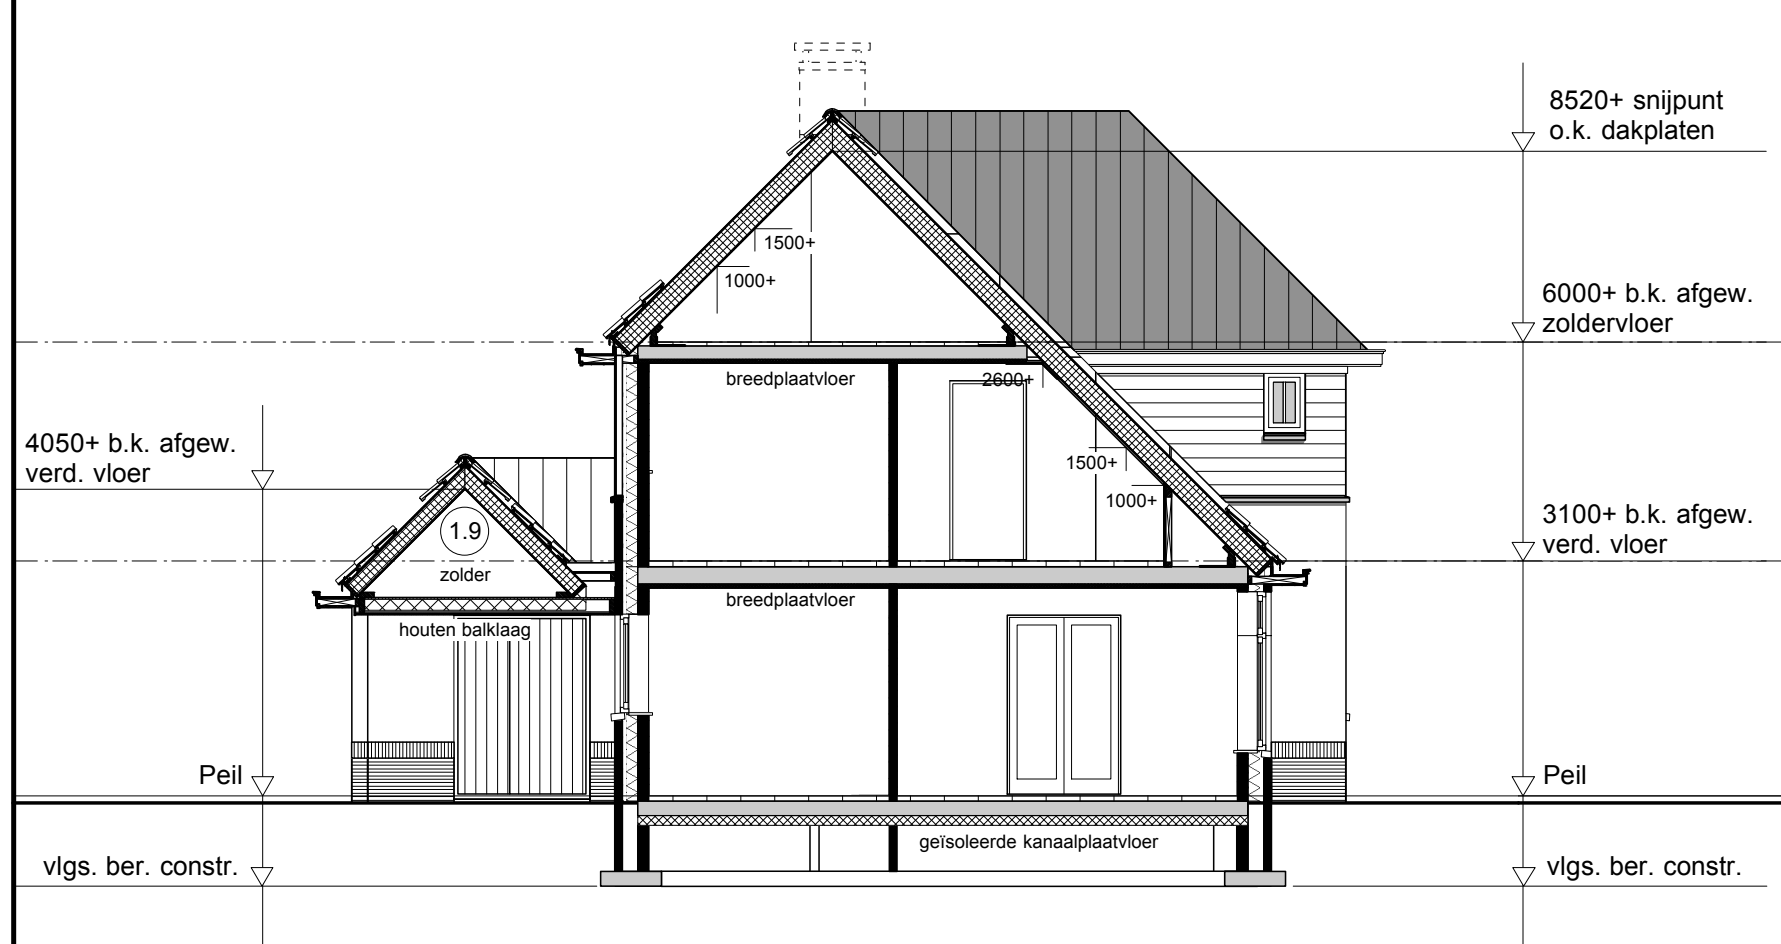

doorsnede A

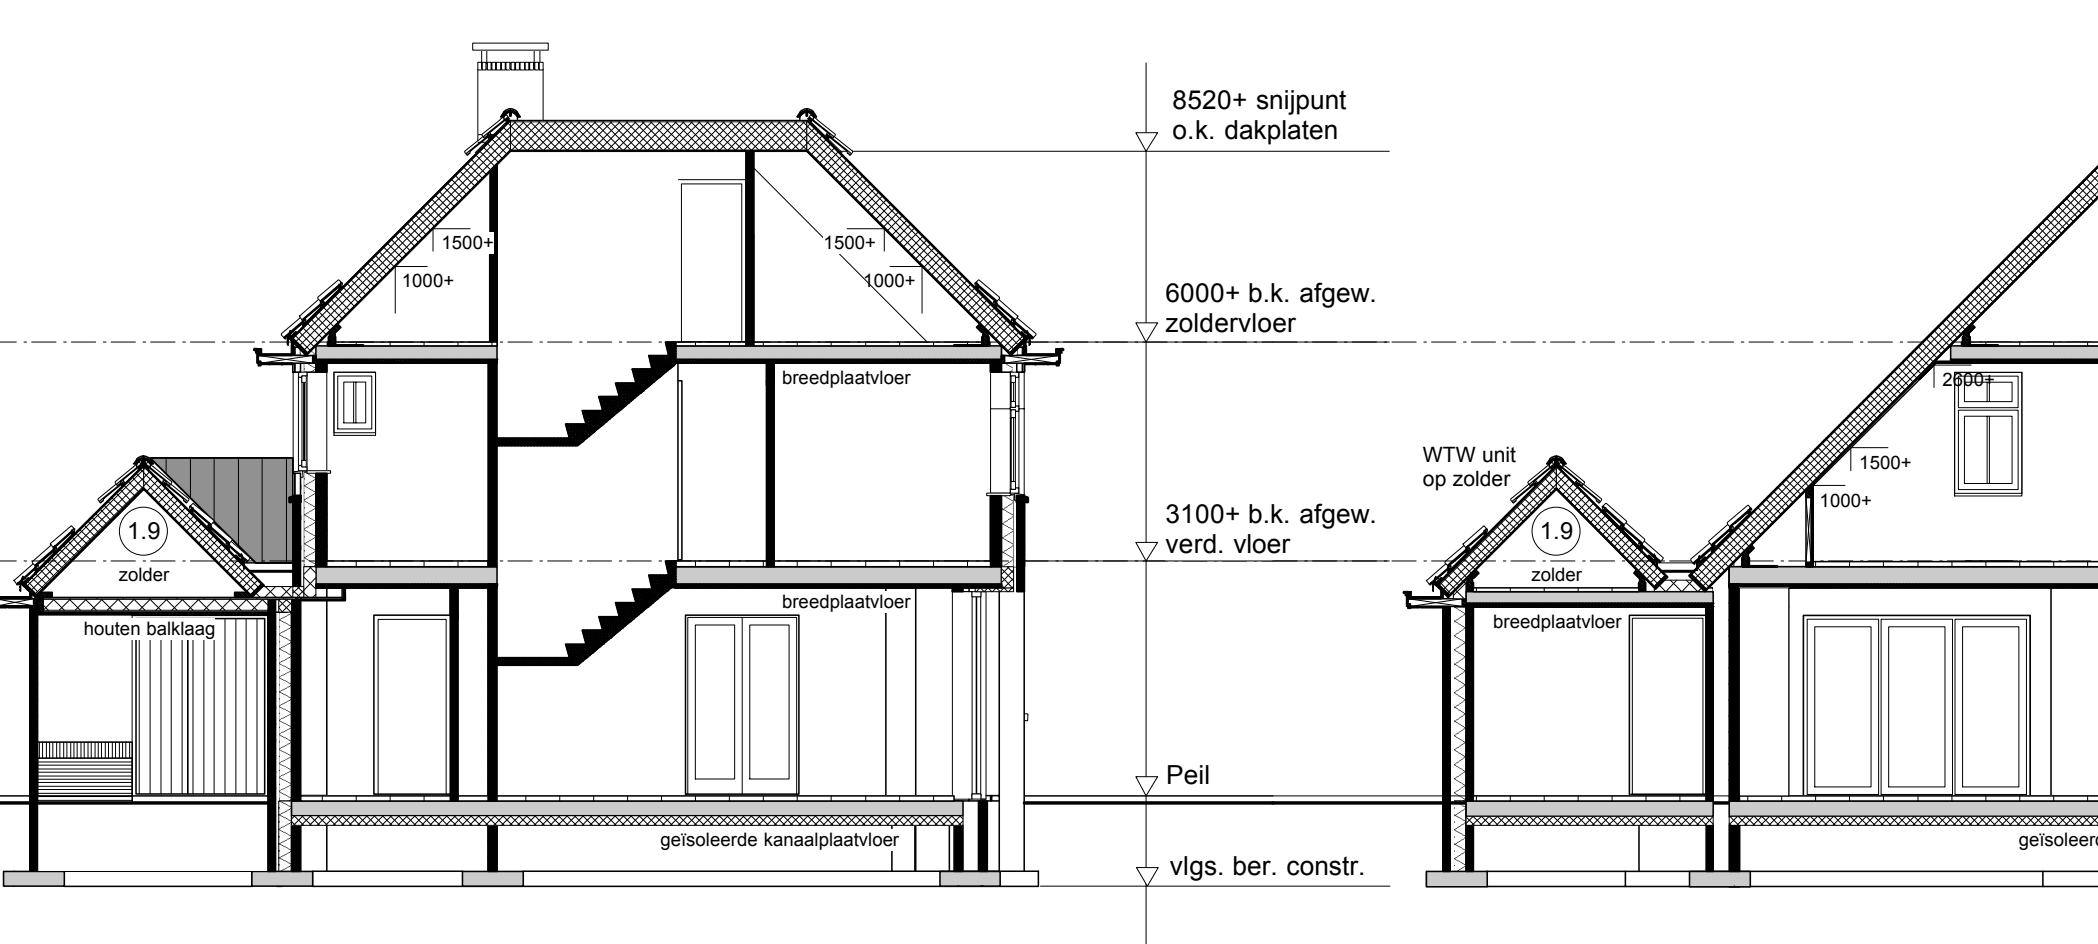

doorsnede B

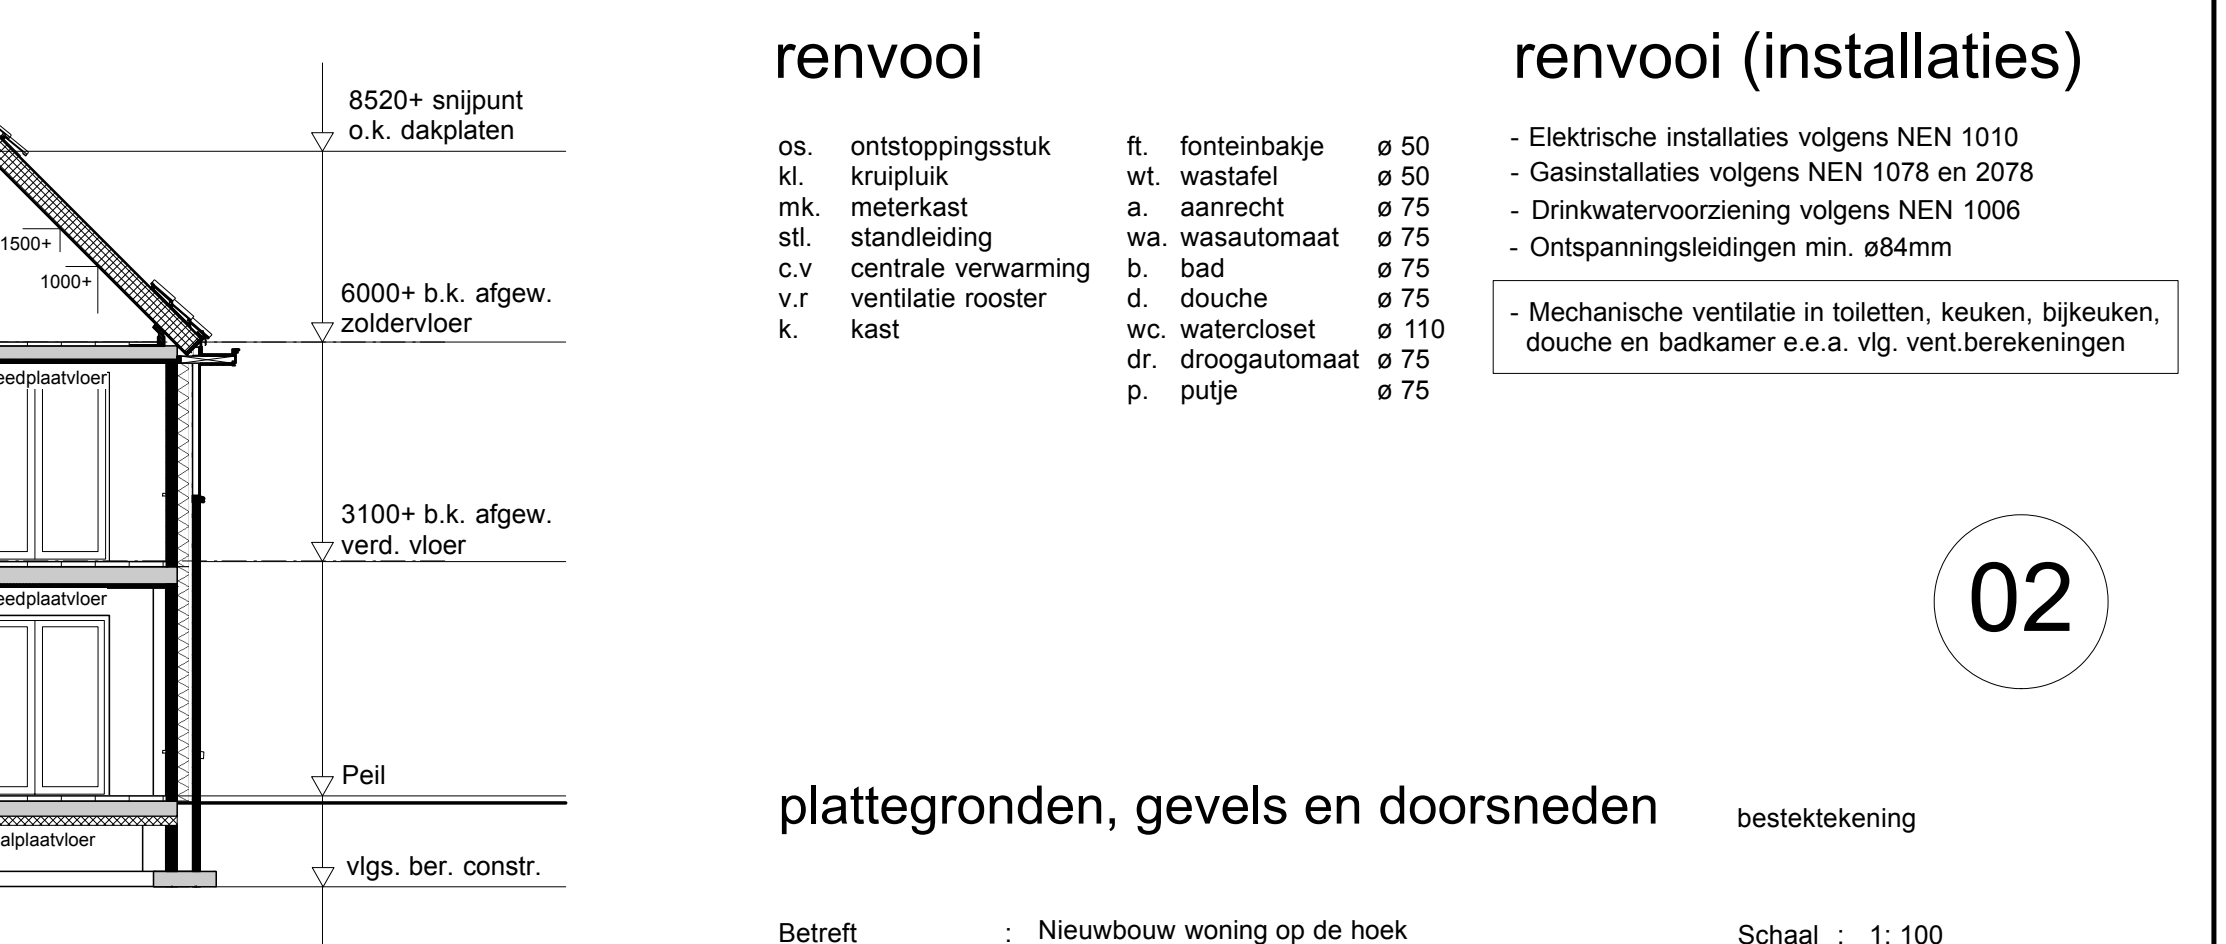

doorsnede C

renvooi (bouwkundig)

- Dragende wanden snelbouwstenen dikke volgens berekening constructeur
- Lichte scheidingswanden snelbouwstenen
- "Natte ruimten" voorzien van vloer- en wandtegels:
- Wandtegels badkamer en douche, gemiddelde hoogte 1350+ (l.p.v. douche min. 2100+)
- Wandtegels toilet tot 1200+
- Isolerende triple beglazing, volgens EPN berekening
- Spouwmuur, Rc = volgens EPN berekening
- Isolatie beganegrandvloer, Rc = volgens EPN berekening
- Dakisolatie, Rc = volgens EPN berekening
- Hang- en sluitwerk conform Bouwbesluit en Politie Keurmerk Veilig Wonen (3 min. inbraakwerend) NEN 5087

renvooi (constructies)

- Draaiende delen in de buitenkozijnen voorzien van dubbele kierdichting
- Kruipruimten luchtdicht afsluiten
- Dakranden en boeien van 18 mm w.r.c. delen
- Mastekbedekking volgens NEN 6063
- De materialen van de platte daken volgens de in de NEN 6065 omschreven brandvoortplantingsklassen.
- Vrije doorgang, conform Bouwbesluit min. 0,85 x 2,30 meter
- Vrije hoogte boven de trappen conform Bouwbesluit min. 2,30 meter
- Conform Bouwbesluit, geen openingen in de uitwendige scheidingenconstructie (onafsluitbaar) > 0,01 mtr. breed
- Karakteristieke isolatie-index tussen verblijfsruimten in de woning min. -20 dB
- Berperking ontwikkeling van brand: toegepaste materialen brandwerendheidsklasse, conform Bouwbesluit
- Ventilatie vlgs. ventilatieberekeningen, Bouwbesluit en NEN 1087/NPR 1088

renvooi (installaties)

- Elektrische installaties volgens NEN 1010
- Gasinstallaties volgens NEN 1078 en 2078
- Drinkwatervoorziening volgens NEN 1006
- Ontspanningsleidingen min. ø84mm
- Mechanische ventilatie in toiletten, keukens, bijkeukens, douche en badkamer e.e.a. vlg. vent.berekeningen