
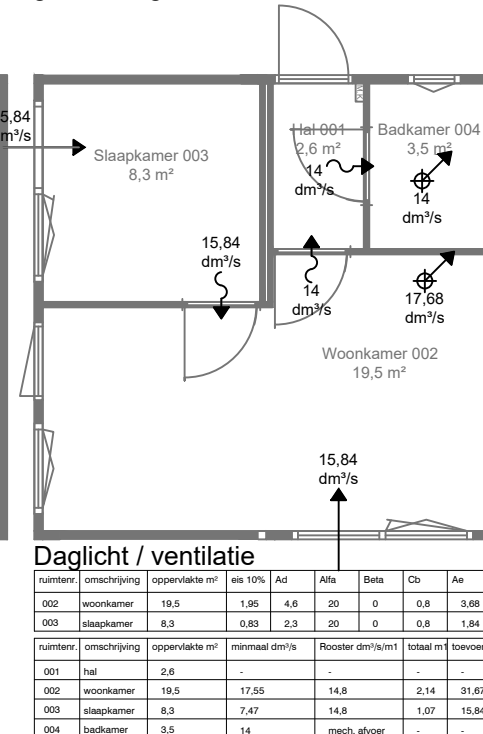
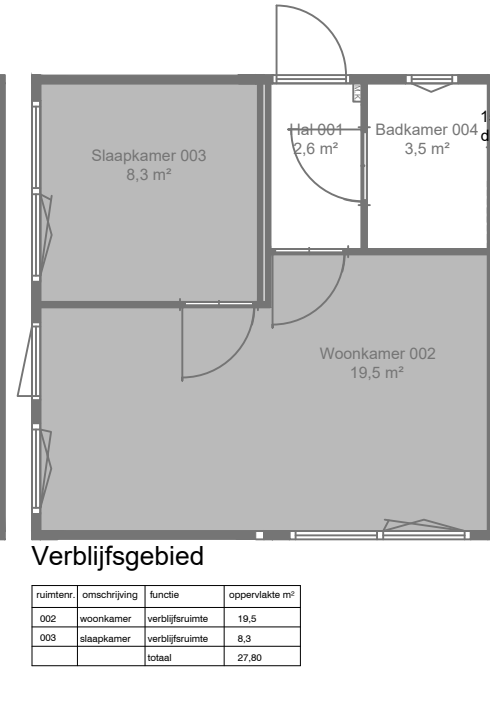
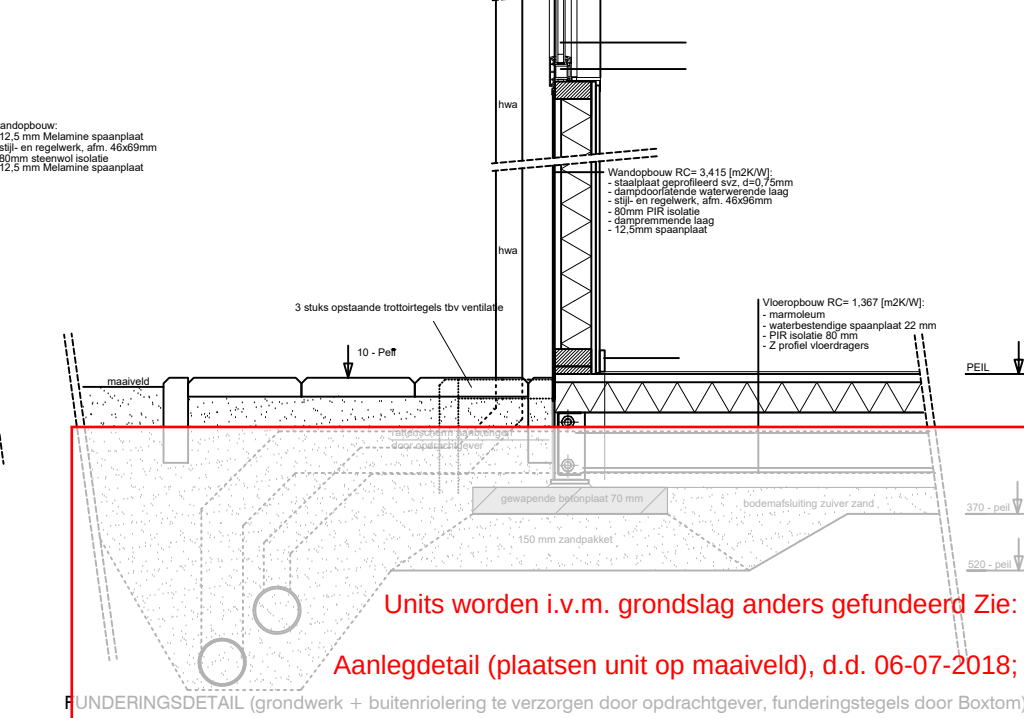
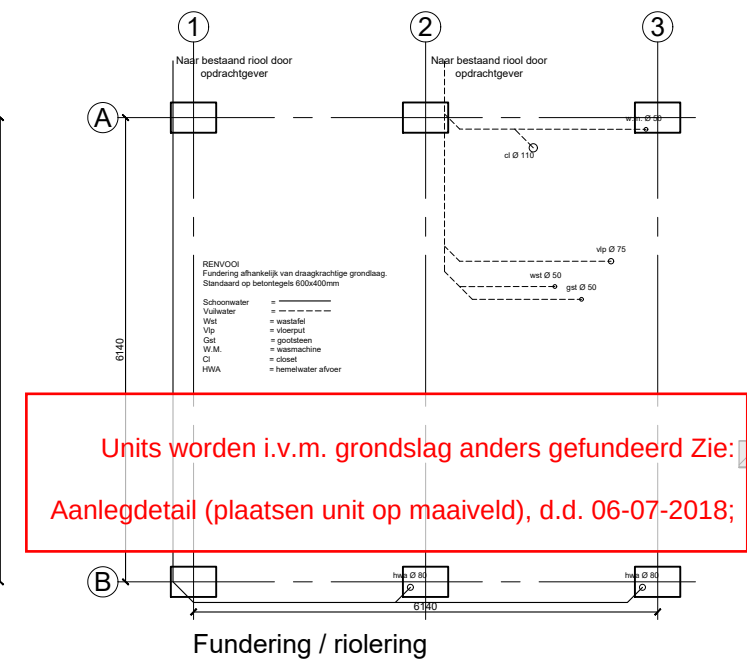


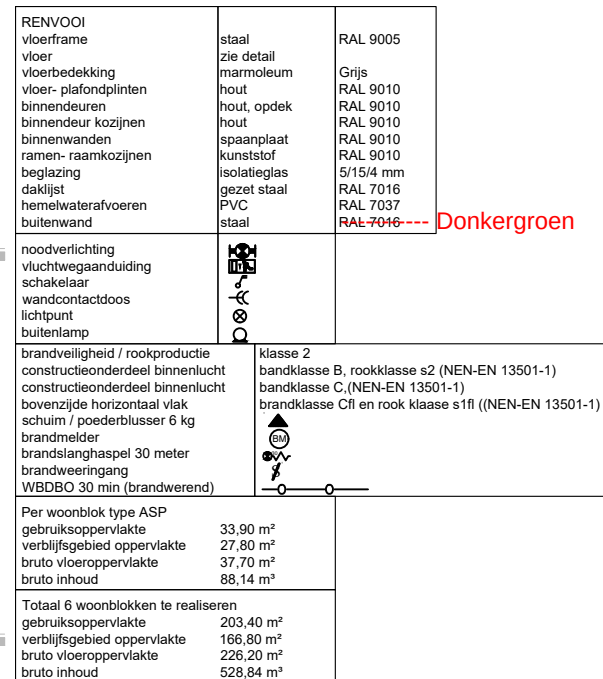

RAL 9005 Grijs RAL 9010 RAL 9010 RAL 9010 RAL 9010 RAL 9010 5/15/4 mm RAL 7016 RAL 7037 RAL 7016 ---- Donkergroen		Constructie volgens opgave constructeur EPC-Berekening N.V.T. (tijdelijke huisvesting) Geluidwering Conform NEN 5077 Verblijfsgebied Totale oppervlakte van de verblijfsruimten bedraagt minimaal 55% van de totale gebruiksoppervlakte. Zie bouwbesluittoetsing. Daglichttoetreding Som van de equivalente daglichtoppervlakte bedraagt minimaal 10% per verblijfsgebied van de woonfunctie Daglichttoetreding conform NEN 2057. Zie bouwbesluittoetsing.	Ventilatievoorzieningen, verbrandingsgassen en verbrandingslucht Ventilatie volgens NEN 1087, afvoer rookgas volgens NEN 6082 de aanvoer van ventilatie lucht vindt plaats d.m.v. zelfregelende ventilatorroosters. De afvoer van ventilatie lucht d.m.v. mechanische afvoer. Zie bouwbesluittoetsing. Wateropname materialen vloer, wand en plafonds in sanitaire ruimten Wanden en vloer van toiletten waterwerend volgens NEN 2788. Vochtwering volgens NEN 3215 en NPR 32
2 klasse B, rookklasse s2 (NEN-EN 13501-1) klasse C, (NEN-EN 13501-1) klasse Cfl en rook klasse s1fl ((NEN-EN 13501-1)		Gas-, elektra, en waterleiding elektra volgens NEN 1010 gas niet van toepassing (geen gasinstallatie) vermogen verbrandingsgebied per huisvesting niet van toepassing (geen gasinstallatie) waterleiding volgens NEN 1006 Inbraakwerendheid Buitenkozijnen, ramen, deuren inclusief hang- en sluitwerk inbraakwerendheidsklasse 2 volgens NEN 5096 Beglazing HR++ beglazing, waar vereist overeenkomstig NEN 3569; gelaagd Deuren afmeting binnendeuren 930x2115mm (btxh) (brandwerend) afmeting binnendeuren 930x2115mm (btxh) afmeting buitendeuren 1030x2220mm (btxh) Wering van ratten en muizen openingen in gevels en vloeren <10mm. Rattenscherm door opdrachtgever aan te brengen. Brandveiligheid volgens NEN 1775, 2443, 3011, 6068 rookmelder in verblijfsruimte, koppelslaar volgens NEN 2555 Brandmeldinstallatie N.V.T. Ontruimingsalarminstallatie N.V.T.	

Doorsnede A-A
schaal 1:20

Gemeente Krimpenerwaard
behoort bij besluit van 17-07-2018
SXO-20181959

Situatietekening wordt verzorgd door klant

opdrachtgever					
Qua Wonen Bergambacht					
tekeningnummer	formaat	datum	BOXTOM		
001	A3	05-07-2018			
		getekend	Postbus 332	5050 AH Goirle	
		TV			
projectnummer	Schaal	Maten in mm.	Internet www.boxtom.nl E-mail info@boxtom.nl		
W1540.49	1:100/1:20				
benaming			type	6x2 units van 6.14m x 6.14m type ASP	
Bestektekening woonunits type Asp					

