


SKAEVE HUSE FIETSENSTALLING (OVERKAPT)

Qua Wonen
6-7-2018

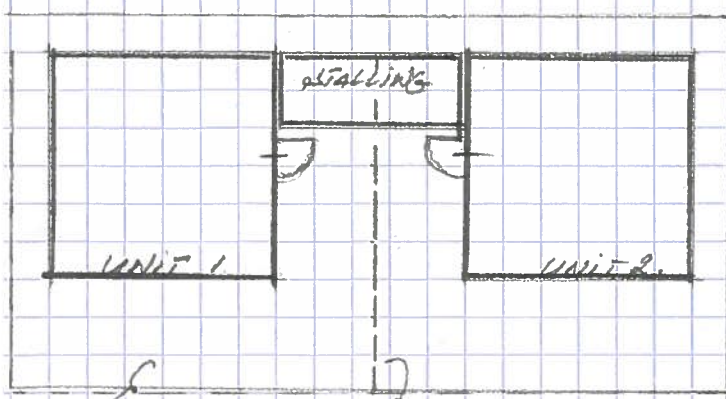


SITUATIE
1:200



STOEPTEGELS

SCHUTTING

STALLING

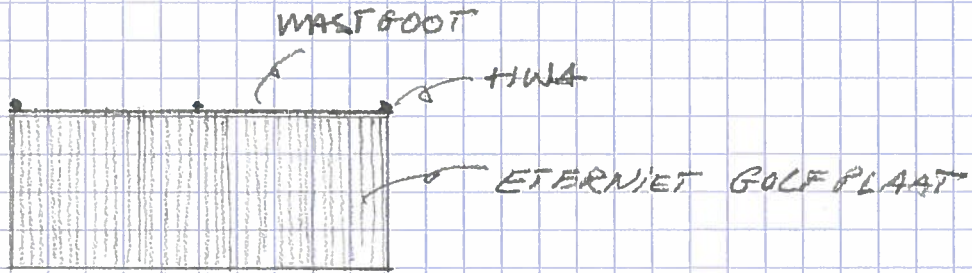

BOVEN AANZICHT
1:100

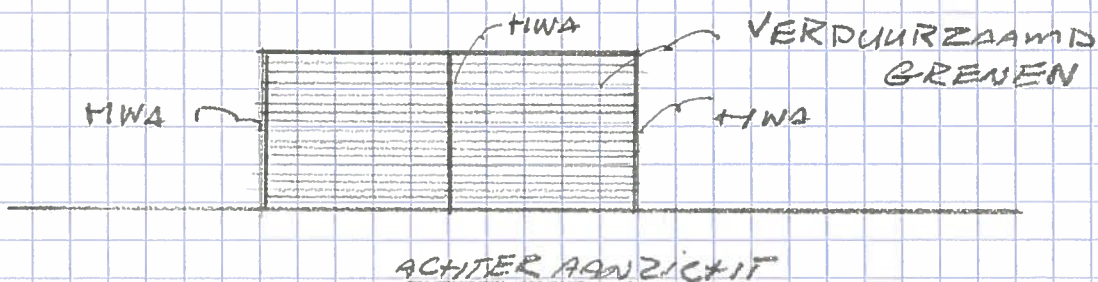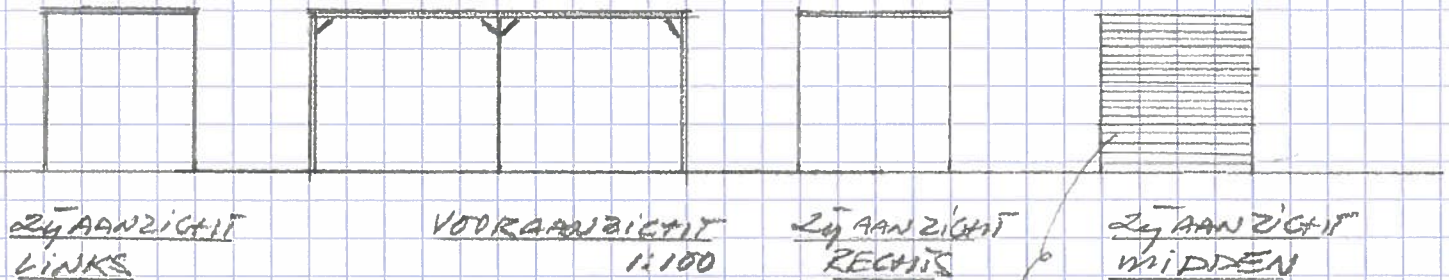

ACHTER AANZICHT