


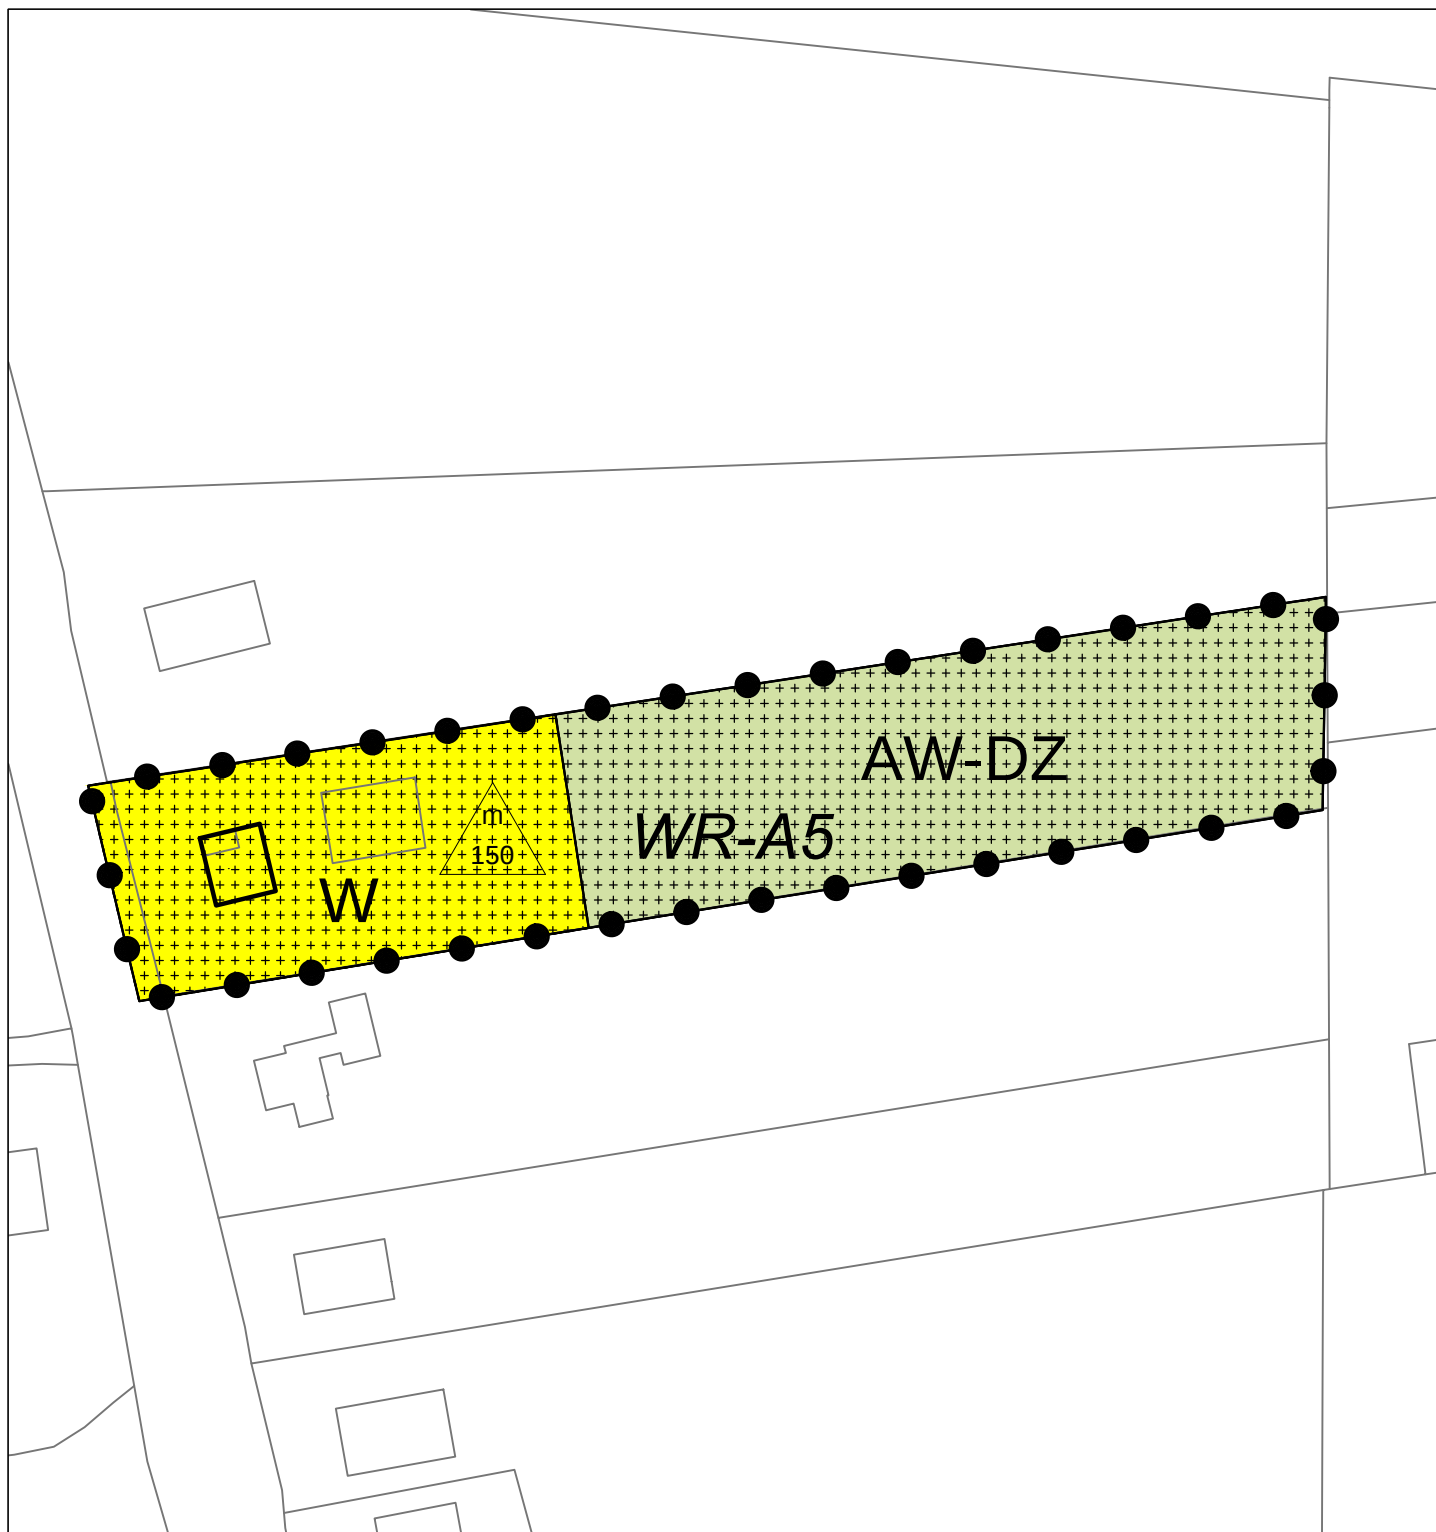

## LEGENDA

Plangebied

### Enkelbestemmingen

AW-DZ Agrarisch met waarden - Dijkzone

W Wonen

### Dubbelbestemmingen

Waarde - Archeologie 5

### Bouwwlakken

bouwvlak


### Maatvoeringen

maximum opp bijgebouwen (m2)

### Overig

ondergrond

Meters  
0 2 4 6 8 10 20 30 40 50

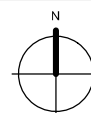

Bestemmingsplan Rijnstraat 66 - Hegsestraat ong. naast 17  
Locatie: Rijnstraat 66  
Gemeente Lingewaard

idn : NL.IMRO.1705.188.ON01  
schaal : 1:1000  
formaat : A4

projectnr. : 29.50.09  
laatst gew. : 6 maart 2018  
tekenaar : TV  
www.buro-sro.nl : Vestiging Arnhem