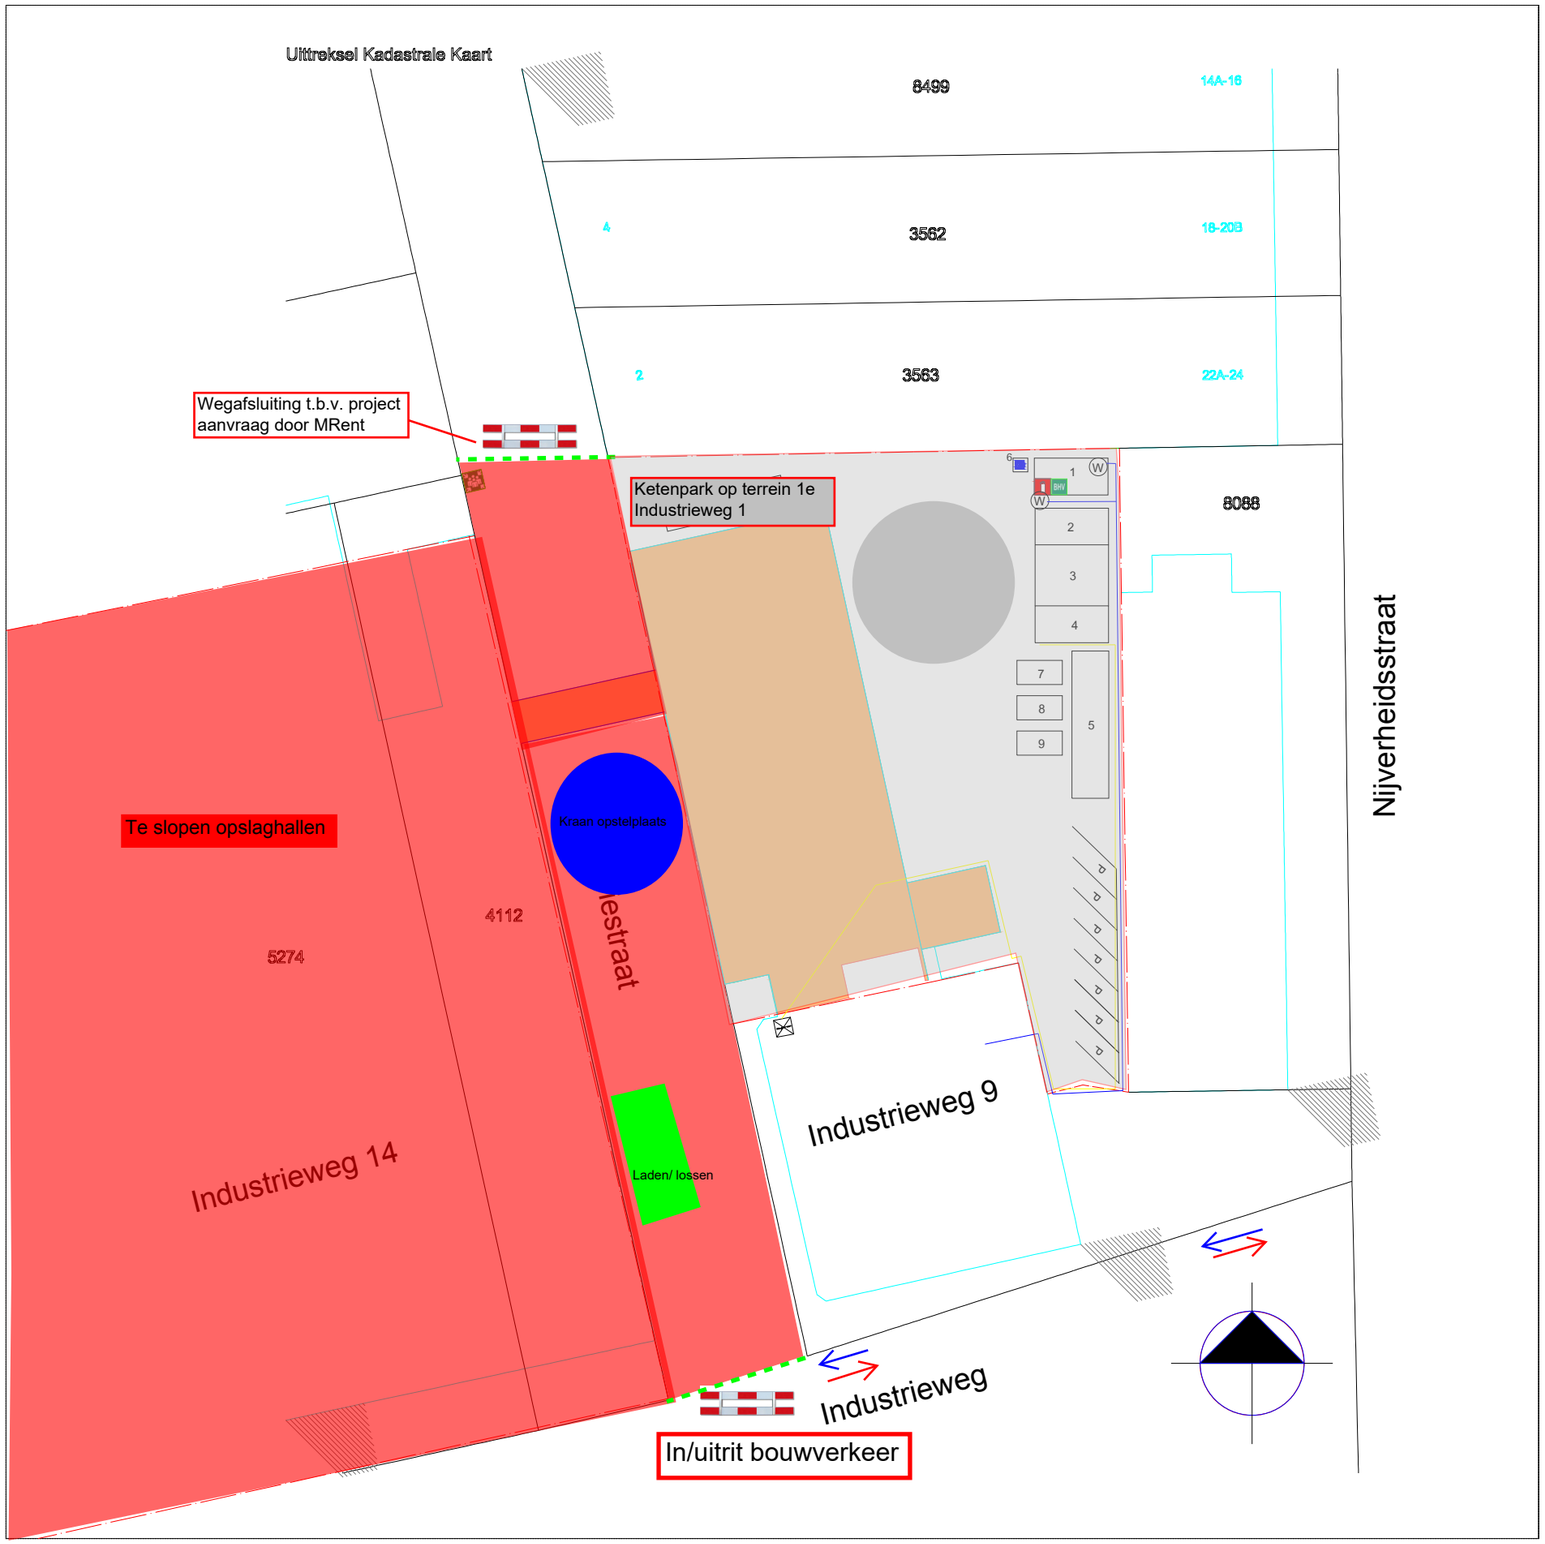

RENVOOI

Keten
1 Kantoor
2 Schafkeet
3 Zaagplaats
4 Opslag
5 Opslag
6 WC

Containers
7 Puin
8 Bouwafval
9 Hout

Stroomverdeelkast
Watertappunt
Brandblusser
Ingegraven waterleiding
Bovengrondse leiding elektra

Bouwhekken
Aan/ afvoer bouwverkeer
Hek wegafsluiting
Grenzen bouwterrein

Van Mourik Bouw
De Geer 18
4061 RR Ophemert
tel.: 0344-651262
fax.: 0344-651583
mail: info@mourikbouw.nl
www.mourikbouw.nl

STATUS: VOORLOPIG

GETEKEND: DM

OPDRACHTGEVER:
PROJECT: 17-00129 Royal Steensma Vlaardingen
ONDERDEEL: Bouwplaatsinrichting

SCHAAL: 1:500
FORMAAT: A3
DATUM: 1-5-2018
WIJZIGING:
TEK.NR:

Alle rechten uitdrukkelijk voorbehouden. Vermenigvuldigen of mededeling aan derden, in welke vorm ook, is zonder schriftelijke toestemming van eigenaar niet geoorloofd.