


gevel →

← Binnen muur

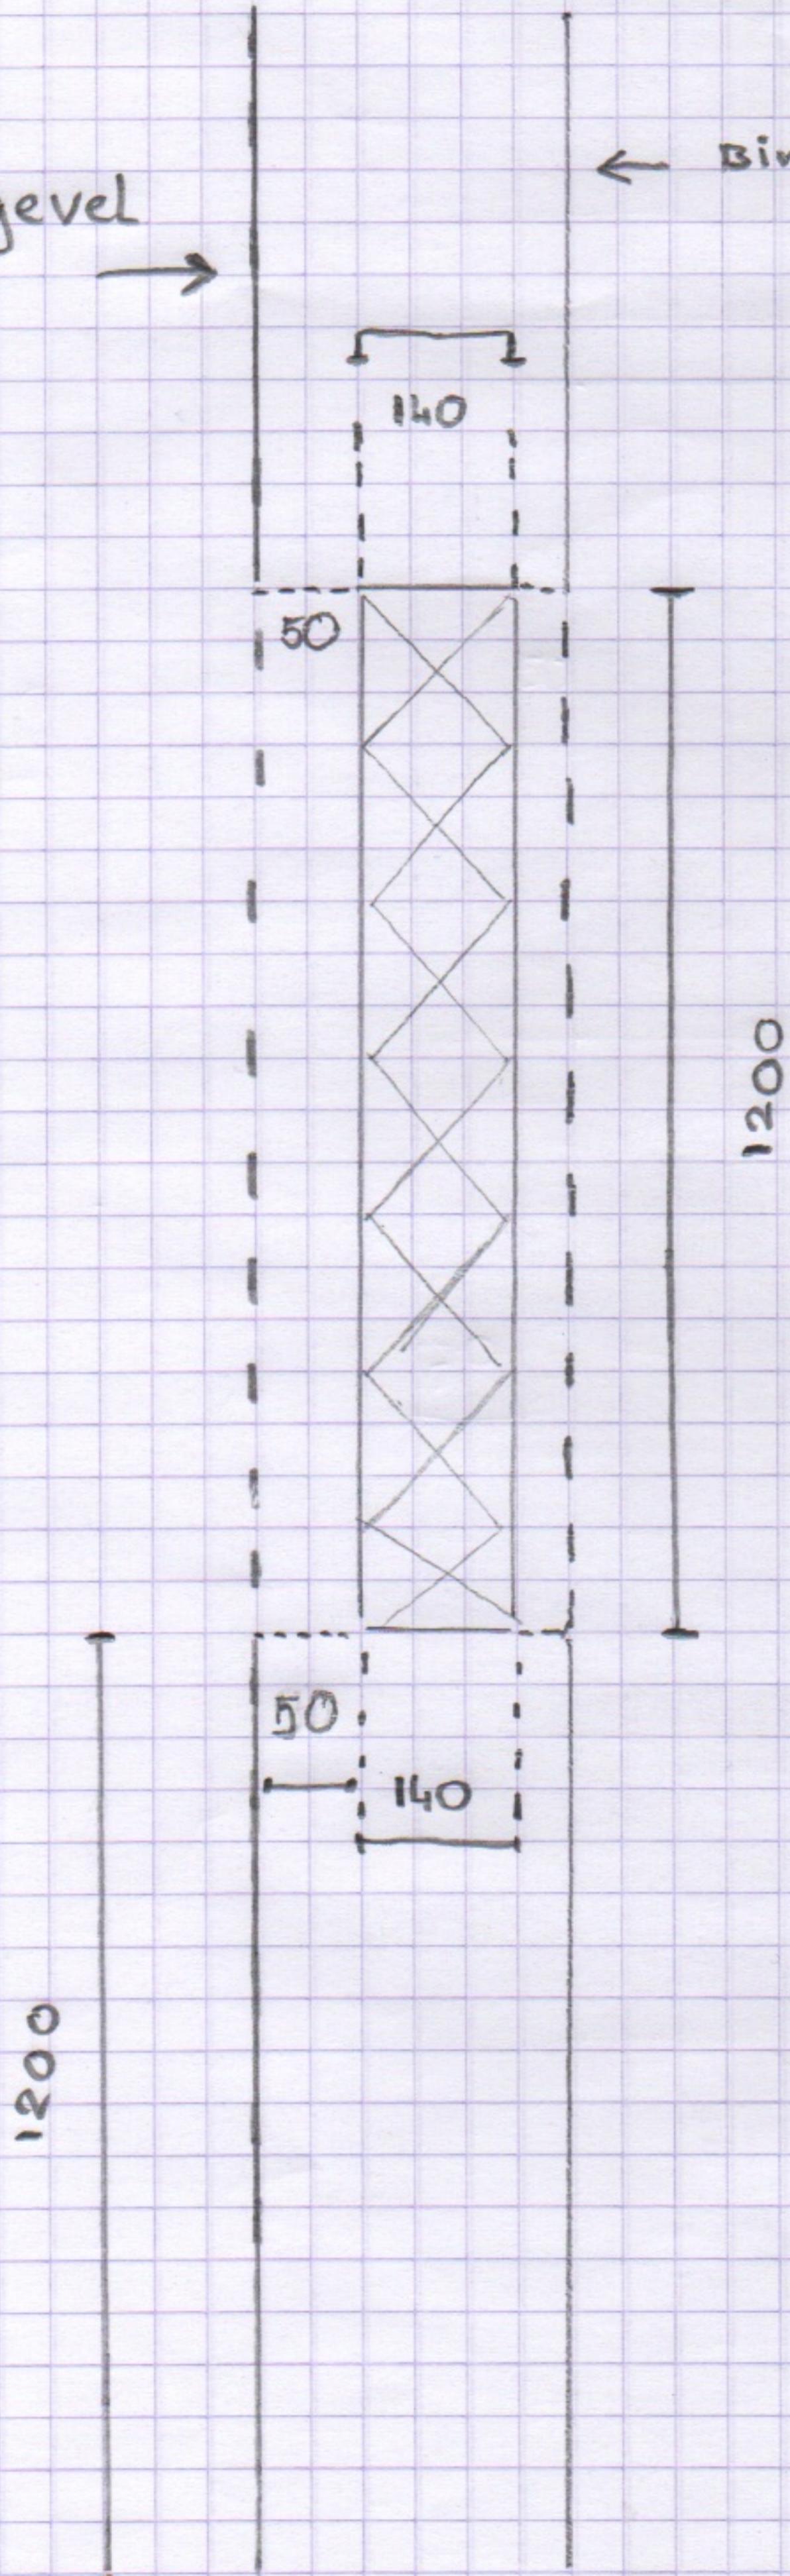

doorsnede zij aanzicht
gevel