


- Doornede A - A - gebouw 2 -

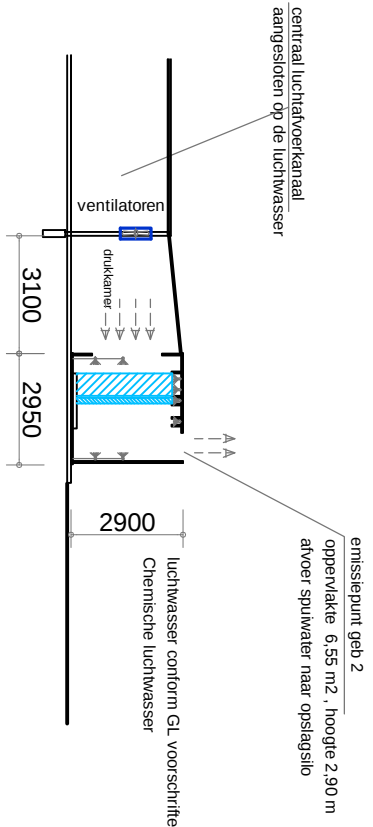


- Doornede B - B - gebouw 1 -

- Doornede luchtwater geb 2 -

| Gebouw nr | Dietsort     | Aantallen | Plaatsen | Huysvesting                   |
|-----------|--------------|-----------|----------|-------------------------------|
| 1         | Vleesvarkens | 880       | 880      | TR < 0,8 m2/pl                |
| 2         | Vleesvarkens | 880       | 880      | GL < 0,8 m2/pl BWL 2010,26 V2 |

| Gebouw nr | Gebouw type | Geveltype | Material              |
|-----------|-------------|-----------|-----------------------|
| Gebouw 1  | Varkensstal | Wanden    | Baksteen              |
| Gebouw 2  | Varkensstal | Dak       | Golfflaken            |
|           |             | Vloer     | Beton / betonroosters |
|           |             | Plafond   | Isolatieplaten        |

| Geb | Nr | Gebouw type      | Maatmaat hoogte (m) | Nokhoogte (m) | Gemiddelde hoogte (m) | Emisiepunt hoogte (m) |
|-----|----|------------------|---------------------|---------------|-----------------------|-----------------------|
| 1   |    | Vleesvarkensstal | 2,50                | 5,335         | 3,92                  | 3,60                  |
| 2   |    | Vleesvarkensstal | 2,50                | 5,335         | 3,92                  | 2,90                  |

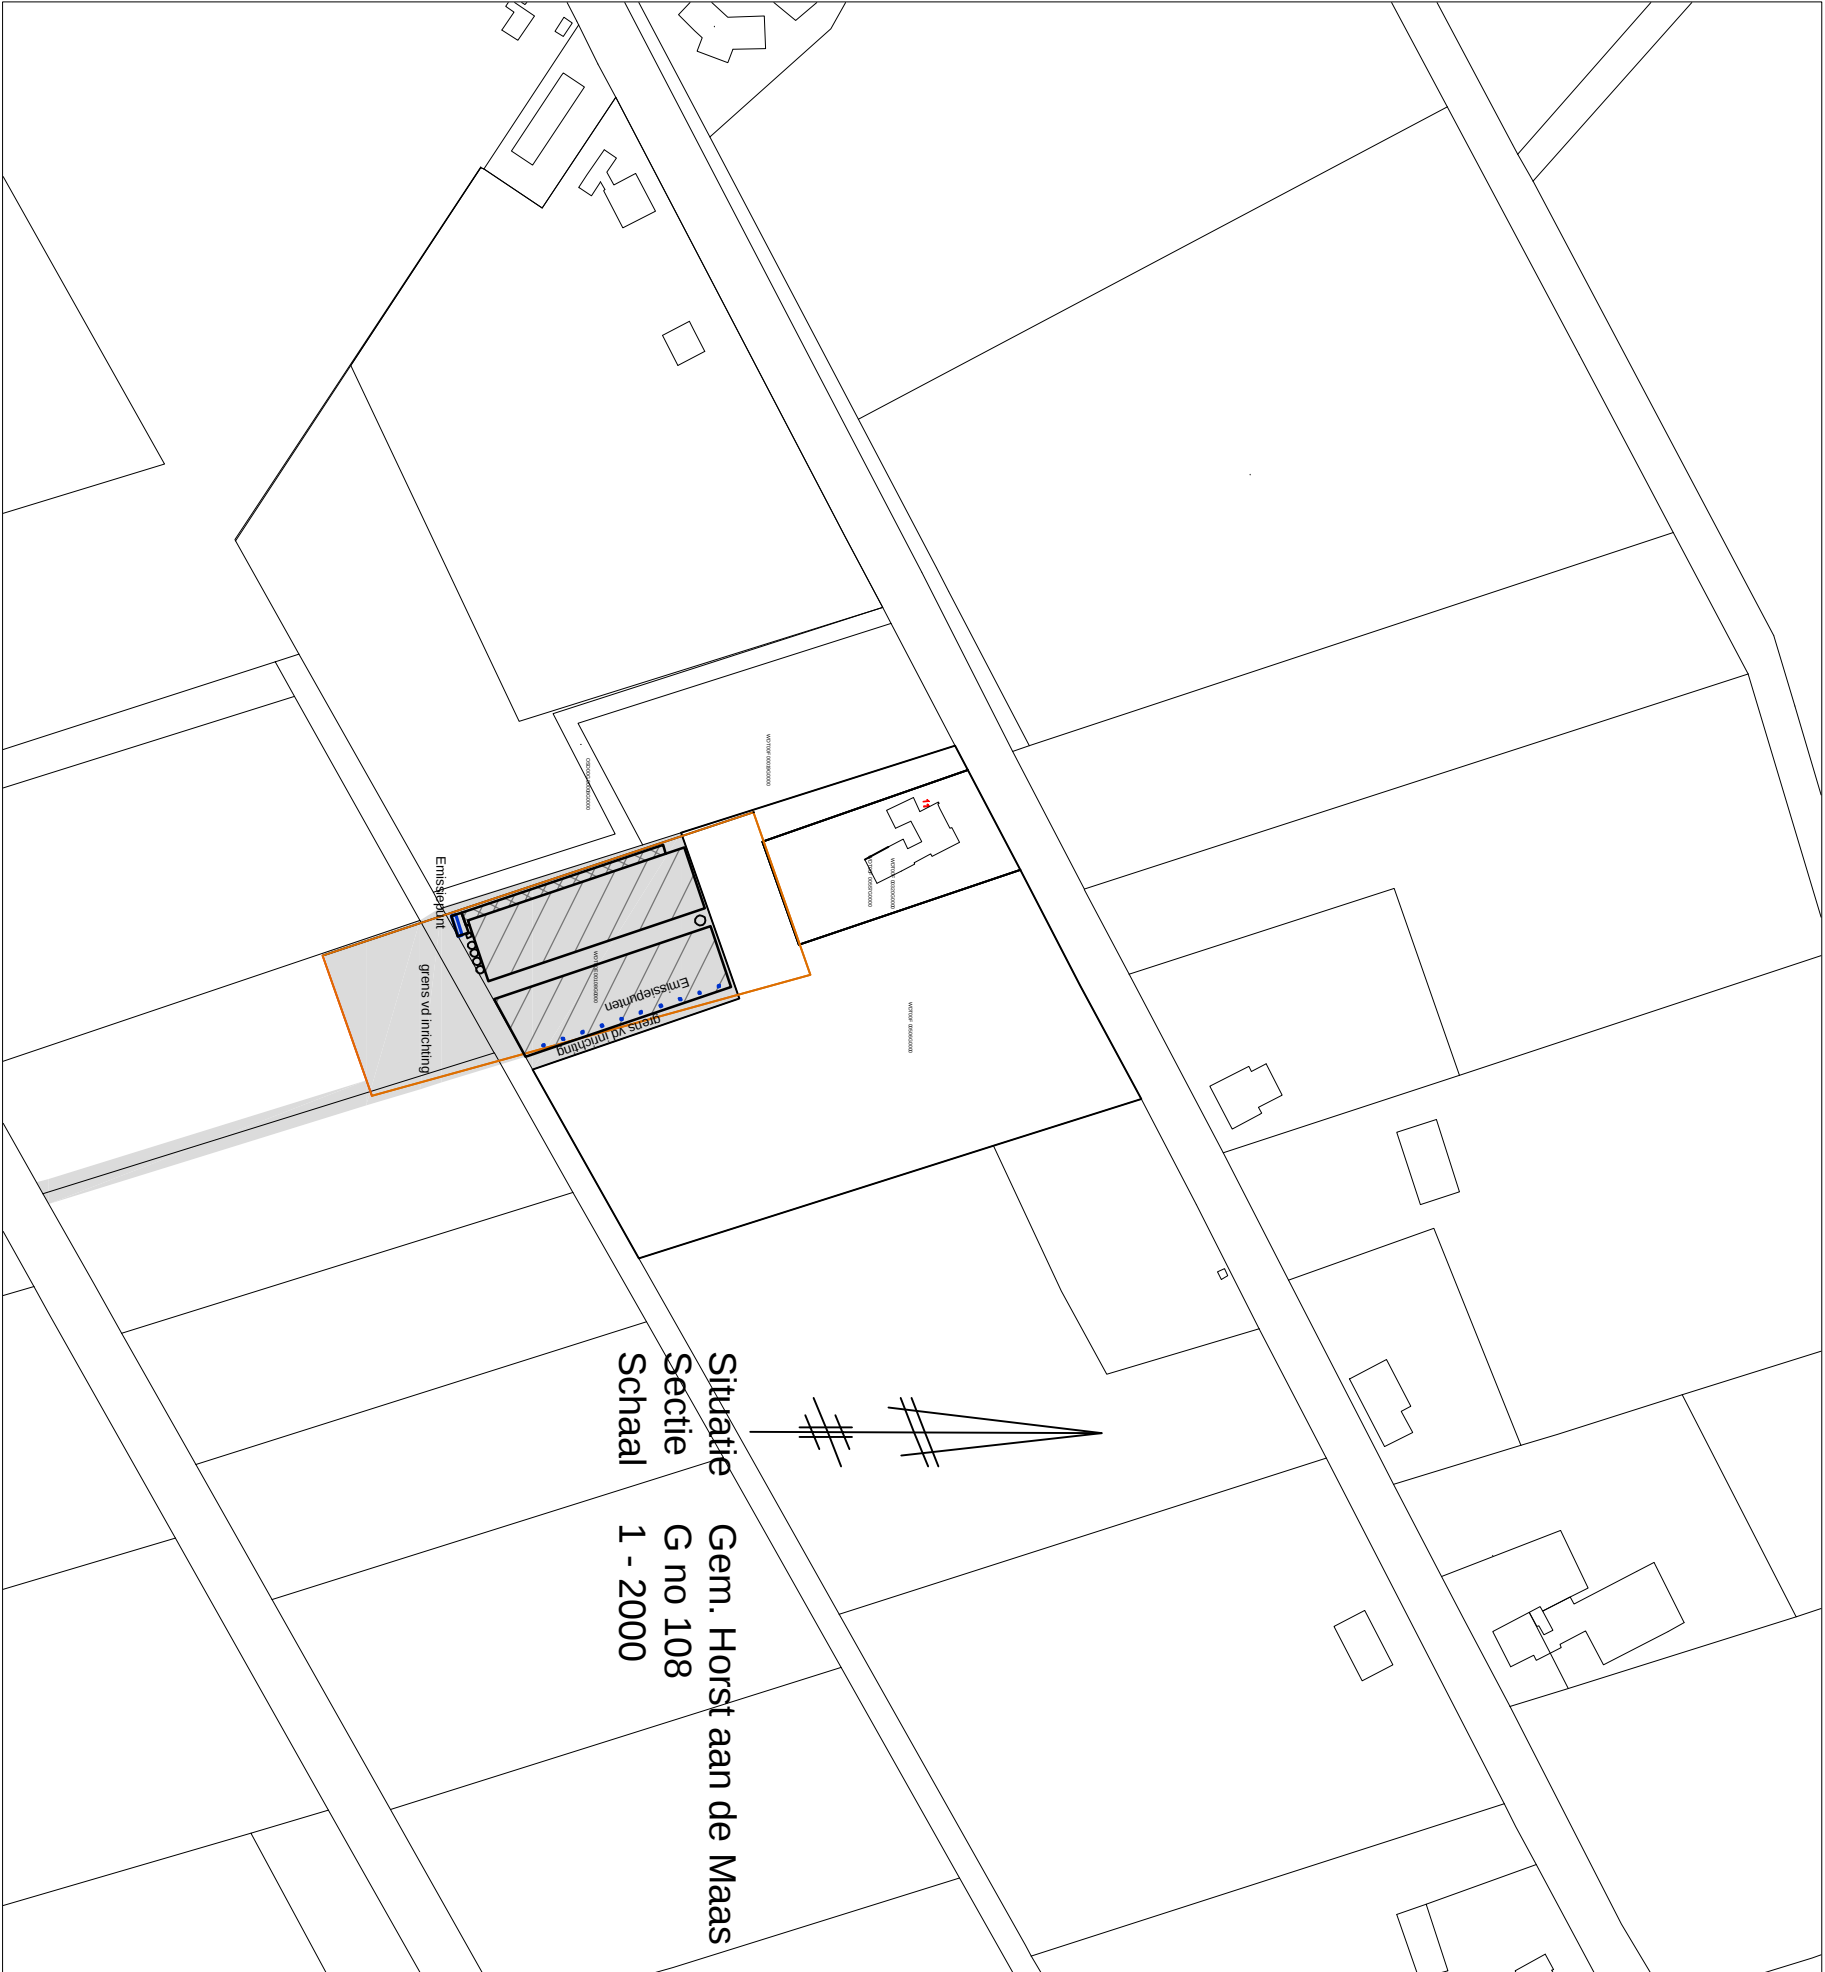

| Nr.                           | Omschrijving                                                                 | Aantal | Elektrische vermogen | Stook vermogen |
|-------------------------------|------------------------------------------------------------------------------|--------|----------------------|----------------|
| 1                             | Ventilator Ø 40 cm, 0,45 kw, 1400 omv/min                                    | 10     | 4,50                 |                |
| 2                             | Mesinvoer 0,10 kw (bv luchtrooster vanuit de afdeling, naar centraal)        | 11     | 1,10                 |                |
| 3                             | Verdichtingsunit 0,10 kw (bv luchtrooster vanuit de afdeling, naar centraal) | 2      | 0,40                 | 100            |
| 4                             | Verdichtingsunit 0,10 kw (bv luchtrooster vanuit de afdeling, naar centraal) | 1      | 1,80                 |                |
| 5                             | Verdichtingsunit 0,10 kw (bv luchtrooster vanuit de afdeling, naar centraal) | 1      | 0,50                 |                |
| 6                             | Verdichtingsunit 0,10 kw (bv luchtrooster vanuit de afdeling, naar centraal) | 1      | 0,05                 |                |
| 7                             | Verdichtingsunit 0,10 kw (bv luchtrooster vanuit de afdeling, naar centraal) | 2      | 0,75                 |                |
| 8                             | Verdichtingsunit 0,10 kw (bv luchtrooster vanuit de afdeling, naar centraal) | 1      | 1,0                  |                |
| 9                             | Verdichtingsunit 0,10 kw (bv luchtrooster vanuit de afdeling, naar centraal) | 1      | 1,80                 |                |
| 10                            | Kat met opslag reinigingsmiddelen ± 20 kg, met leklok                        | 1      | 0,0                  |                |
| 11                            | Versio met voedertijd 0,50 kw                                                | 4      | 2,0                  |                |
| 12                            | Ventilator (bv centrale afzuiging 3x 2,5 kw 1400 omv/min)                    | 1      | 7,50                 |                |
| 13                            | Luchtwater met diverse pompen totaal 5 kw                                    | 1      | 5,0                  |                |
| 14                            | Spuwater opslag silo inhoud 50 m3 met betonvloer                             | 1      | 0,0                  |                |
| 15                            | Zuivelzuur tank (proces) dubbelwandig tank inhoud 1000 ltr, pomp 0,1 kw      | 1      | 0,10                 |                |
| Totaal elektrische vermogen   |                                                                              |        | 26,5 kw              |                |
| Totaal stook vermogen         |                                                                              |        |                      | 100 kw         |
| Totaal verbruik elektriciteit |                                                                              |        | 0 kw                 |                |

Behoort bij de aanvraag omgevingsvergunning:

van Zeeland Agro BV  
Ongemingsweg 26a  
5865 NE Grasthoek  
Bedrijf: Bosstraat (ong) 5863 NX Hegelsom

d.d. Handtekening: .....

Werk: Tekening aanvraag omgevingsvergunning  
Bedrijf: Bosstraat (ong) 5863 NX Hegelsom.

Opdrachtgever:

van Zeeland Agro BV  
Ongemingsweg 26a  
5865 NE Grasthoek

tel:  
fax:

4886-1

gew. d.d. 15-05-2017/3  
d.d. 04-05-2017/1  
Schaal 1:200

van den SCHOOR bouwkundig ontwerpburo BV  
Gildeaan 7 6095 AL Baexem  
tel: 0475-451697  
fax: 0475-451514  
info@vanden Schoor.nl

W.Schoor