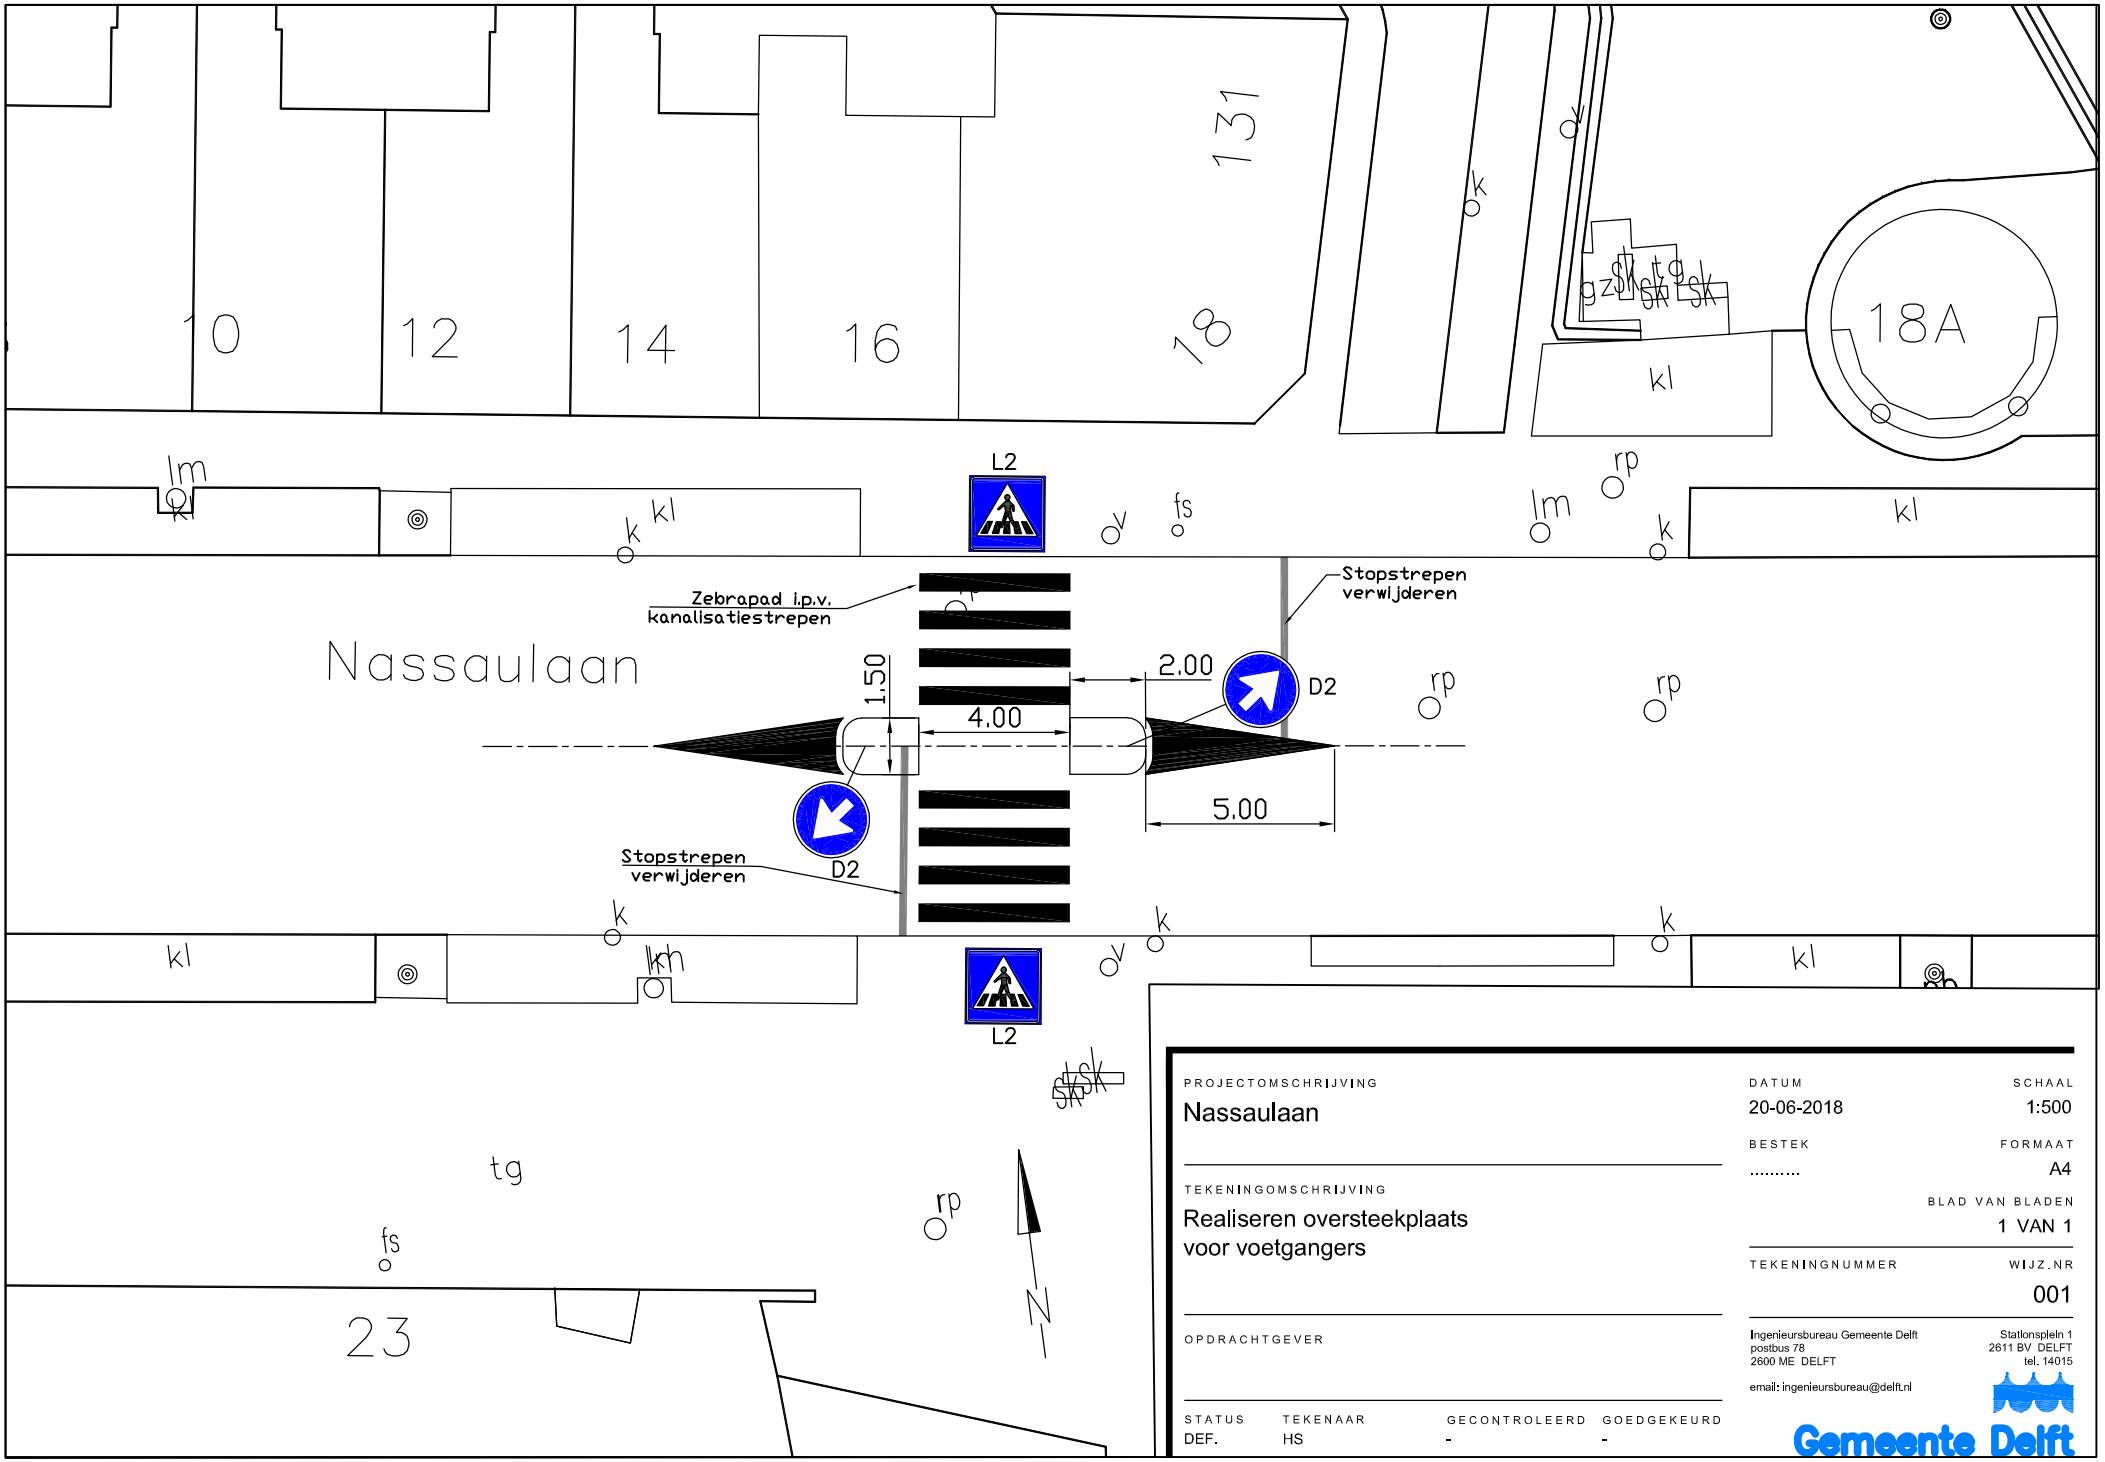

PROJECTOMSCHRIJVING
Nassaulaan

TEKENINGOMSCHRIJVING
Realiseren oversteekplaats
voor voetgangers

OPDRACHTGEVER

STATUS	TEKENAAR	GECONTROLEERD	GOEDGEKEURD
DEF.	HS	-	-

DATUM	SCHAAL
20-06-2018	1:500
BESTEK	FORMAAT
.....	A4
	BLAD VAN BLADEN
	1 VAN 1
TEKENINGNUMMER	WIJZ.NR
	001

Ingenieursbureau Gemeente Delft
postbus 78
2600 ME DELFT
Stationsplein 1
2611 BV DELFT
tel. 14015
email: ingenieursbureau@delft.nl
Gemeente Delft

G:\RenE\BOR\afdeling\Werkvoorbereiding Directie Toezicht Admini (WDTA)\Werkvoorbereiding_Hakija\ADVIES 2018\Nassaulaan\Oversteekplaats voetgangers.dwg