

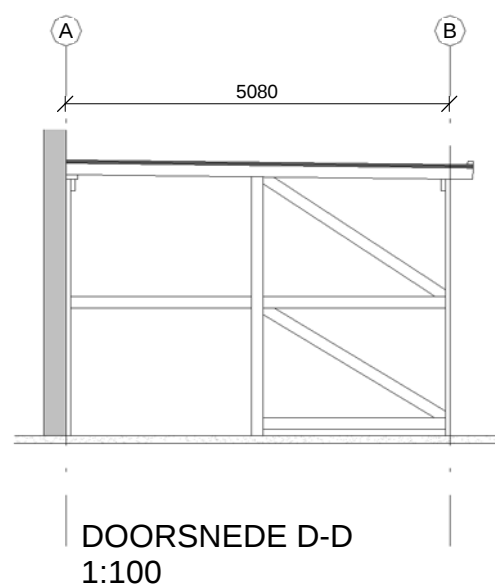
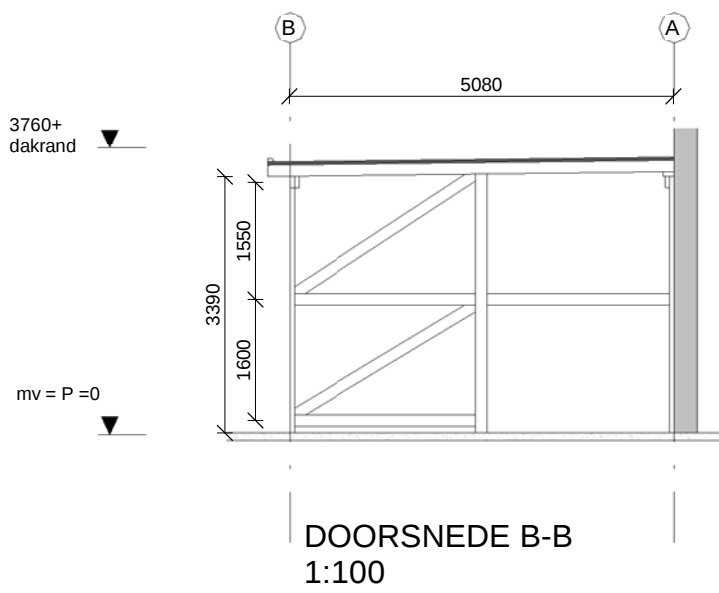
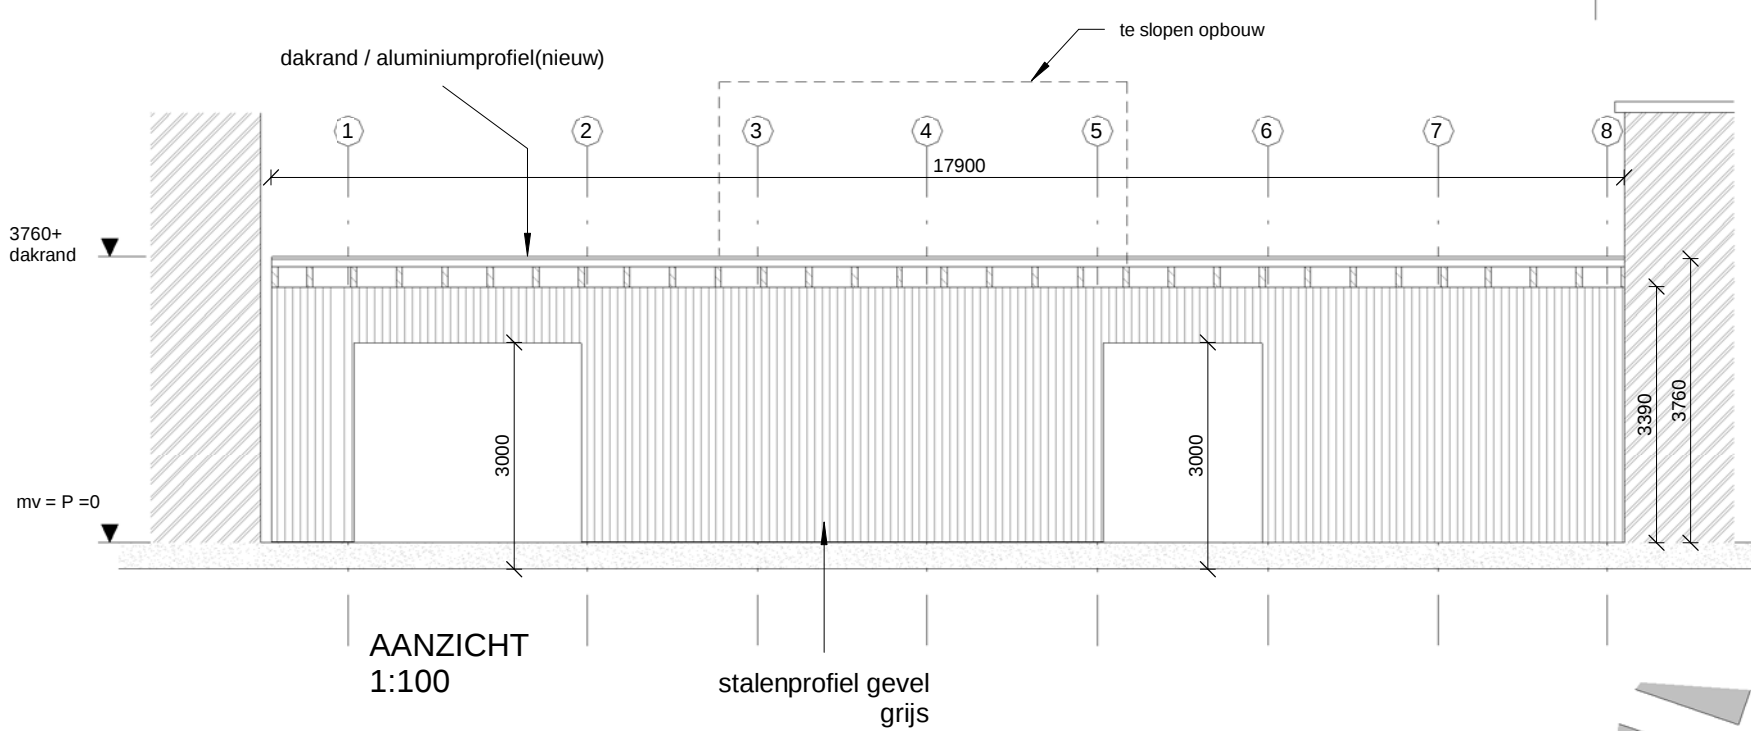
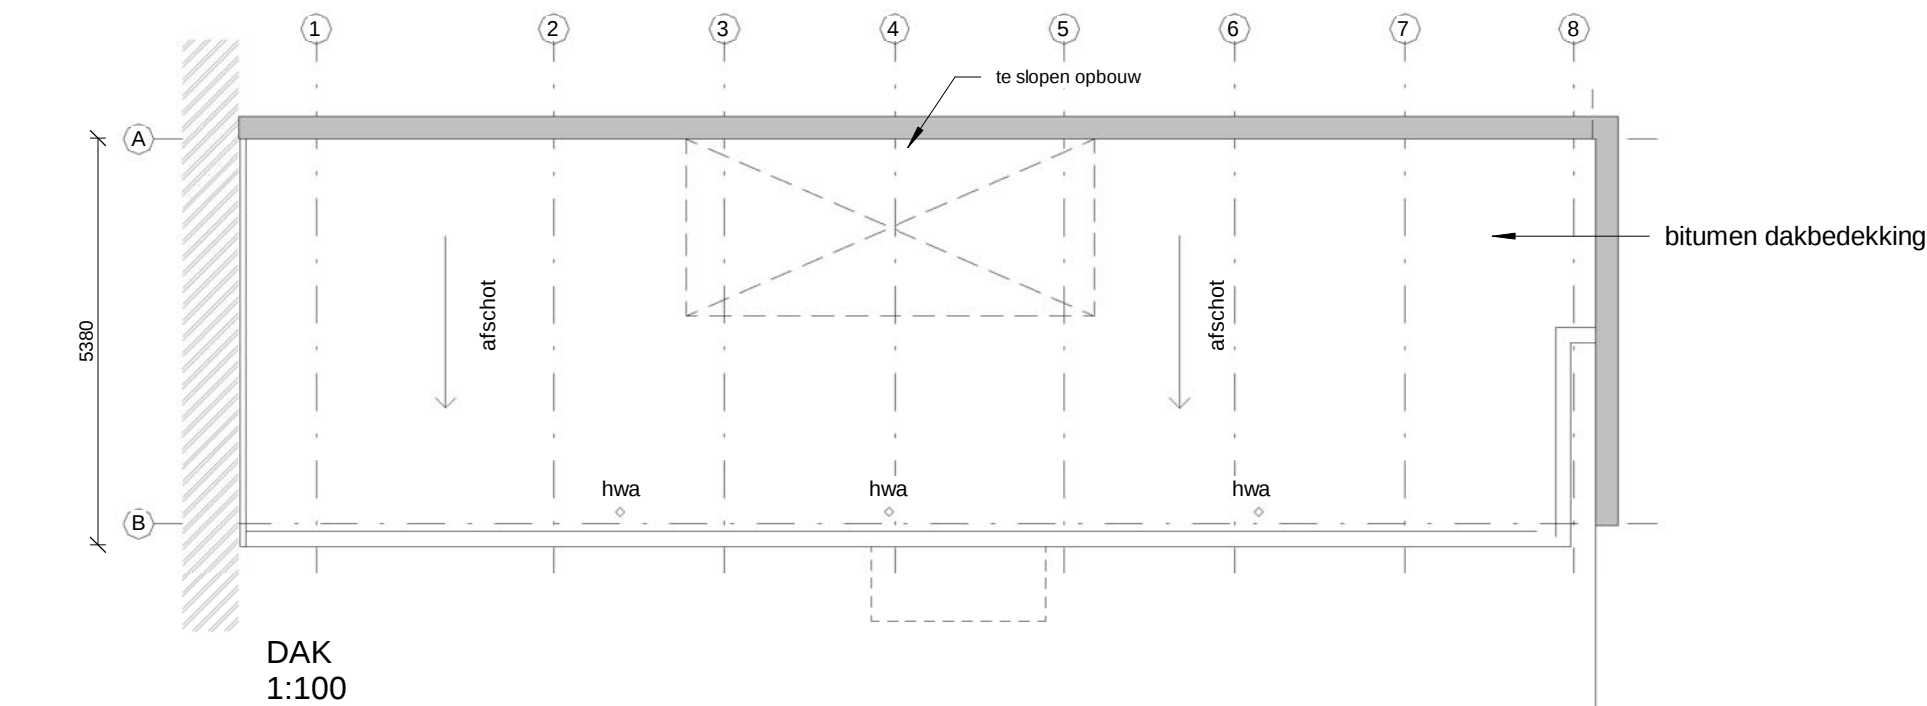
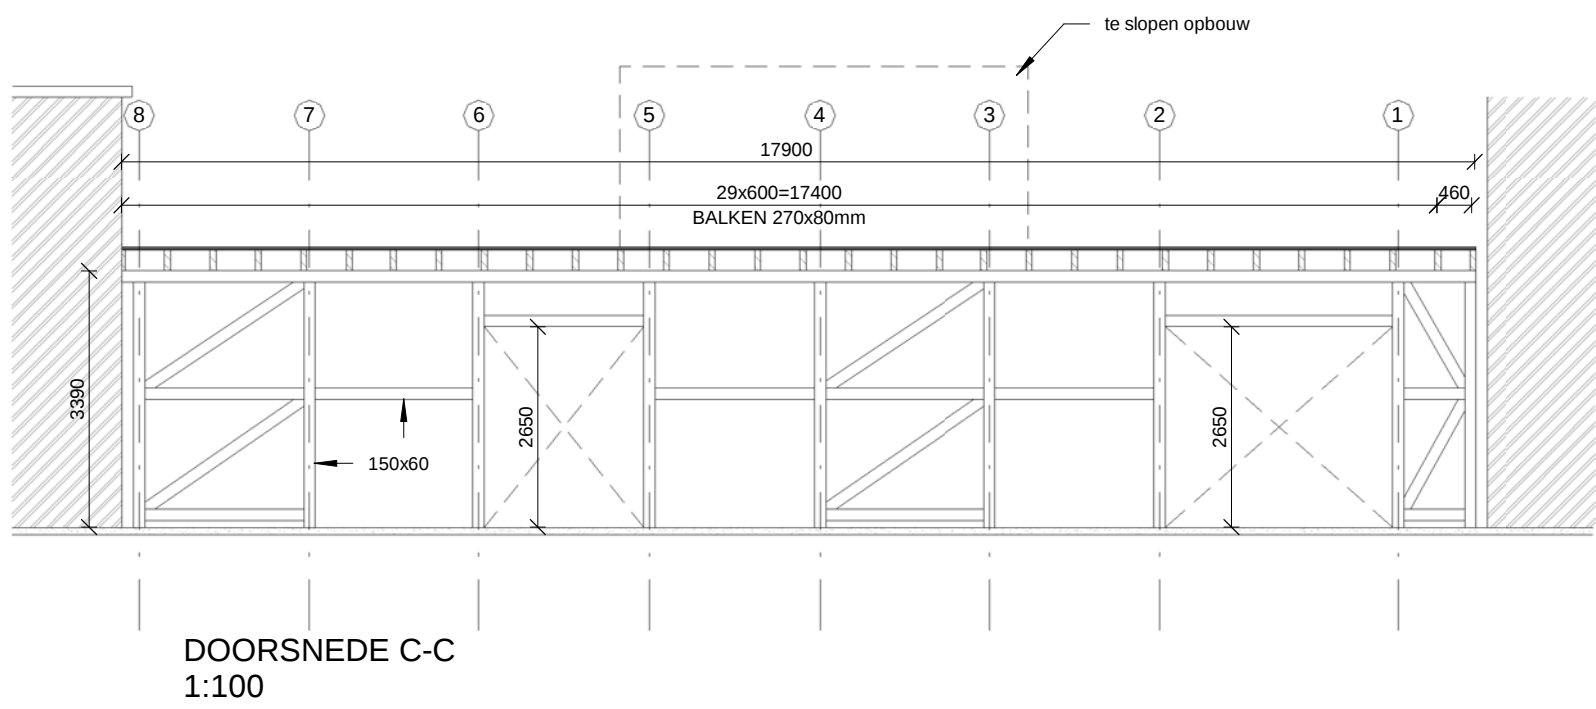
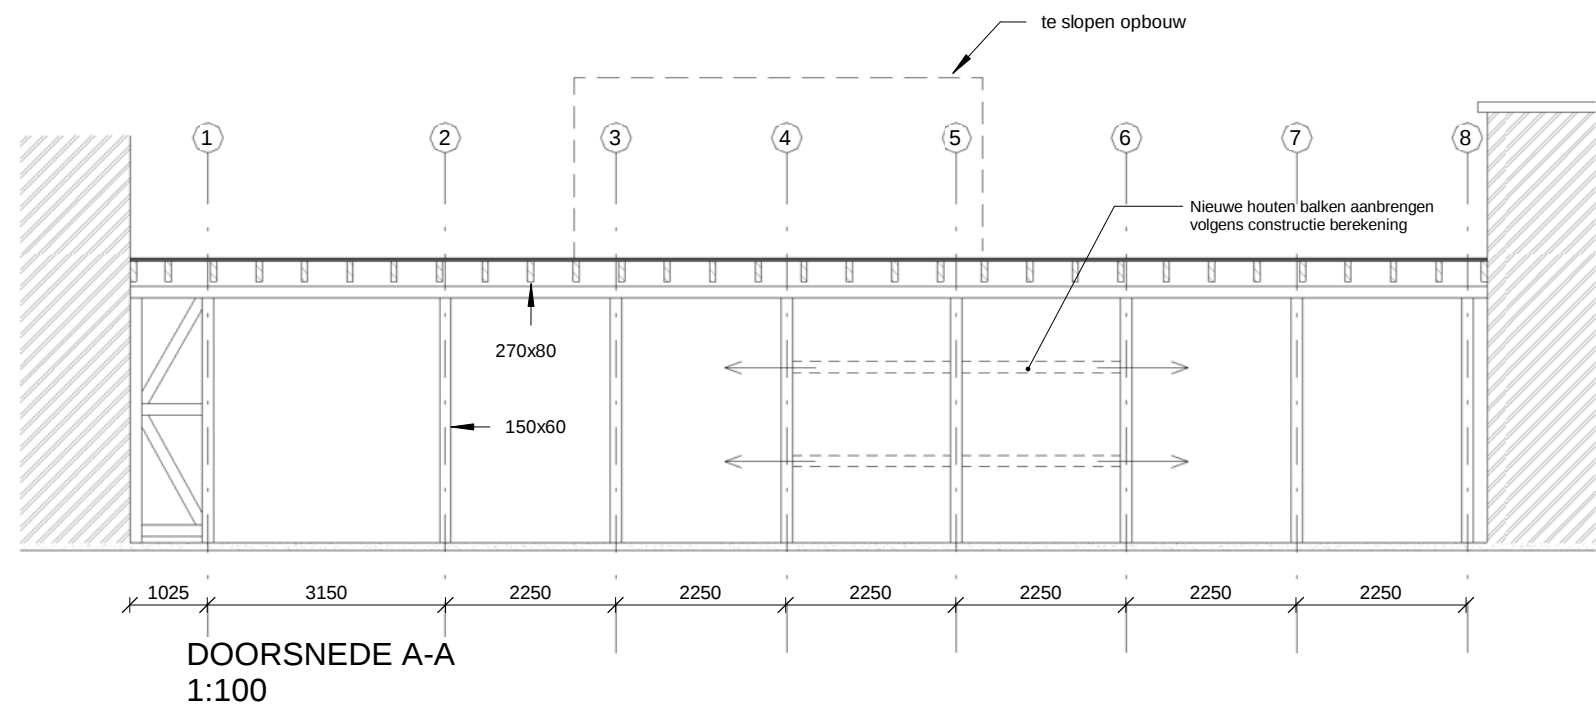
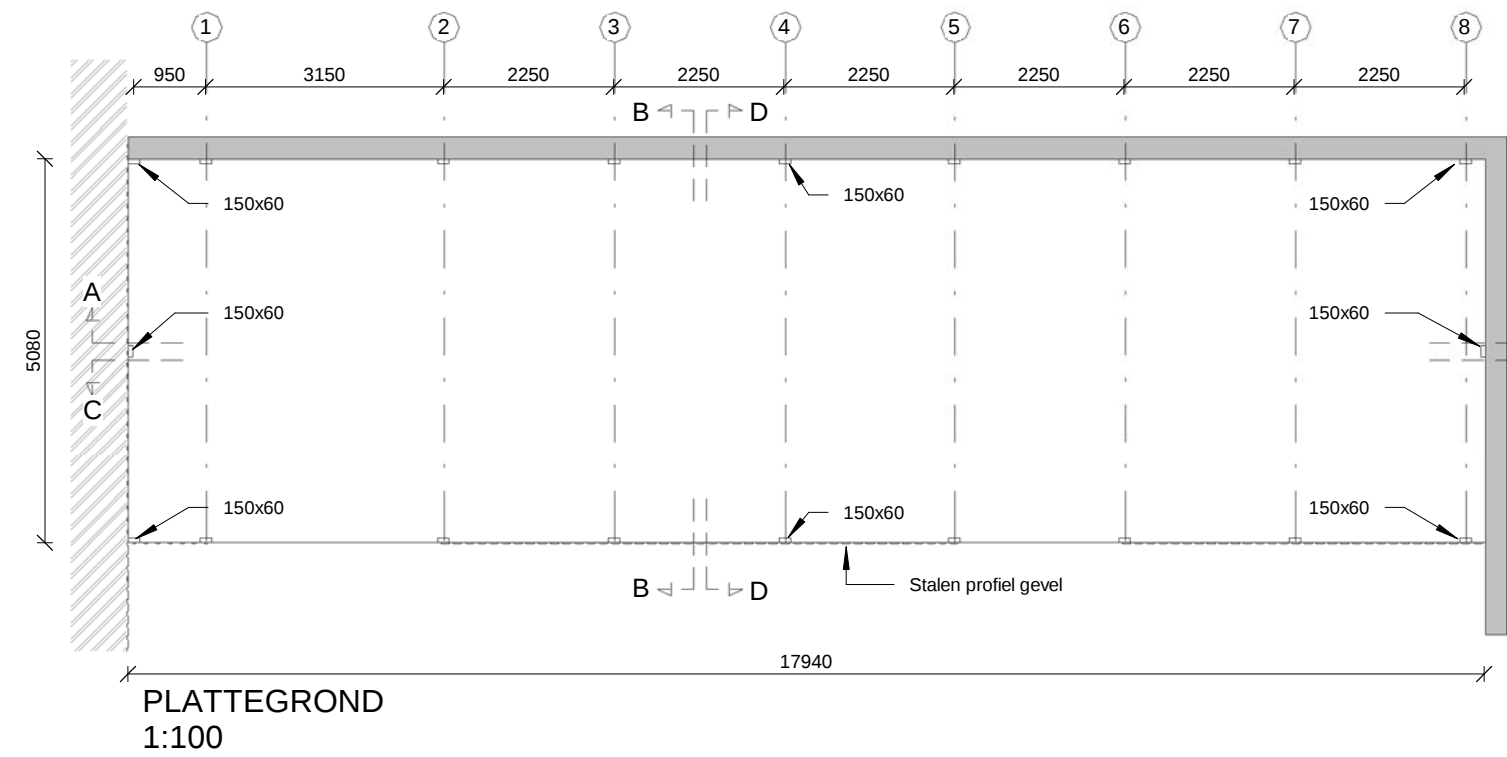


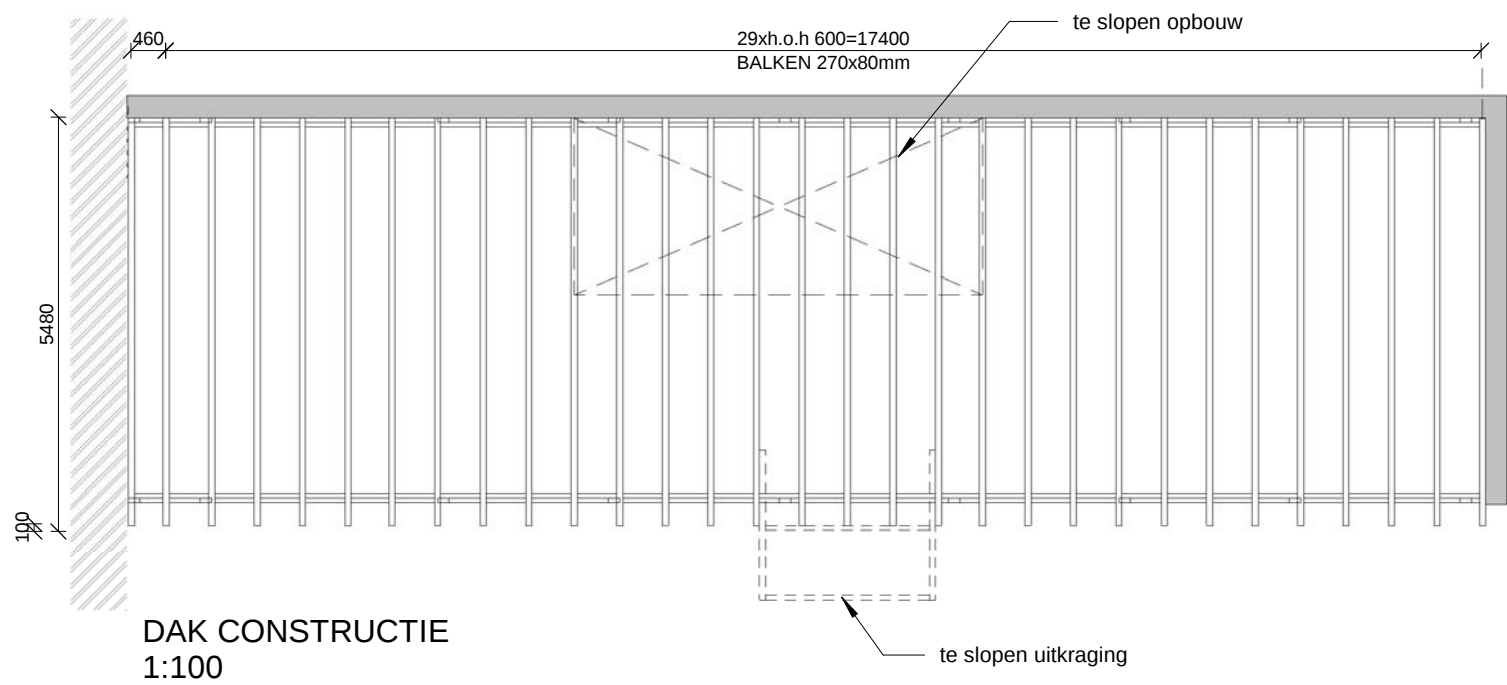

> wijzigingen t.o.v bestaande toestand <
- slopen van de opbouw
- slopen uitkraging
- voorzieninge aantreffen volgens opgave
constrcutie rapport: BR-25052018-1
- dak is niet toegankelijk!

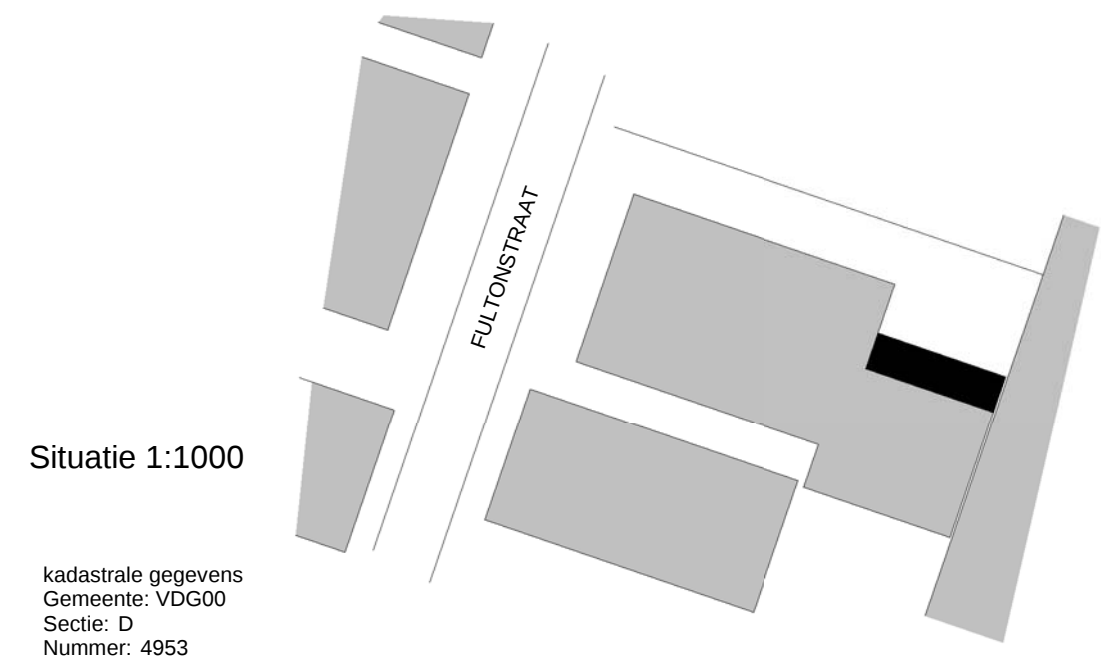

architecture | design | engineering | consultancy

www.office-cca.nl

Vivaldistraat 168 | 2901HC Capelle a/d IJssel | +31(0)627061810 | info@office-cca.nl

project	Fultonstraat Garage Onem			projectno.	20052015
description	Bestaande situatie met wijzigingen nieuwe situatie			phase	OMG. VERGUNNING
date	08/06/2018	scale	1:100	format	A2
				no.	OV-100
				version	