


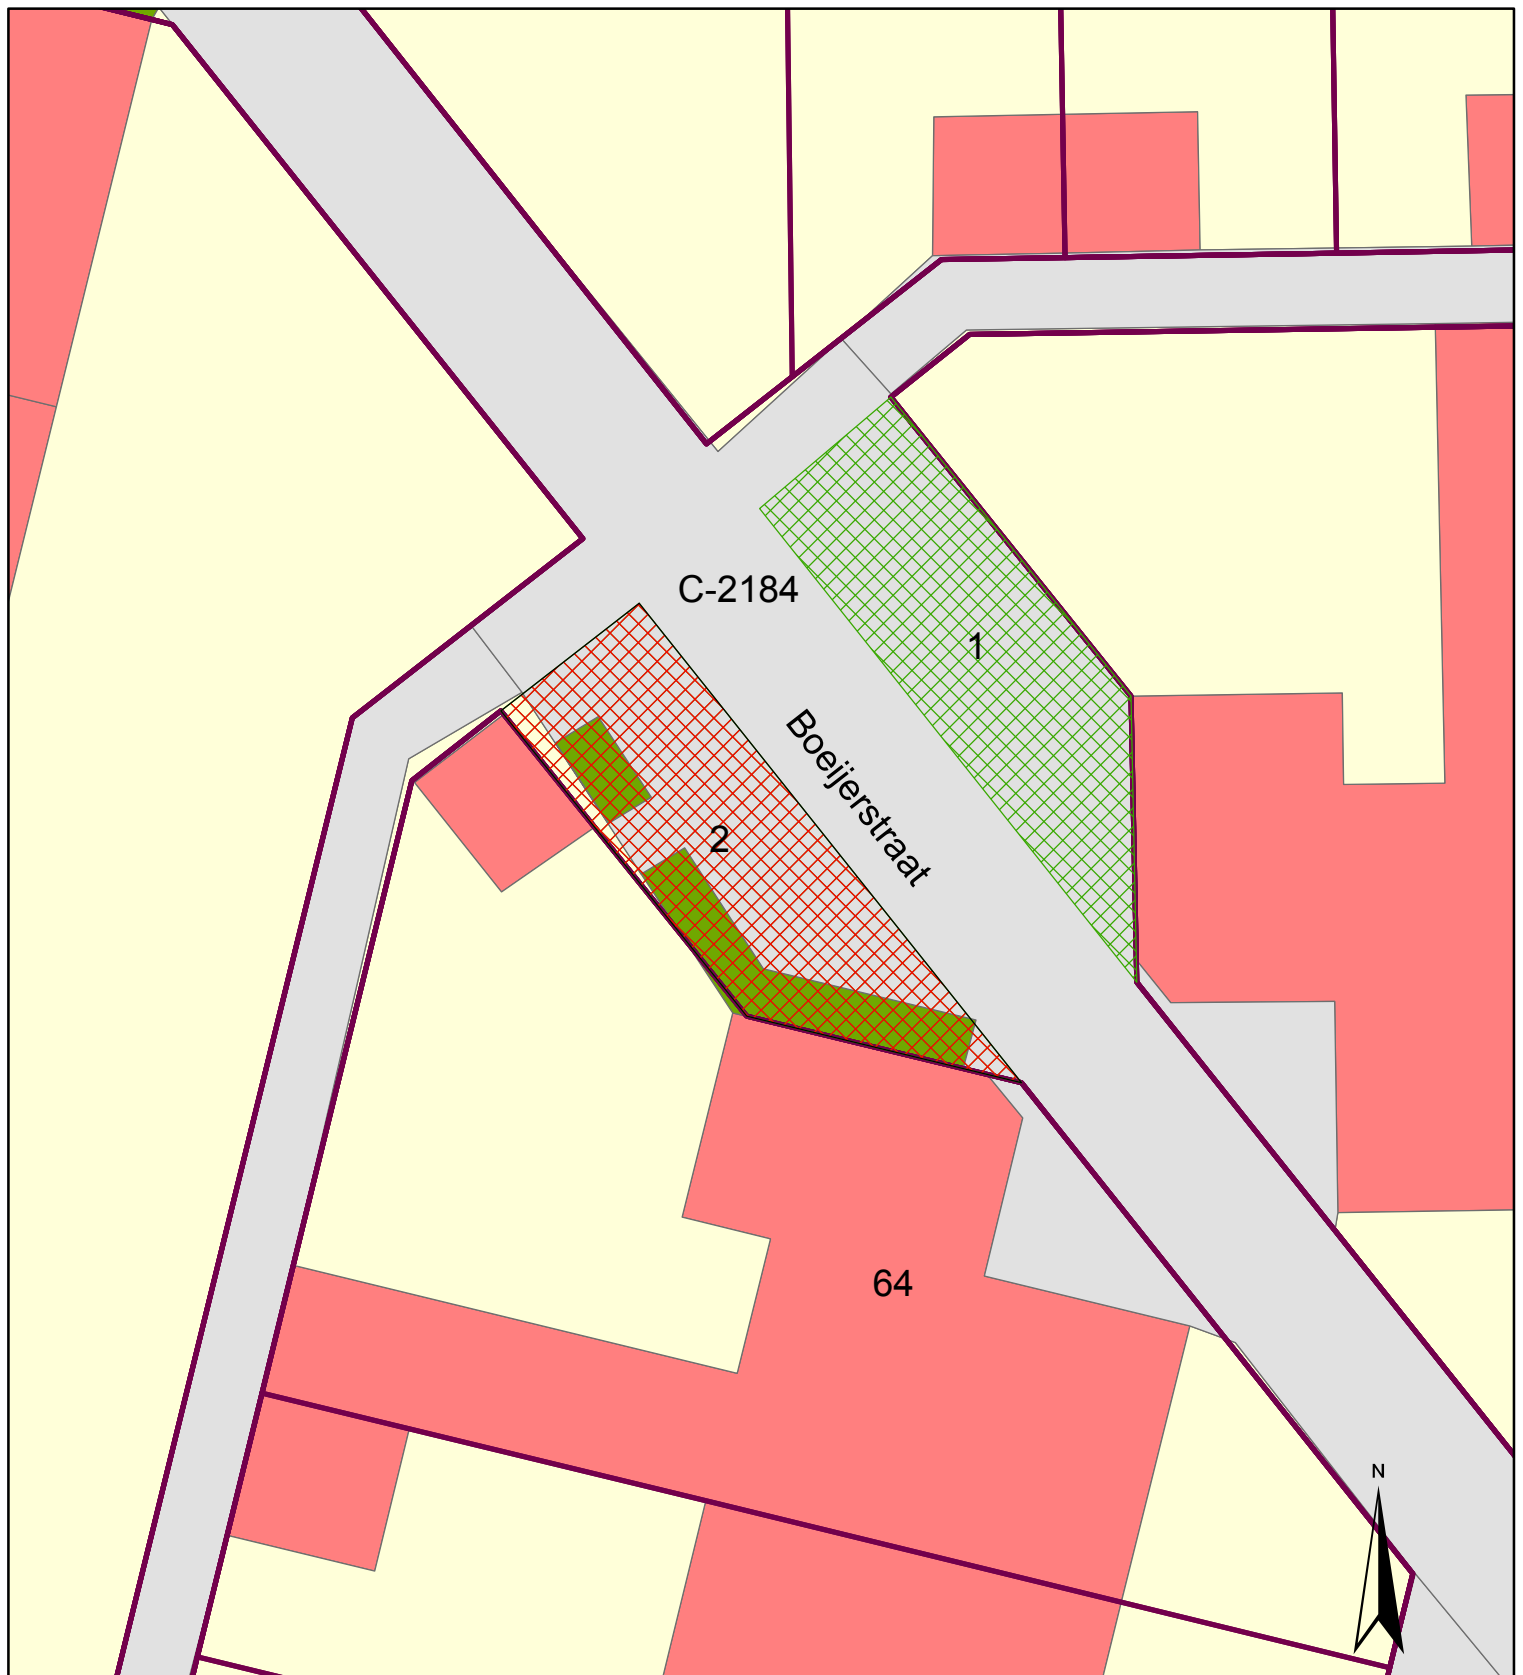

 1 (34m²)

 2 (34m²)

De Rijk C2184 gedeeltelijk

Project:	Onttrekking openbaarheid stoep			Formaat: A4
Adres:	Boeijerstraat tussen 62 en 64			Schaal: 1:150
Datum:	02-07-2018	Tekenaar	A.N.M. Baltus	
Unit:	SSC	Tekening nr.:	2018-068	
Vakgroep:	Vastgoed	Contactpersoon	Mieke Zult	
Aan deze situatie tekening kunnen geen rechten ontleend worden				
				