


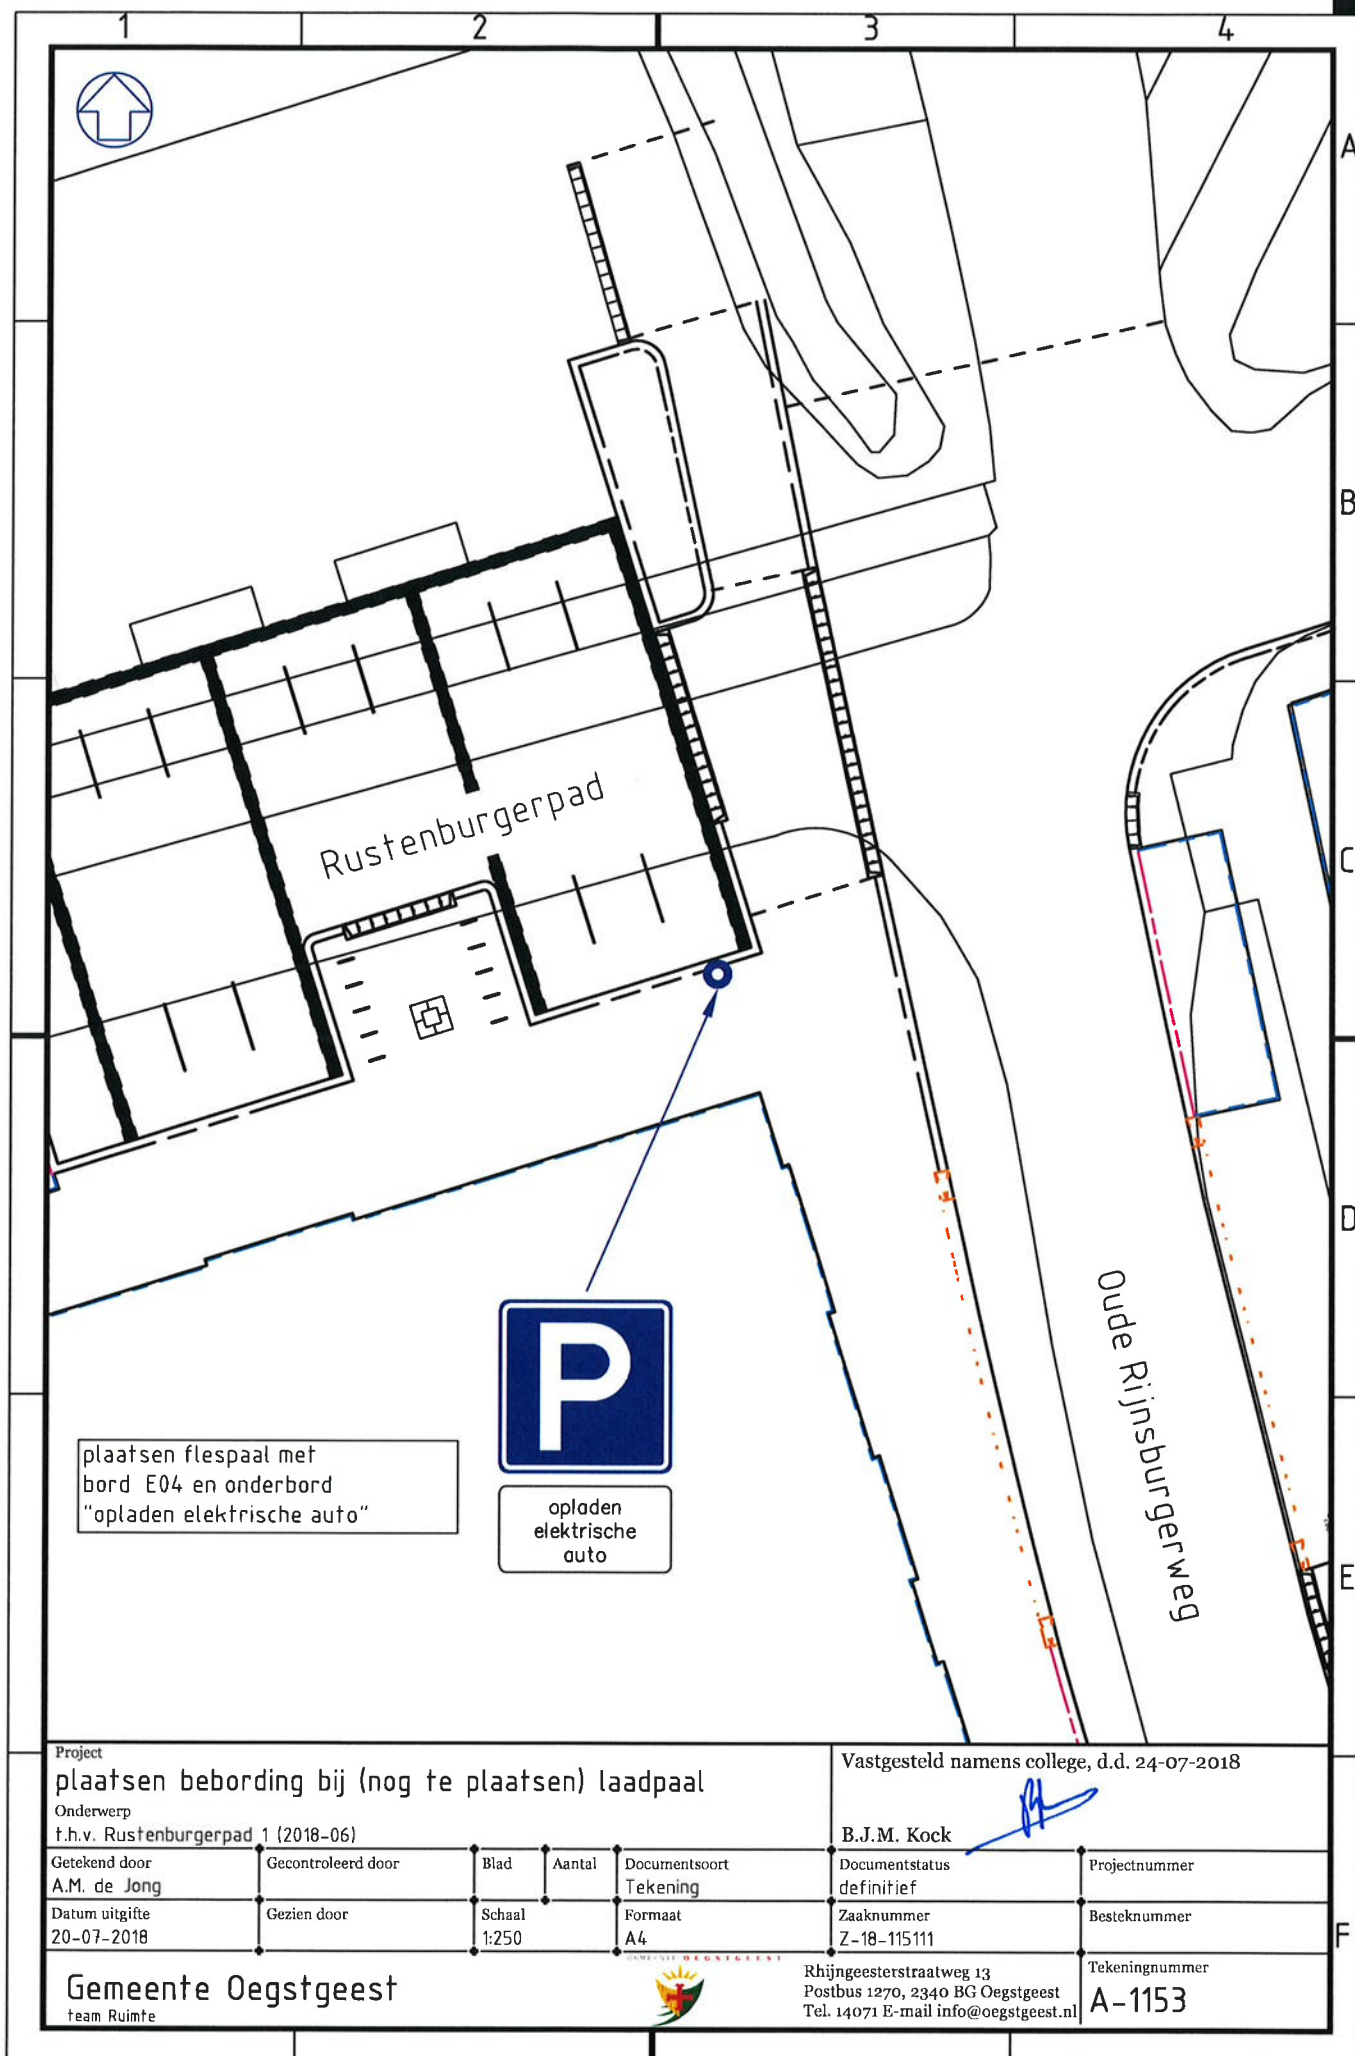

plaatsen flespaal met
bord E04 en onderbord
"opladen elektrische auto"



opladen
elektrische
auto

Project

plaatsen bebording bij (nog te plaatsen) laadpaal

Onderwerp

t.h.v. Rustenburgerpad 1 (2018-06)

Getekend door
A.M. de Jong

Gecontroleerd door

Blad

Aantal

Documentsoort
Tekening

Datum uitgifte
20-07-2018

Gezien door

Schaal
1:250

Formaat
A4

Vastgesteld namens college, d.d. 24-07-2018

B.J.M. Kock

Documentstatus
definitief

Projectnummer

Zaaknummer
Z-18-115111

Besteknummer

Gemeente Oegstgeest
team Ruimte



Rhijngaasterstraatweg 13
Postbus 1270, 2340 BG Oegstgeest
Tel. 14071 E-mail info@oegstgeest.nl

Tekeningnummer
A-1153