


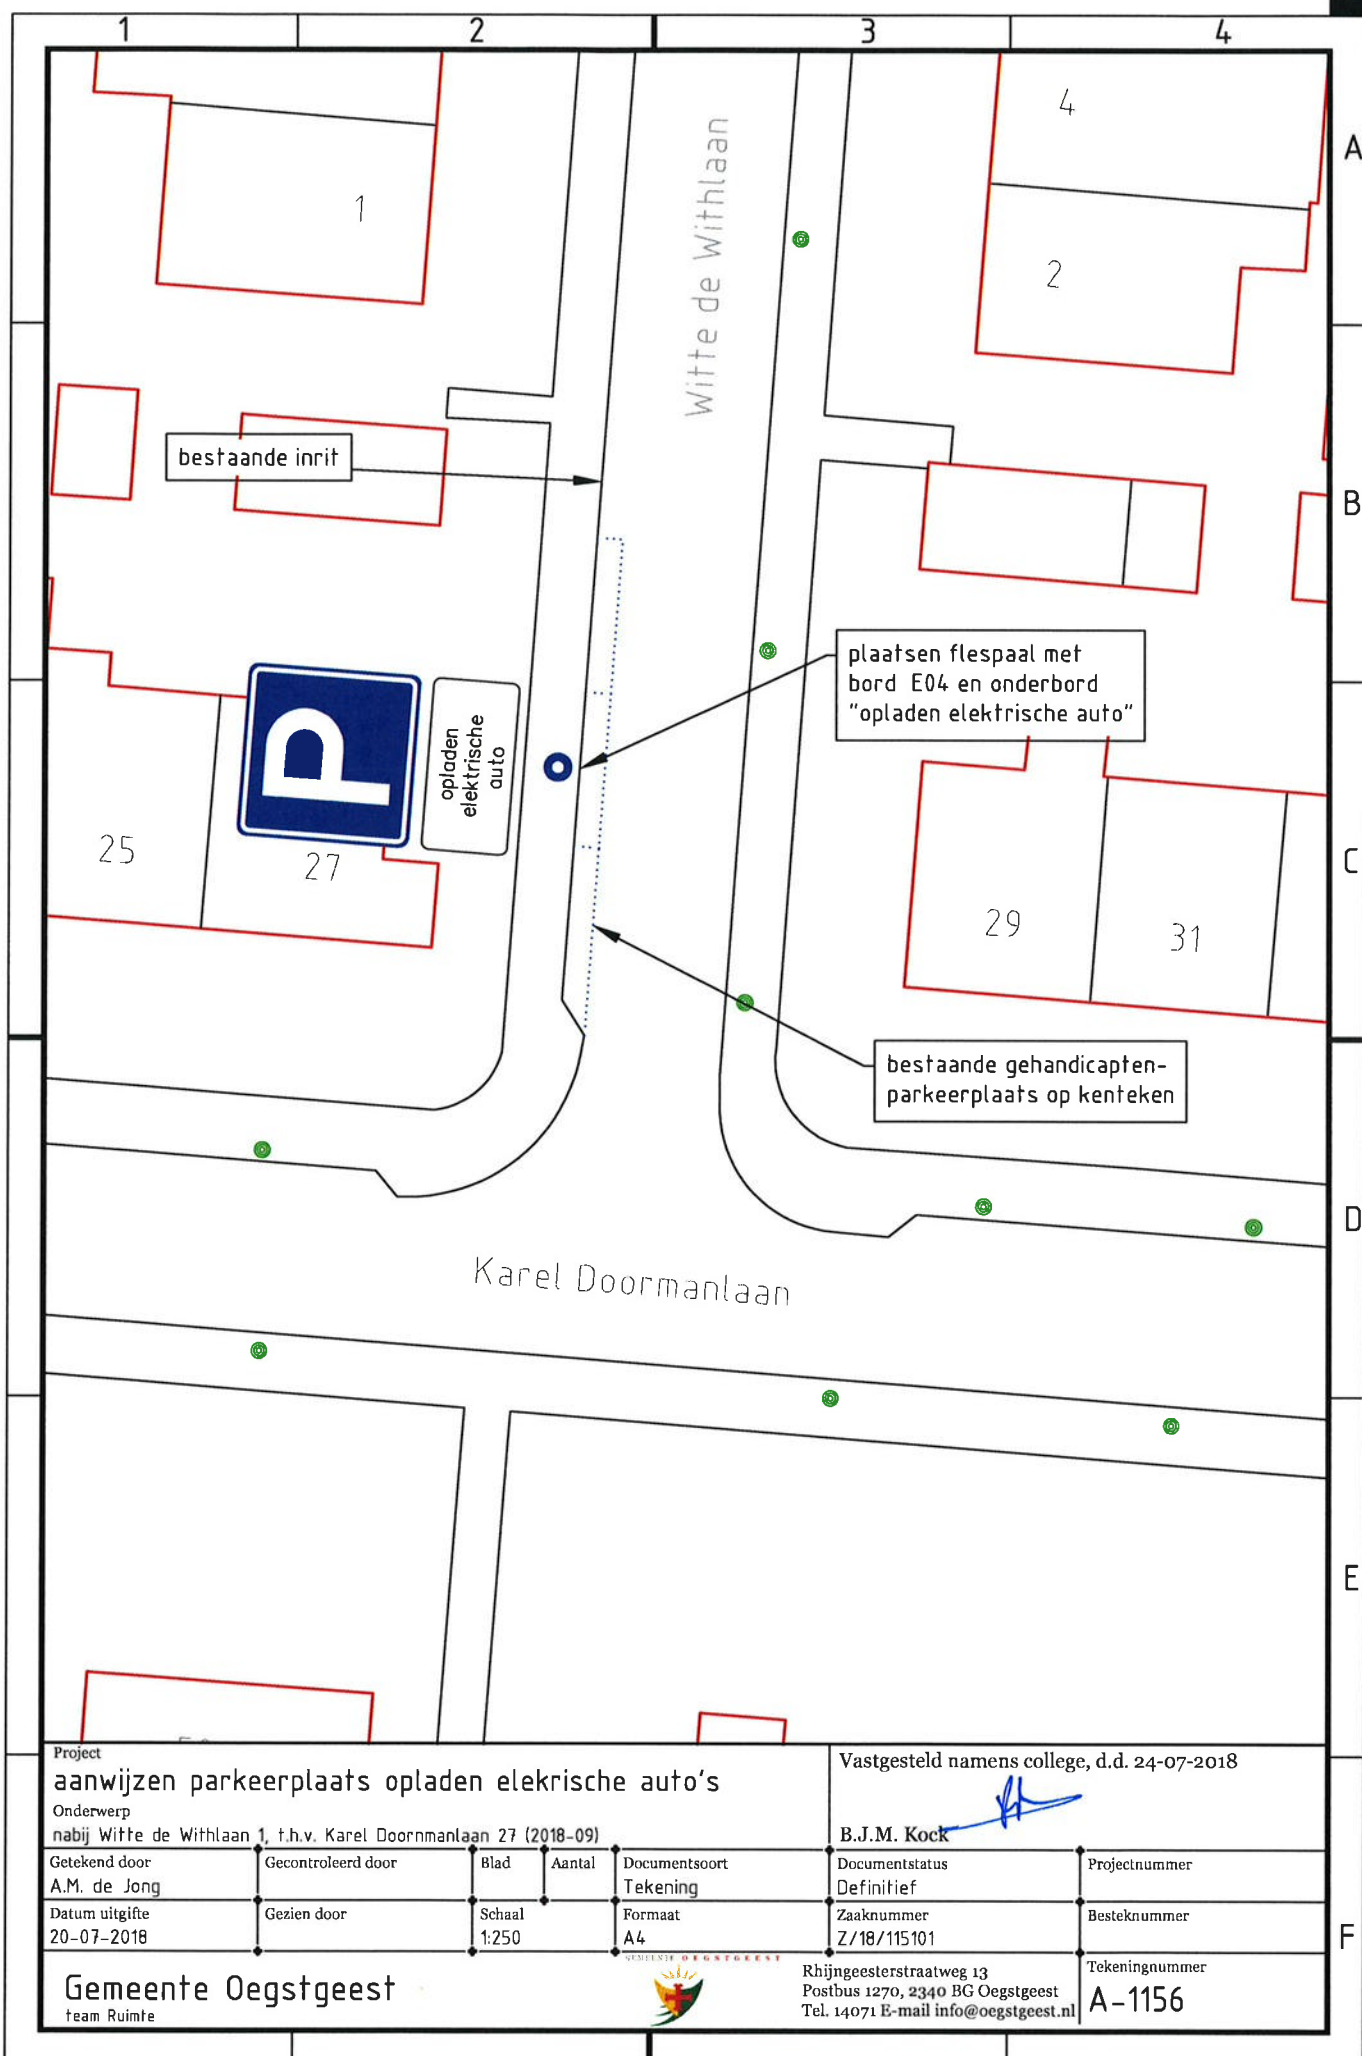

Project
aanwijzen parkeerplaats opladen elektrische auto's

Onderwerp
nabij Witte de Withlaan 1, t.h.v. Karel Doormanlaan 27 (2018-09)

Getekend door A.M. de Jong	Gecontroleerd door	Blad	Aantal	Documentsoort Tekening
Datum uitgifte 20-07-2018	Gezien door	Schaal 1:250	Formaat A4	

Vastgesteld namens college, d.d. 24-07-2018

B.J.M. Kock

Documentstatus Definitief	Projectnummer
Zaaknummer Z/18/115101	Besteknummer

Gemeente Oegstgeest
team Ruimte



Rhijngaasterstraatweg 13
Postbus 1270, 2340 BG Oegstgeest
Tel. 14071 E-mail info@oegstgeest.nl

Tekeningnummer
A-1156