



67.035+15
 Metring 0515
 Schaal 1:200

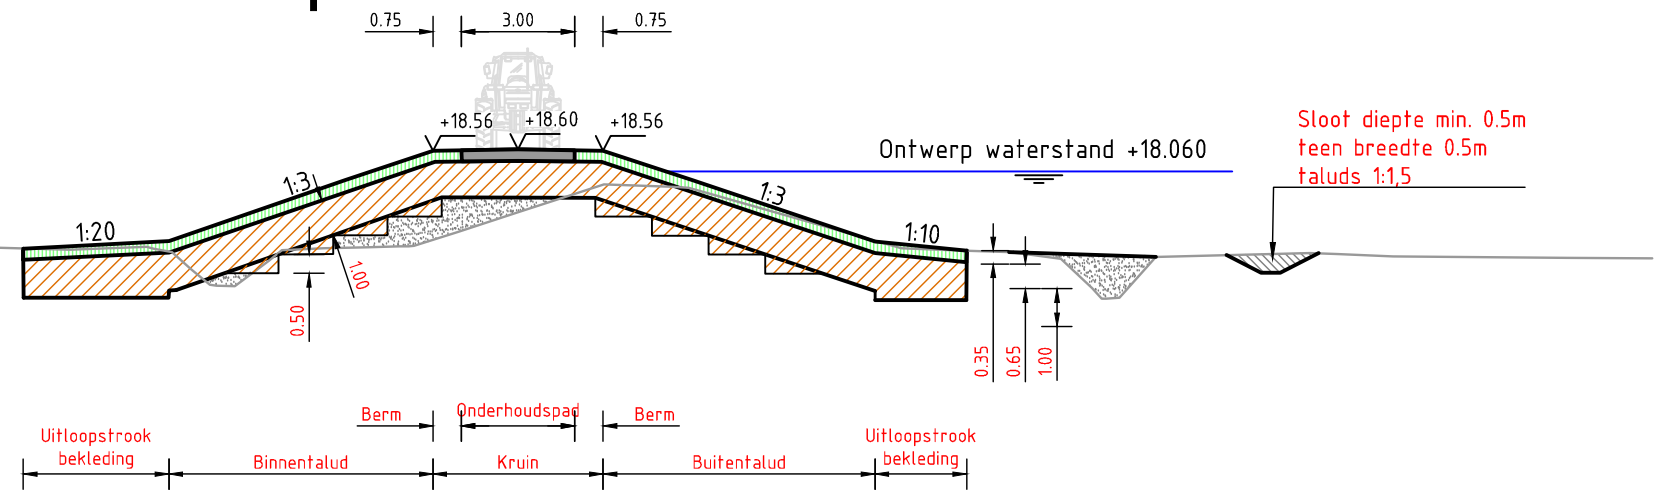

AFSTAND UIT AS IN METERS NIEUWE SITUATIE	-27.80	-27.58	-23.74	-16.76	-13.71	-11.85	-9.83	-8.66	-7.49	-6.25	-5.16	-4.00	-2.75	-1.58	0.00	2.27	4.08	10.15	11.80	12.98	14.36	15.43	16.86	20.95	23.15	27.74	30.00
MAAIVELDHOOGTE IN METERS BESTAANDE SITUATIE	16.51	16.50	16.37	16.12	16.04	16.00	16.07	15.49	15.03	15.99	16.04	16.06	16.09	16.47	16.98	17.72	17.65	16.04	15.97	15.94	15.76	14.70	15.79	15.91	15.82	15.78	15.76

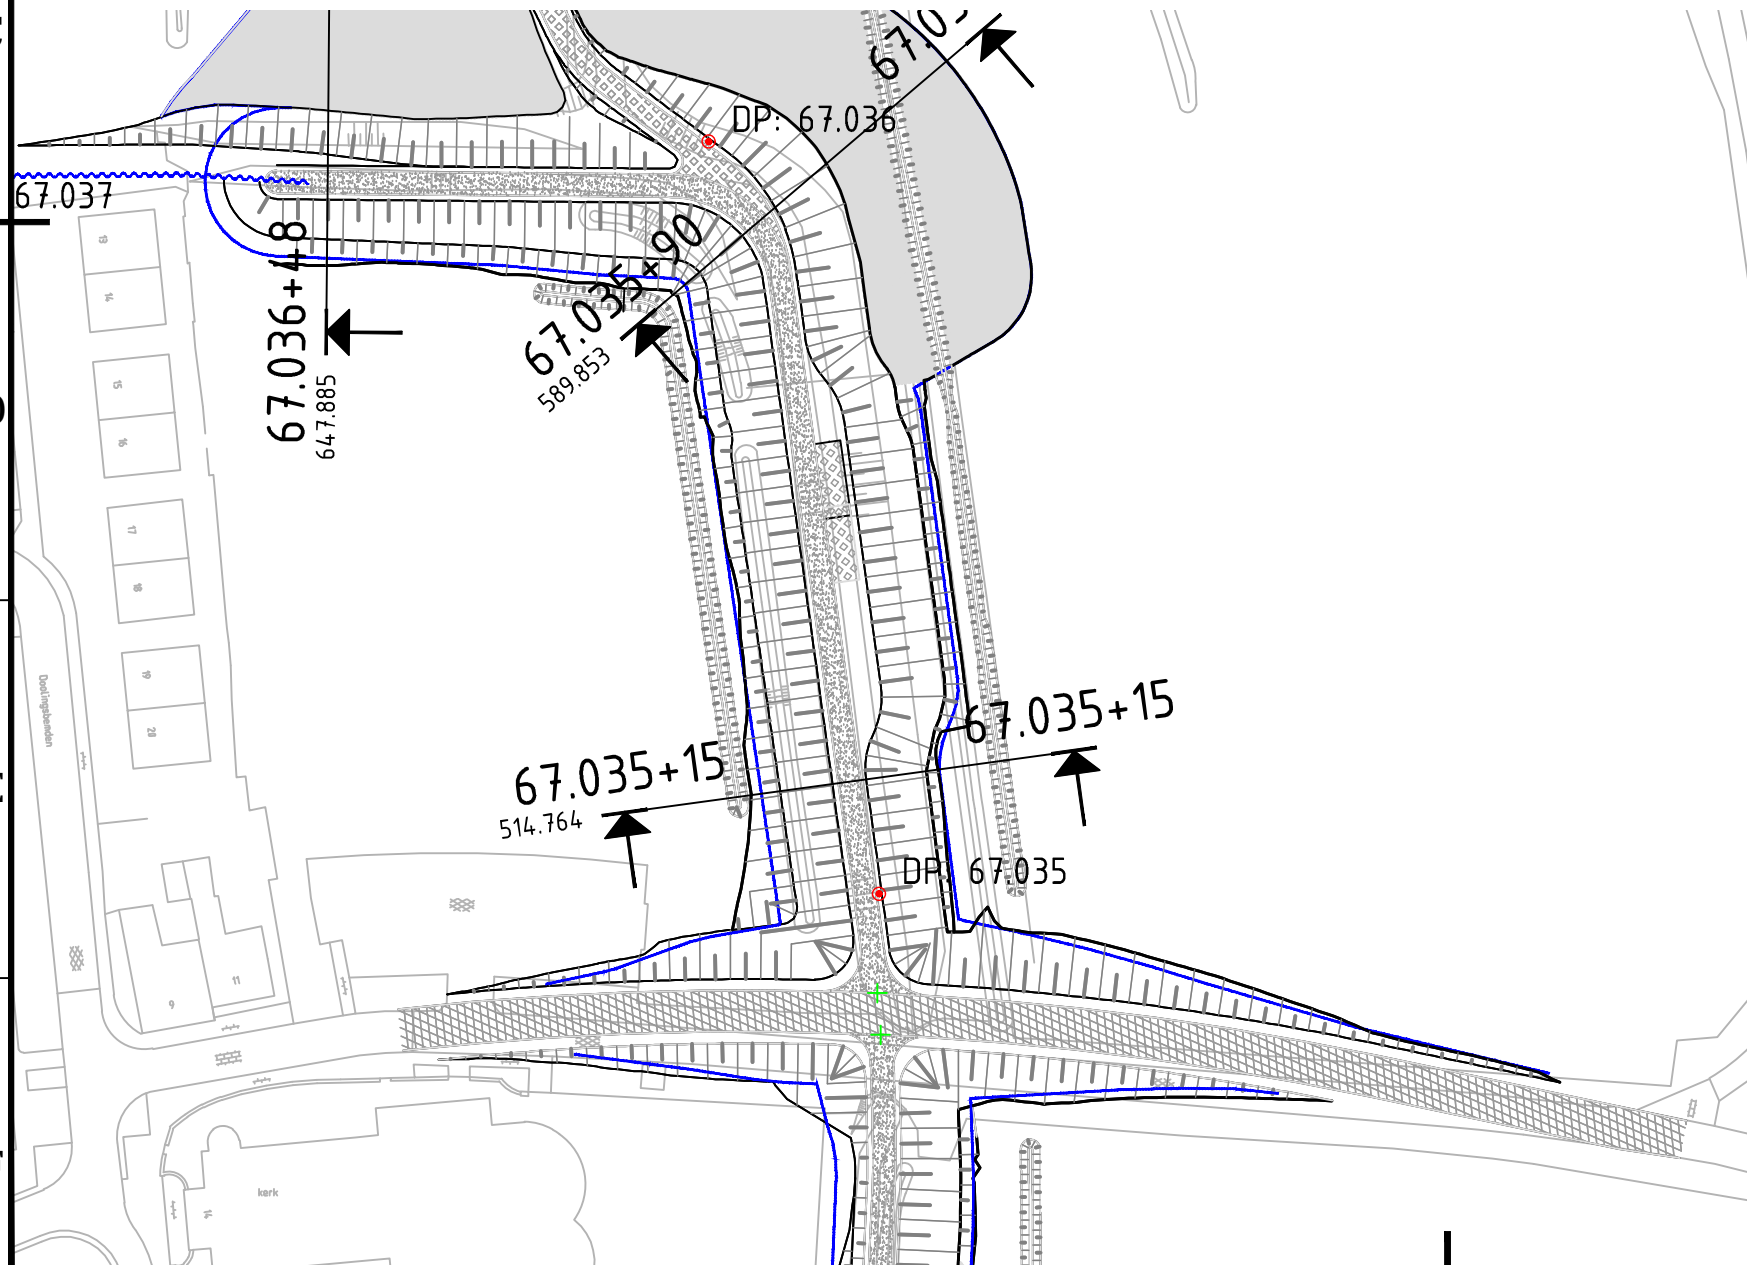

Alle maten in meters, tenzij anders aangegeven. Hoogtematen in meters t.o.v. NAP. Dimensies van materialen in millimeters. Coördinaten in RD-stelsel.

1.0	Origineel	*	*	*	*	*
Versie	Omschrijving	Getekend	Controle	Akkoord	Vrijgave	Datum
				Opdrachtgever		
Ploegam BV Aannemingsmaatschappij in de grond-, weg- en waterbouw Vinkelsestraat 70a 5383 KM Vinkel Postbus 12 5386 ZG Geffen +31 412 45 54 50 www.ploegam.nl info@ploegam.nl				Projectnummer: PL 271		
Prioritaire Dijkversterking Perceel 2				Bladnr: 1 van 1 Versie: A Schaal: 1:1000 Formaat: A3 Status: Definitief Uitgiftedatum: 11-09-2017		
Ontwerp groene dijk dwarsprofielen Uitvoeringsontwerp Grubbenvorst 100% Versie				Tekening / document Nr: PL 271		
Getekend:	CO	par.	11-09-2017	Besteknr:		
Gecontroleerd:	MA	par.	11-09-2017	Contractnr:		
Vrijgegeven:	RB	par.	11-09-2017			