


dwarsprofiel 1  
schaal 1:100

omschrijving	nutsstrook	nood-ontsluitingsweg	handhaven hoogte maaiveld
material		puin	
afschot		later asfalt	
breedte	2.10	3.50	1.16
totale breedte	16.89		
bestaande	13.20		
hoogte t.o.v. NAP	+14.05	+14.05	+14.05
nieuwe	+14.07	+14.10	+14.07
hoogte t.o.v. NAP	+14.05	+14.10	+13.85

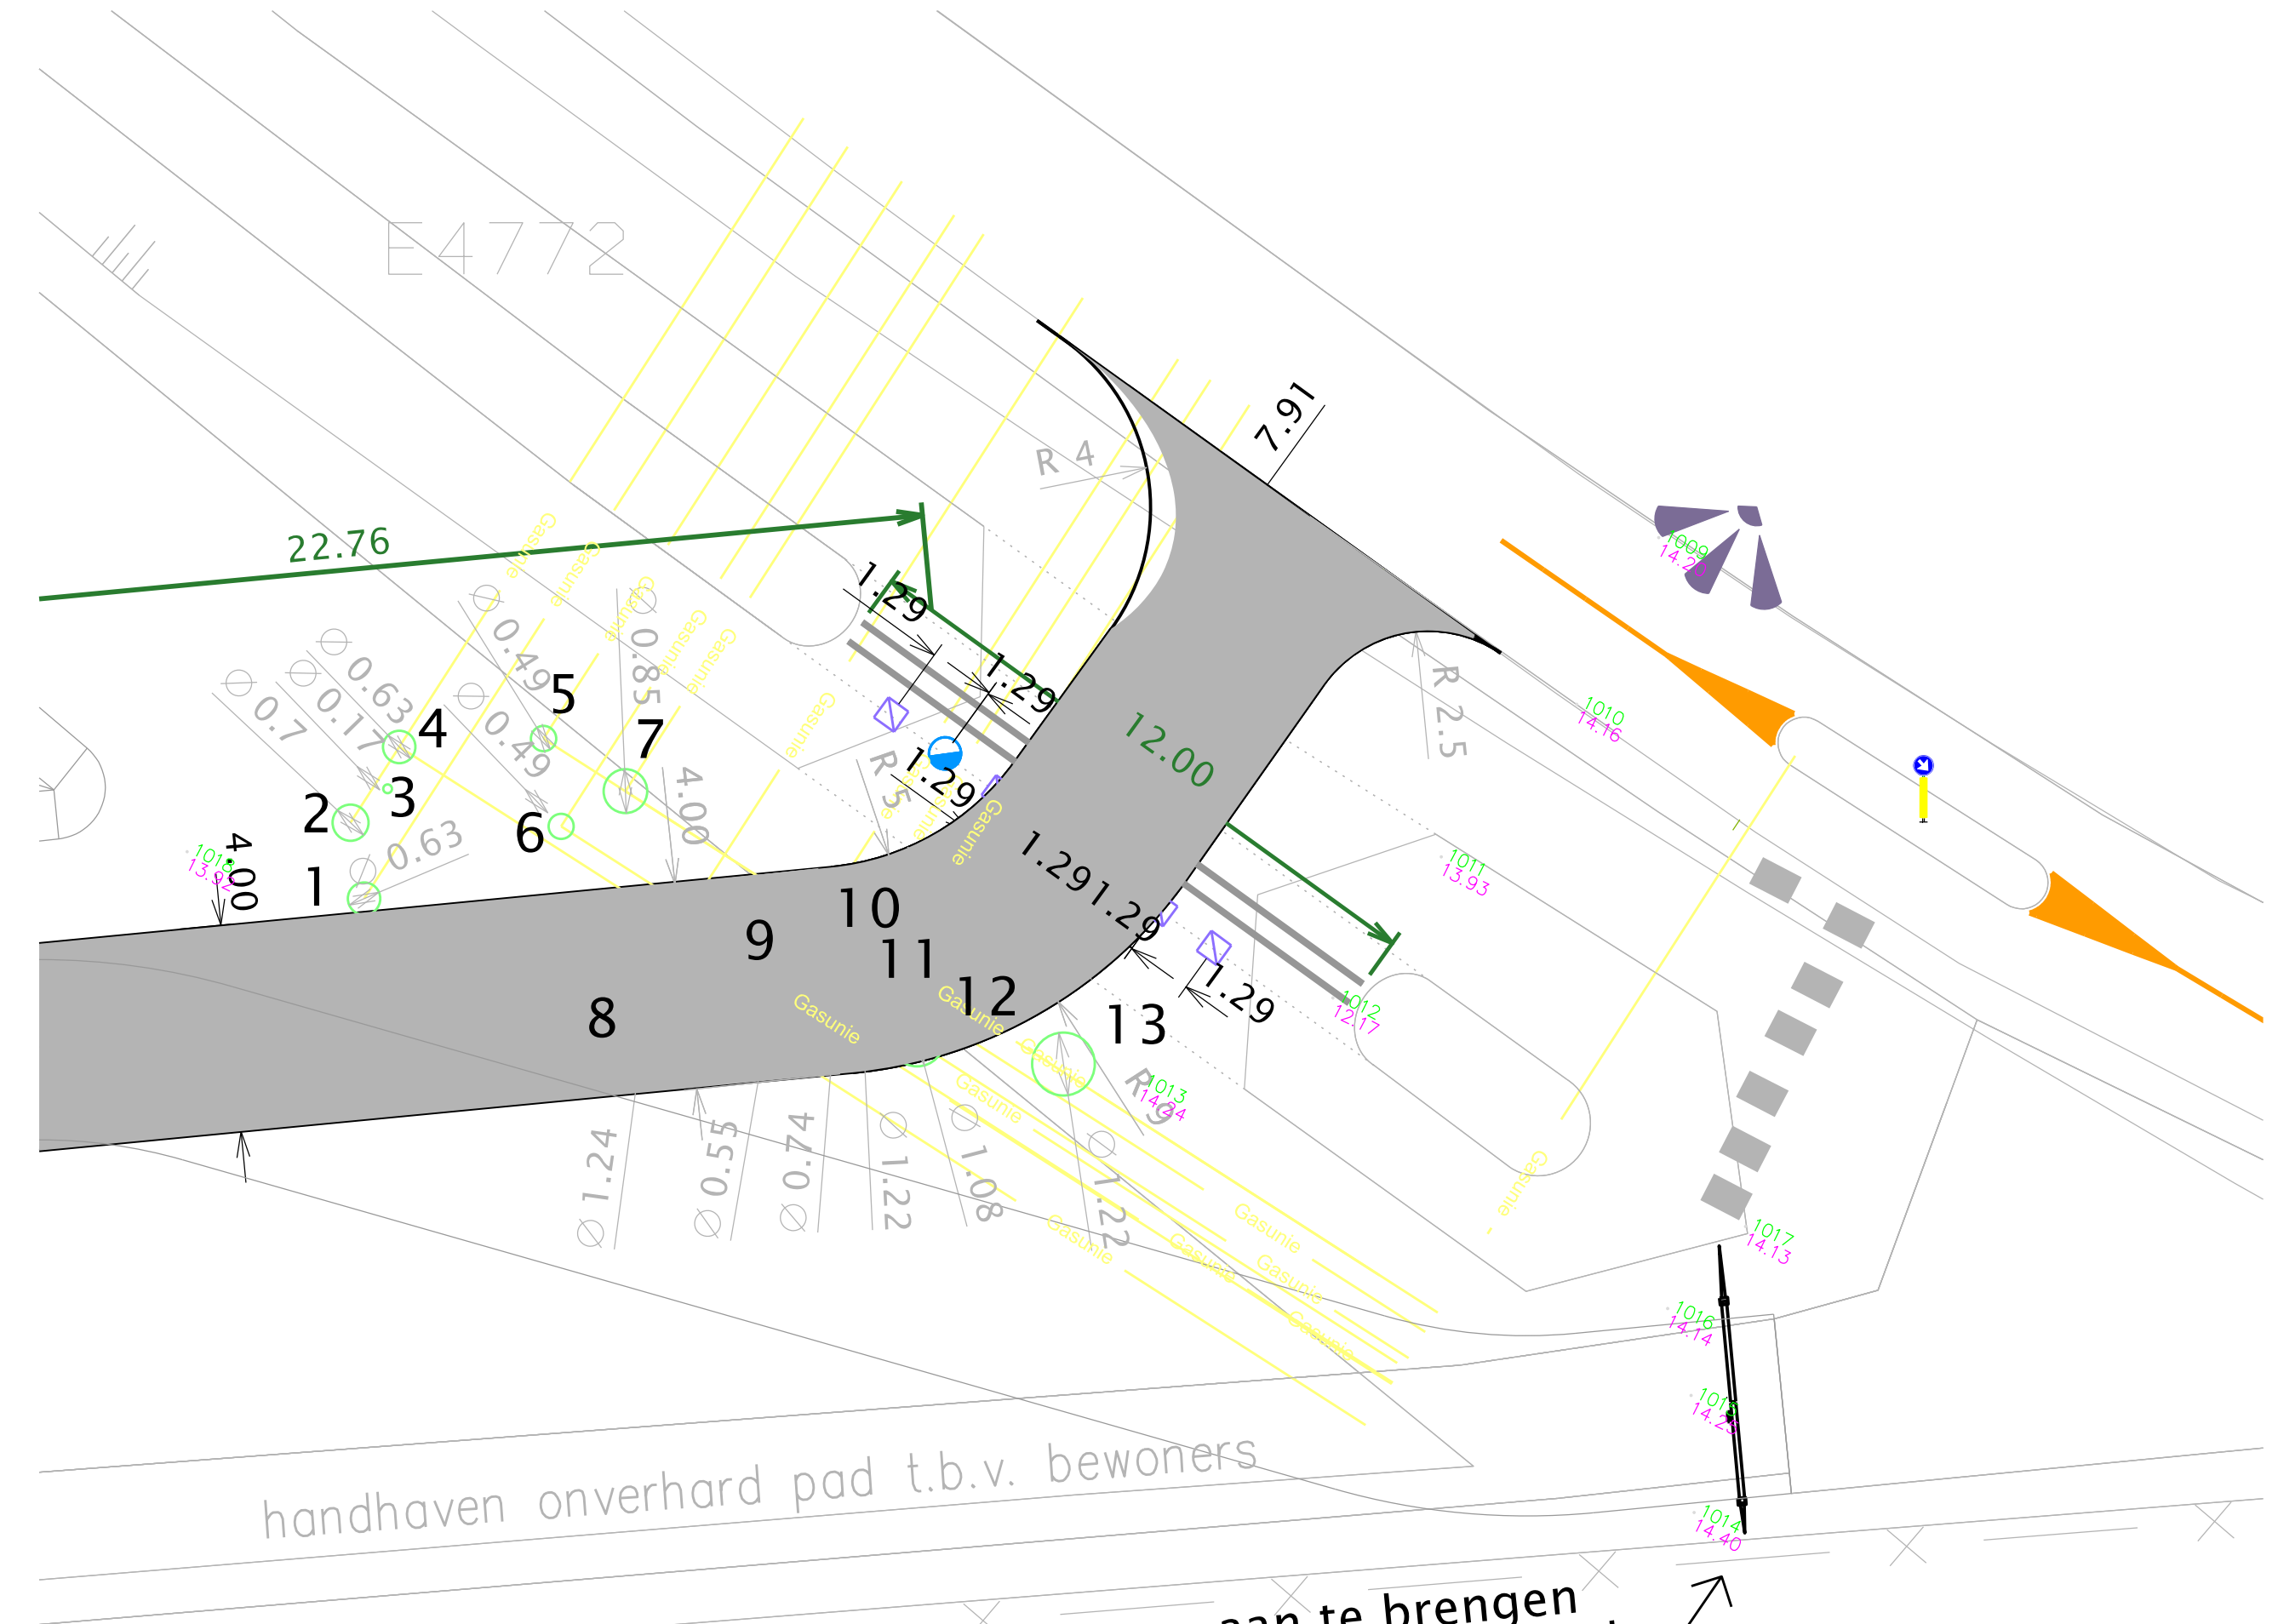

**Verklaring**

- Aanbrengen puinfundering van menggranulaat 0/31,5 met dikte van 250 mm, breedte 4,00 meter (later volgt aanbrengen toekomstige asfaltverharding, breedte 3,50m)
- Bestaande bomen met stammetrek
- Gemeentegrens Goirle - Tilburg
- Aanbrengen recycling paal
- Aanbrengen aluminium paal, Erdi rood sikk uitgevoerd met ERS vergrendelingsstelsel en fundatie 29x29x350mm
- Te plaatsen lichtmast, tijdelijk
- Bestaande lichtmasten

Uitside	uitvoering	toetsen	gegr.
C1	aanbrengen afsluitbare poort met overleg, overleggen poorten	04-12-2017	TVB
C2	aanbrengen afsluitbare poort met overleg, overleggen poorten	04-12-2017	TVB

PROJECTOMSCHRIJVING  
**BOSCHKENS FASE 6A**  
Calamiteiten route

PROJECTLEIDER  
Frans Hendrickx

TEKENAAR  
Ton van Brakel

FORMAAT  
A0

TEKENINGOMSCHRIJVING  
TVB calamiteitenroute versie 190118.dgn

STATUS  
Concept

BLADNUMMER  
1 van 01

TEKENINGNAAM  
80000000-V-01

SCHAAL  
1:250

Algemeen Realisatie en beheer  
gemeente Goirle  
Postbus 17  
5500 AA Goirle  
Telefoon: 013 - 13 10 476  
Email: info@goirle.nl