


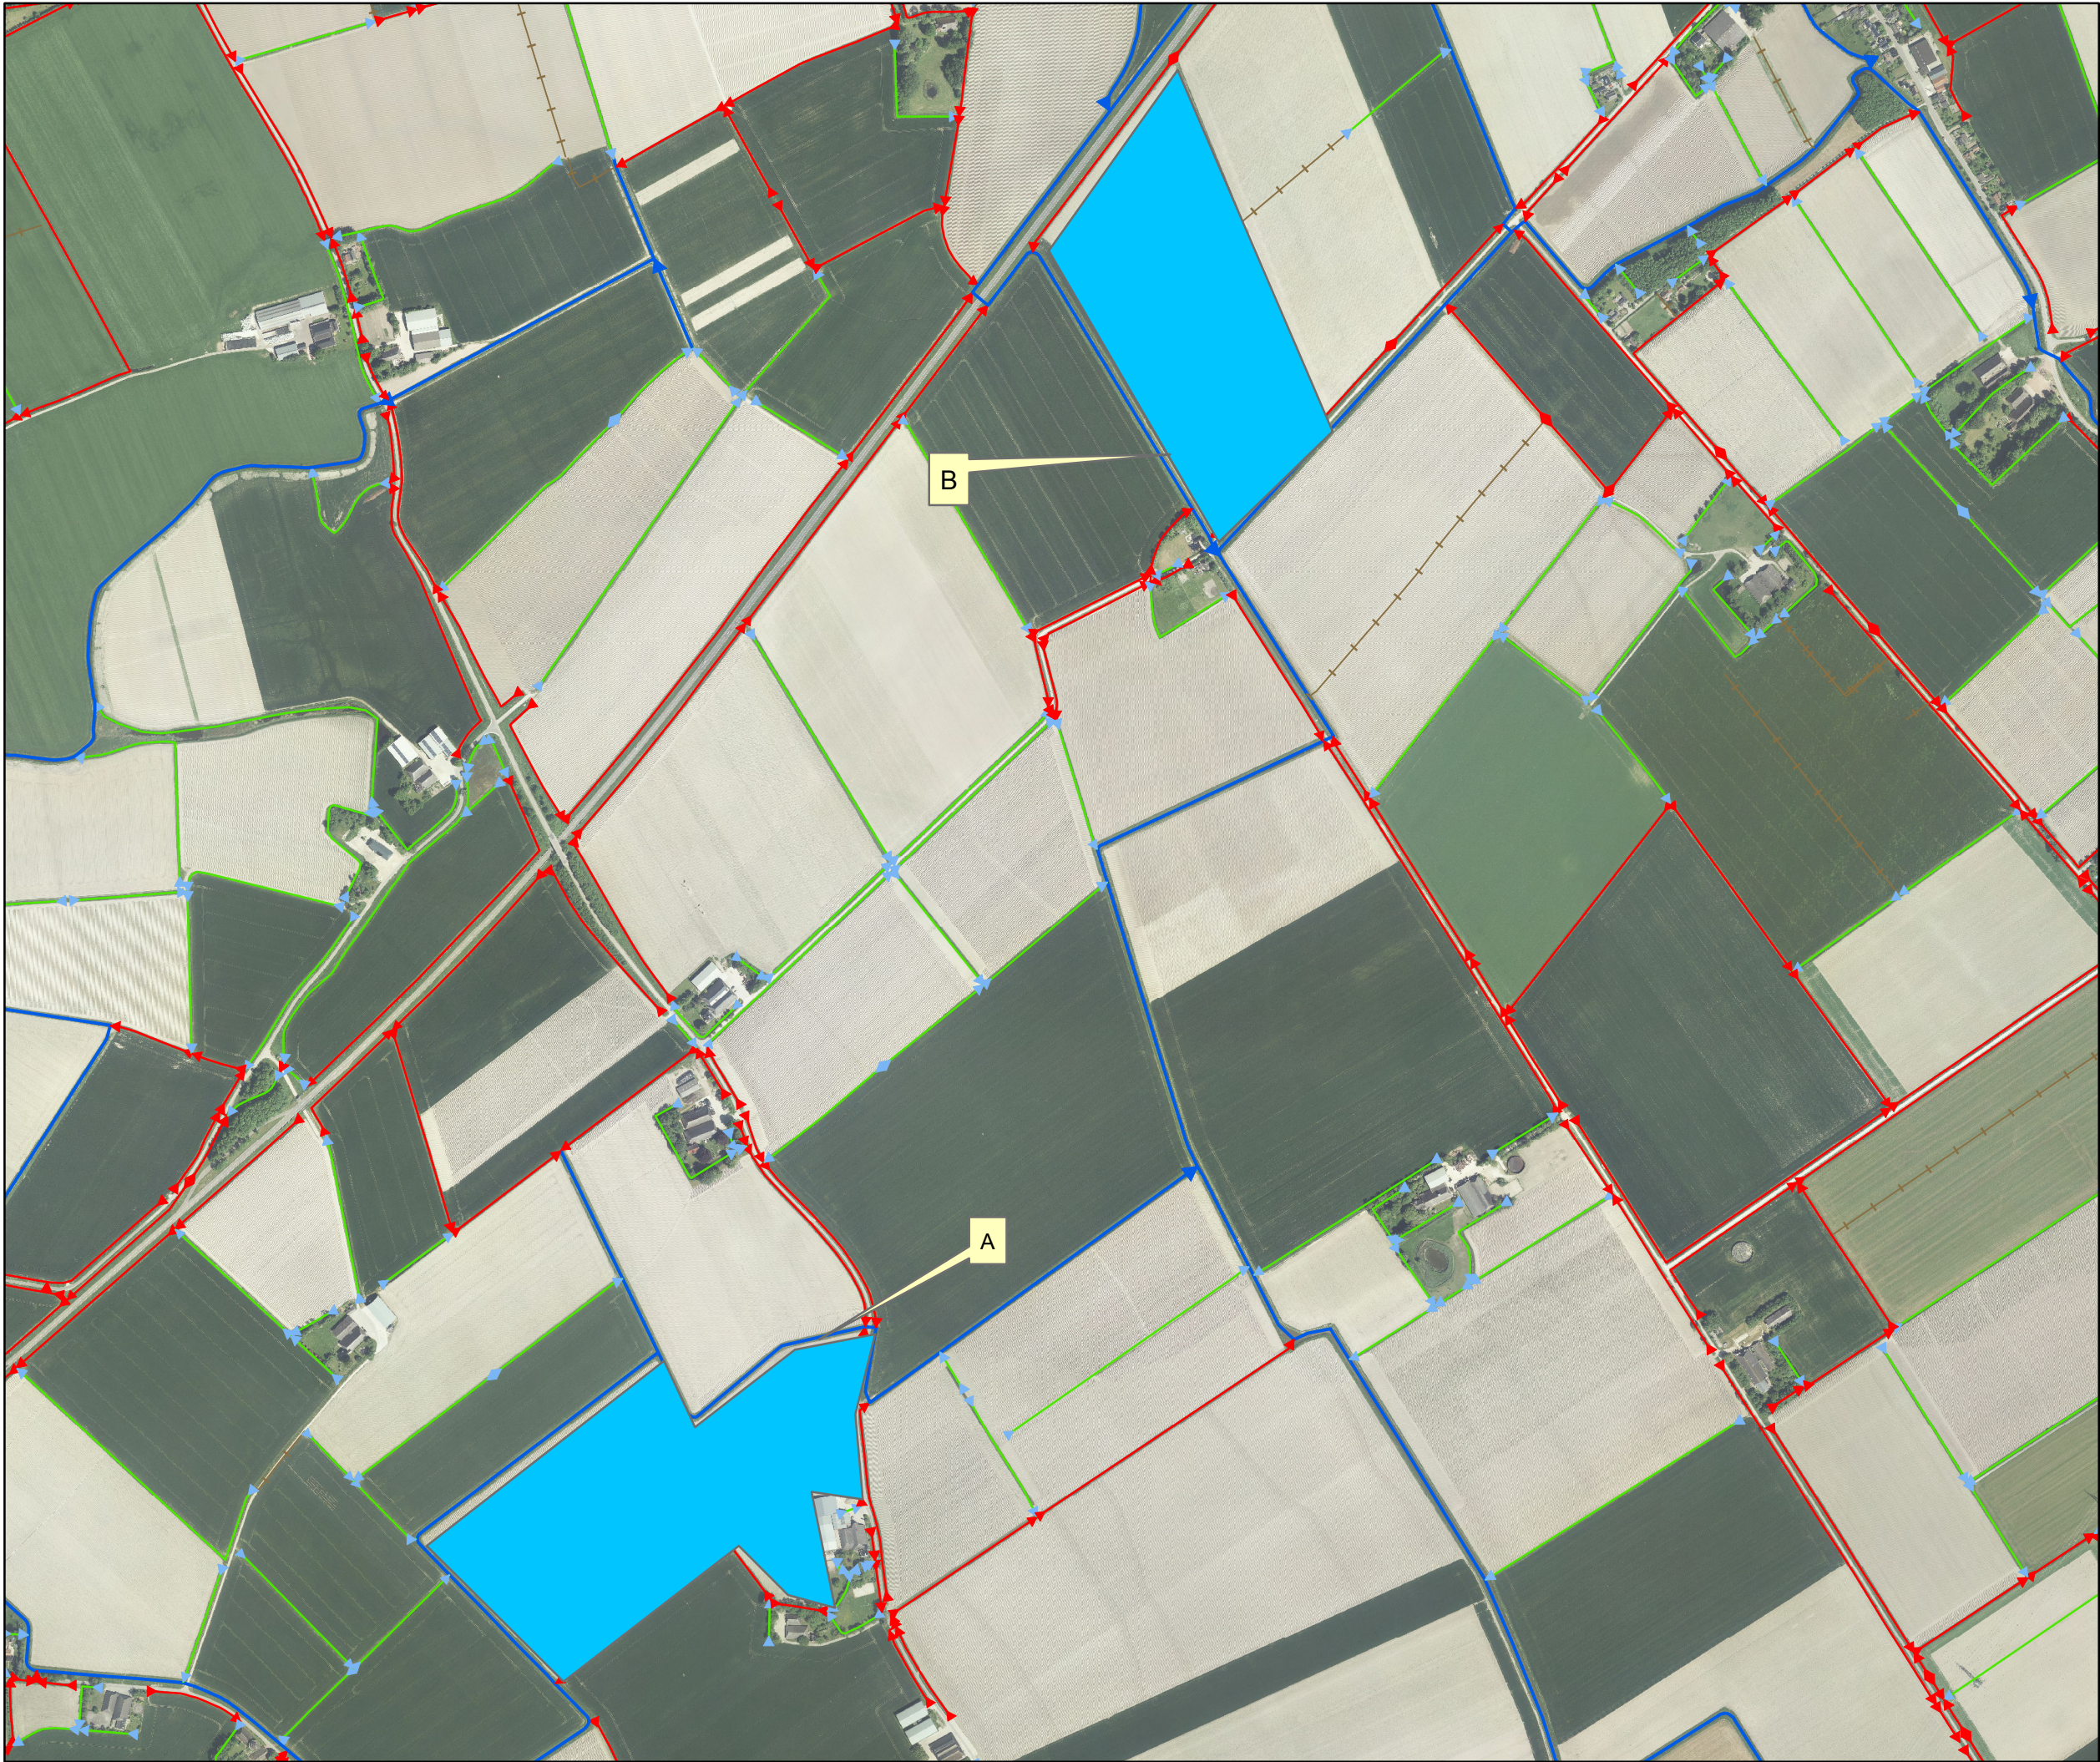

Overzicht schaal 1:40.000

Legenda

Oppervlaktelichamen

- hoofdwatgang
- schouwsloot
- sloot
- te beregenen percelen
- A, B onttrekkingspunten

Tekeningnr: Z/18/017396

Watervergunning voor het onttrekken van oppervlaktewater uit de hoofdwatgangen Ypematocht en Feldwerdertocht, nabij Dijkumerweg 9 te Garsthuizen, voor het beregenen van twee landbouwpercelen.

Waterschap NOORDERZIJLVEST	
	
19 juli 2018	1:9.000
RJ Rittersma	Formaat A4