


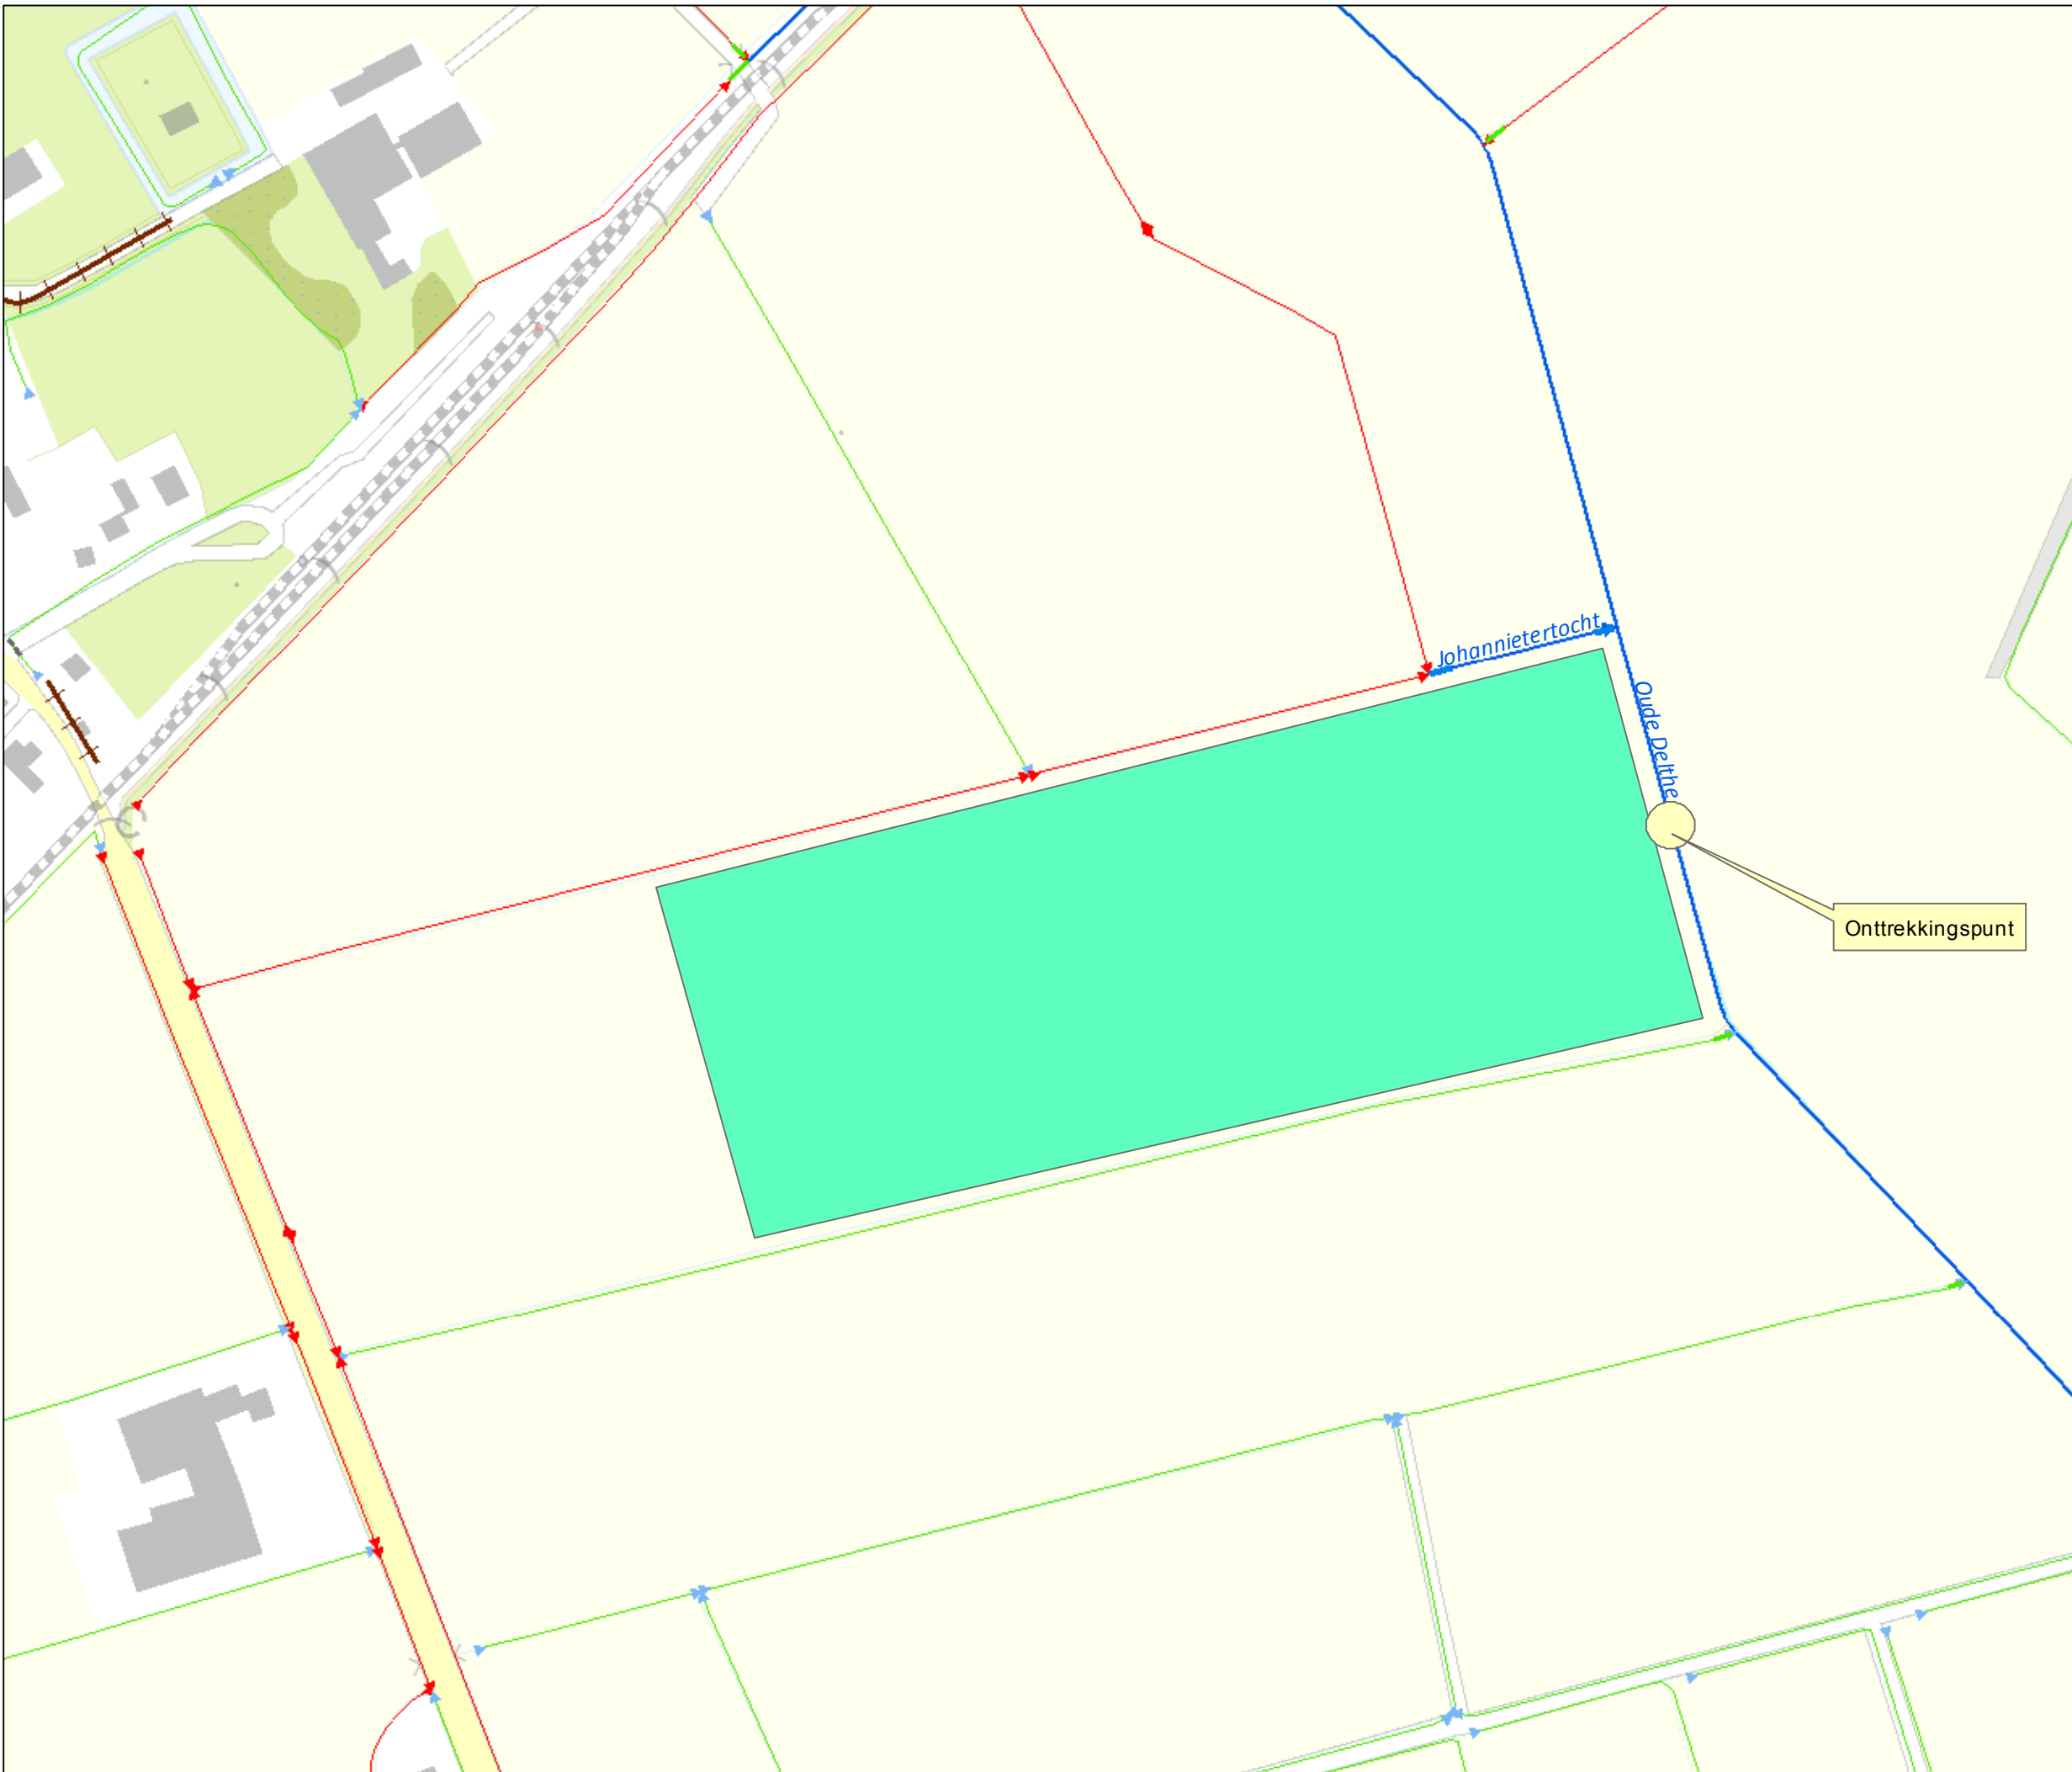

Overzicht schaal 1:25.000

Legenda

Oppervlaktelichamen

- hoofdwatgang
- schouwsloot
- sloot
- Onttrekkingspunt
- te beregenen perceel

Tekeningnr: Z/18/017430

Watervergunning: voor het onttrekken van oppervlaktewater uit de Oude Delthe ten behoeve van het beregenen van een perceel te warffum.

Waterschap NOORDERZIJLVEST



18 juli 2018

12.854

getekend door: Halsema

Formaat A4