



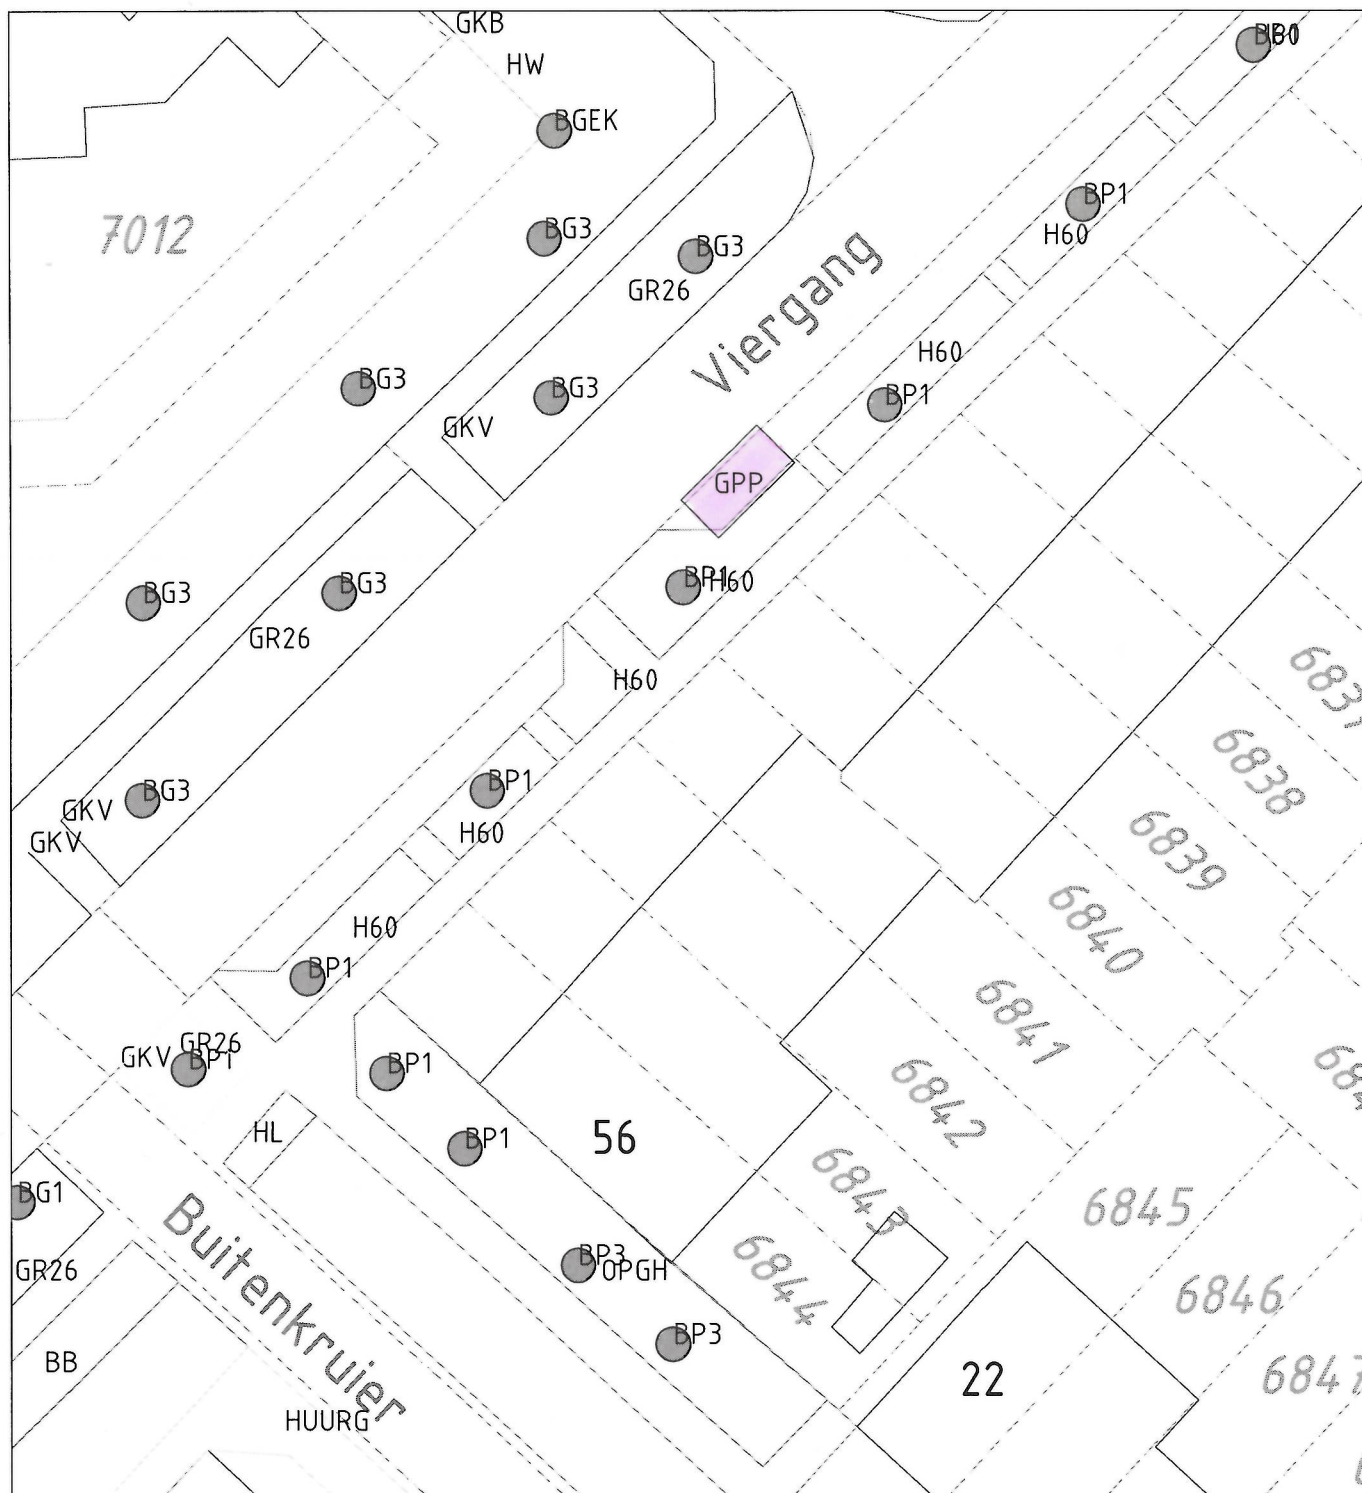

Locatie van de realiseren gehandicaptenparkeerplaats op kenteken
voor Viergang te Mijdrecht.
Plaatsen van het bord E06 met onderbord waarop het kenteken staat vermeld.
Aanbrengen van een trottoirtegel met rolstoelsymbool in het parkeervak.

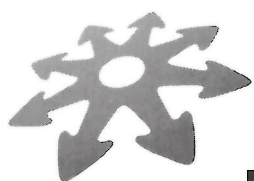

**Gemeente
De Ronde Venen**

Project	: Viergang - Mijdrecht
Onderwerp	: aanleg gehandicaptenparkeerplaats
Datum	: 19 december 2017
Schaal	: n.v.t.
Getekend	: Rscho
Archief	: 17.0018658