


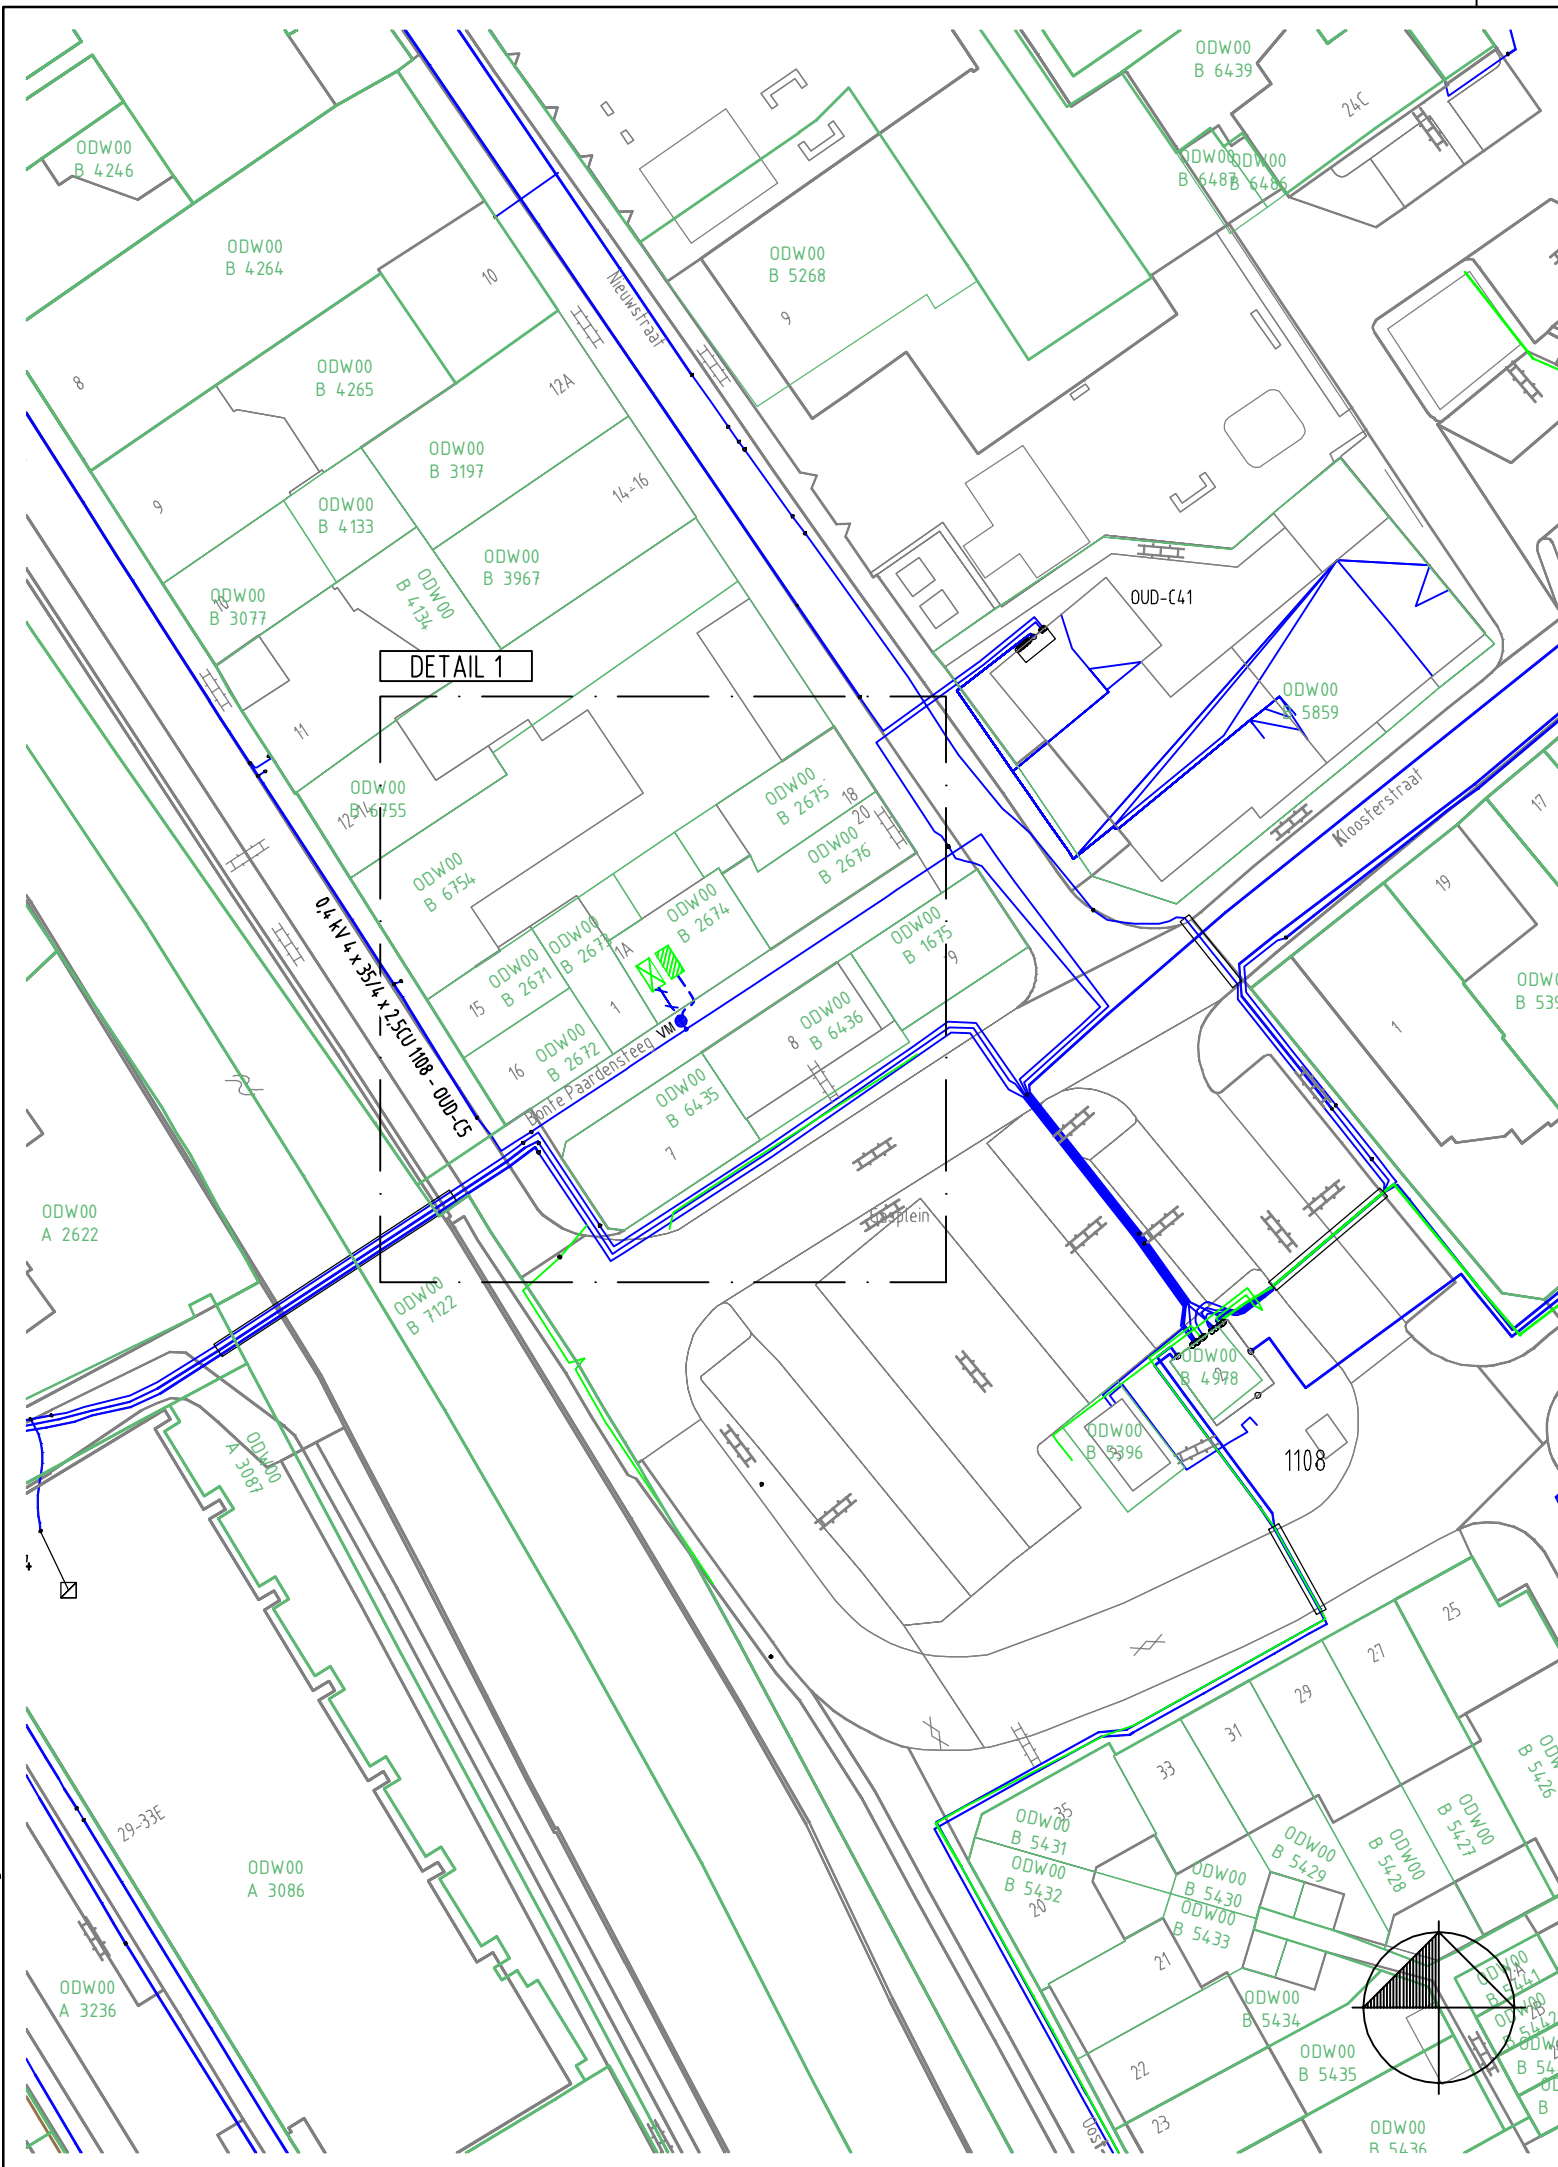

ROOD = 25kV+, MAGENTA = 23kV, ORANJE = 10/13kV, BLAUW = LS, CYAAN = TC, GROEN = 0V, AMBER = SPANNINGSLOOS, ZWART = MB.

BESTAAND		 BOUWKAST NIEUW	 BOUWKAST VERWIJDEREN
BUITEN BEDRIJF		 AANSluitING NIEUW	 AANSluitING VERWIJDEREN
NIEUW TE LEGGEN		 TRAFOSTATION NIEUW	 TRAFOSTATION VERWIJDEREN
TE VERWIJDEREN		 LICHTMAST NIEUW	 LICHTMAST VERWIJDEREN
TE RIJZEN/ZAKKEN		 ZINKERBORD	

Tracélongte: 5 Mtr

**STEDIN^{JET}**

20180531 Trace Elektra
Bonte Paardensteeg 1 A, Oudewater
Aanpassing LS
Detailontwerp/Vergunning E

Formaat: A3
Schaal: 1:500
Blad: 1 van 1

Wijz: #0	Get: StedinGCE4
Datum: 07-06-2018	Get:
Project: 930000079757 KGK Aanvraag	
Ordernr: 50146496	
Documentnr: 20180531-0000-040	
Status: Vrij voor uitvoering	