


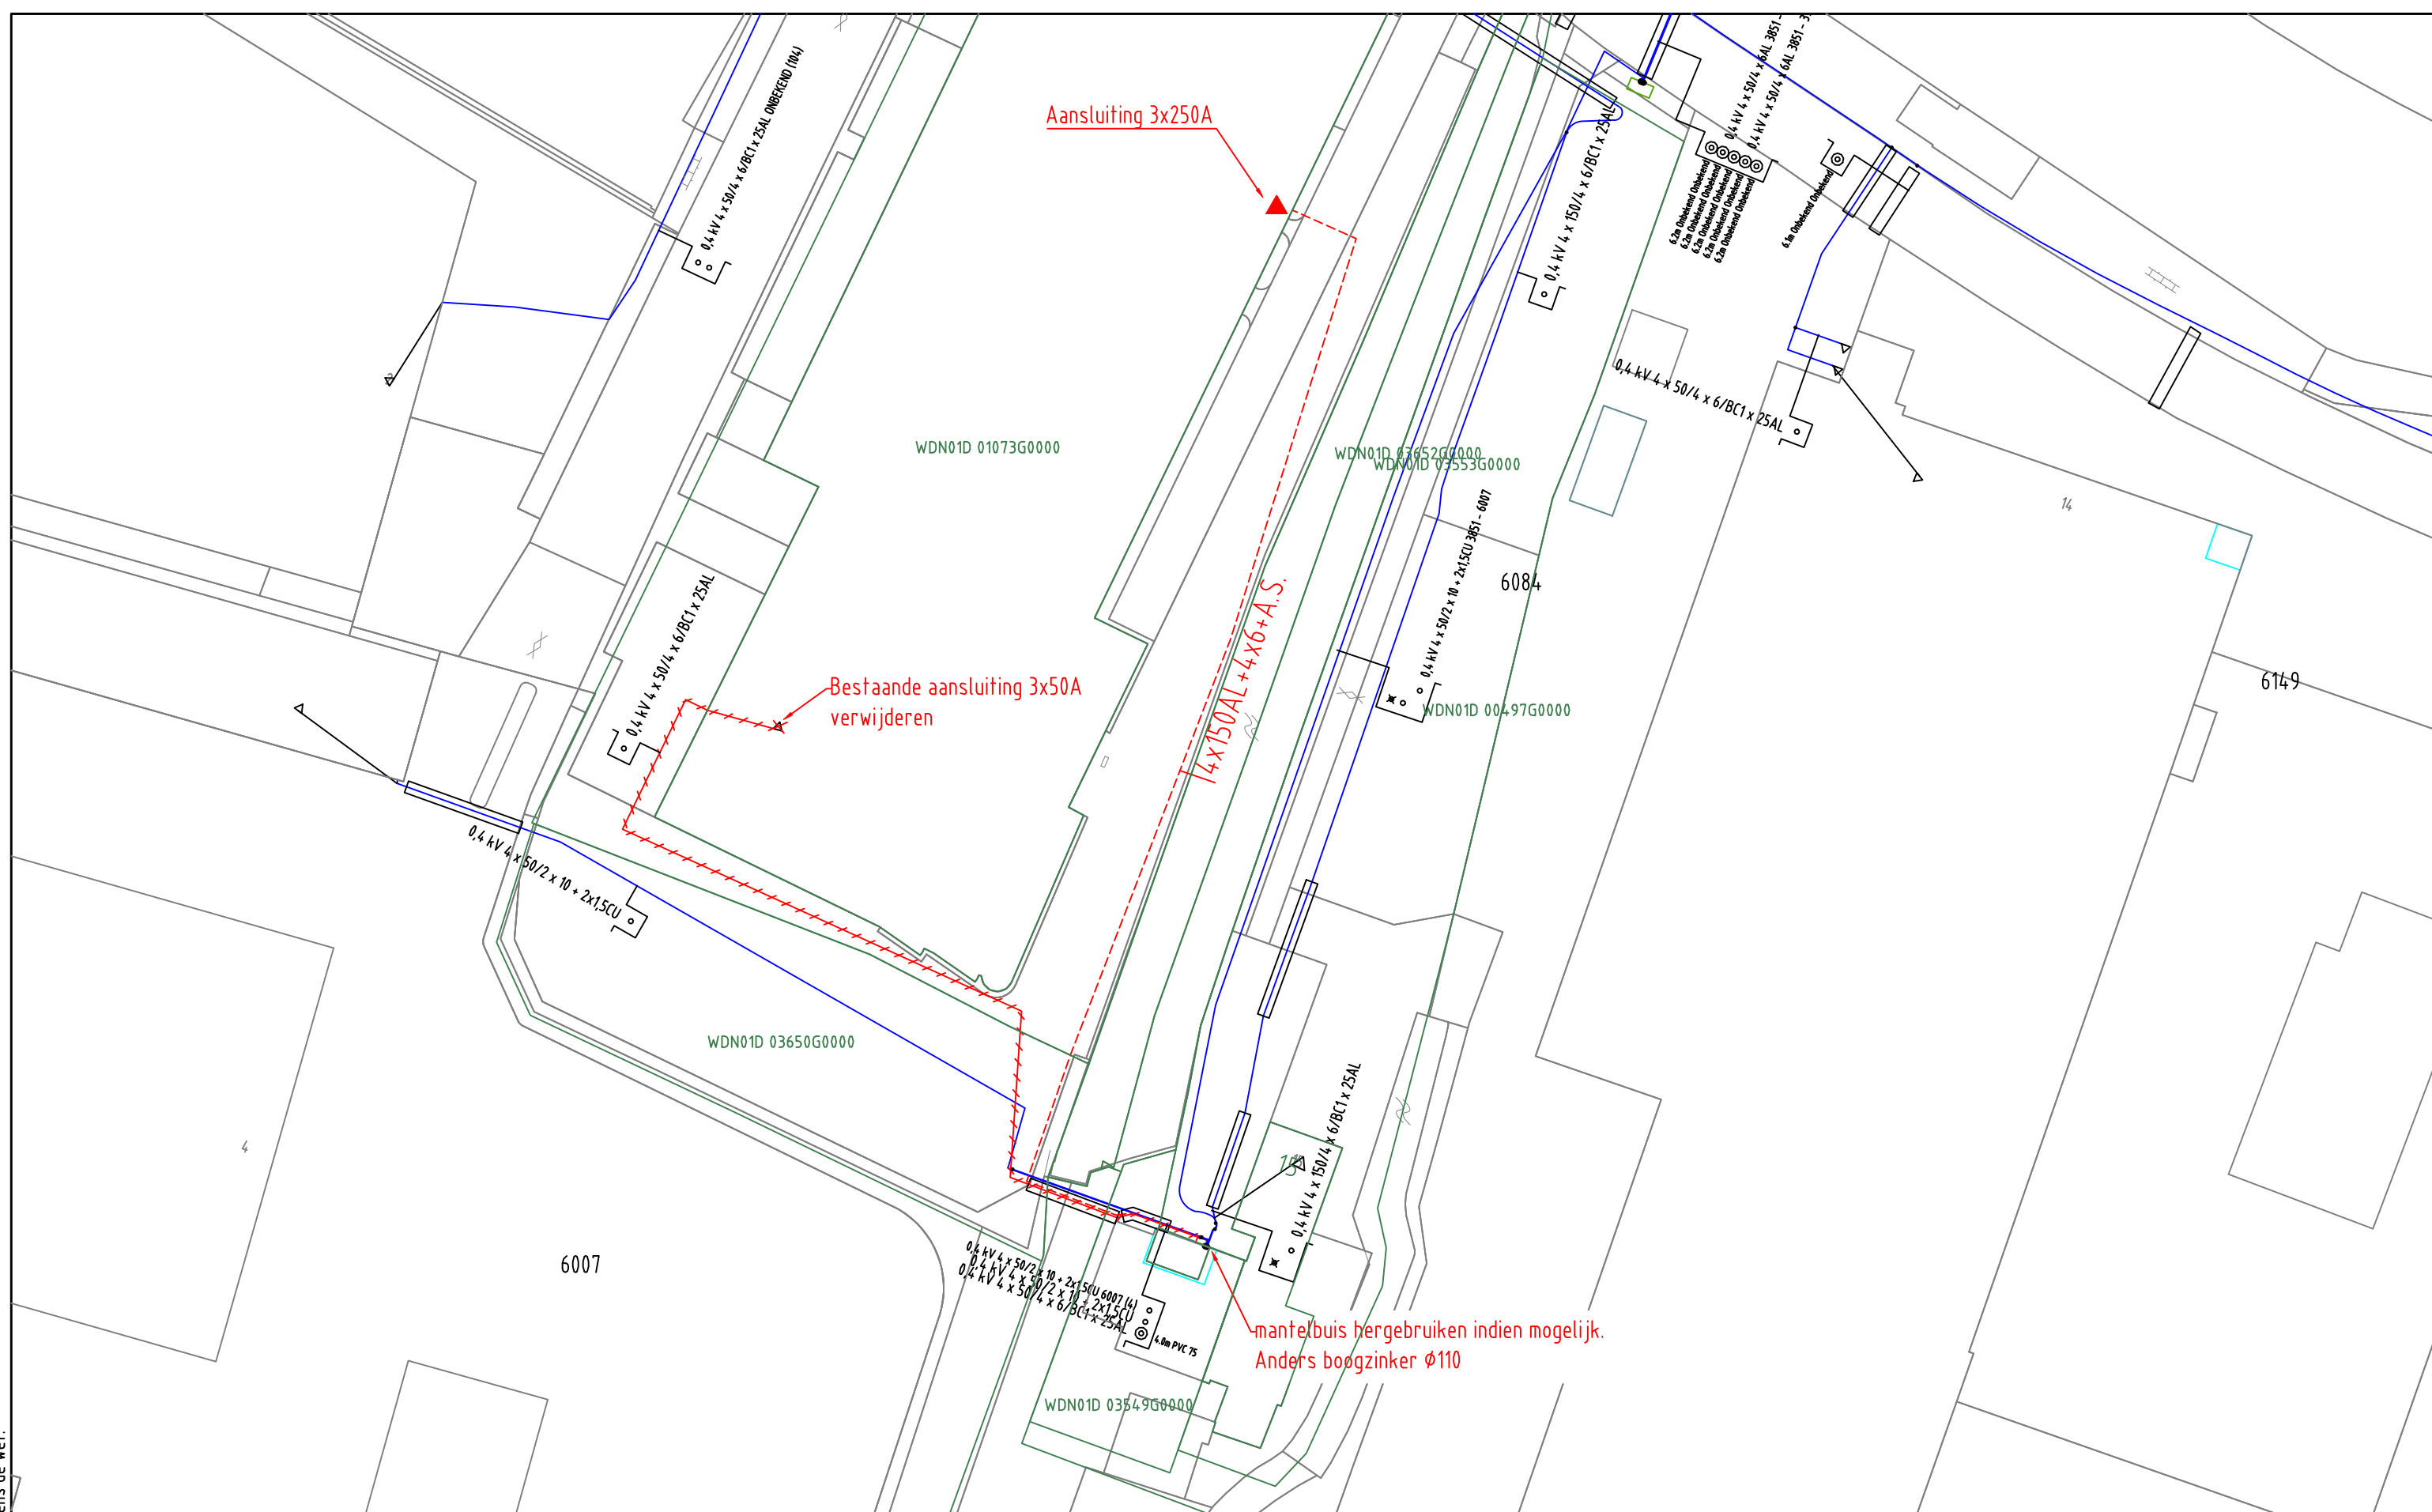

ELEKTRA NIEUW	LS-kast Station Leveringspunt Laadpaal OV mast Mast bovengronds Mof Bescherming Abc Tekst Zinkerbord		Opmerkingen/Tracélengte;	
	Kabel nieuw Kabel te rijden Kabel te rooien Buiten Bedrijf Kadaster			
ELEKTRA BESTAAND	LS-kast Station Leveringspunt OV mast Mast bovengronds Mof Bescherming		STEDIN™ 20180621 Trace Elektra Barwoutswaarder 1, Woerden LS-PLAN Detailontwerp/Vergunning E Formaat: A3 Schaal: 1:500 Volgend bladnr: nvt	
	0,4 kV/OV 0,4 kV OV 3 kV 6 kV 10/13 kV			
	23 kV 25 kV 50 kV 66 kV 150 kV			
	Buiten Bedrijf Telecom Aardkabel Gelijkspanning			
			Wijz: #0 Datum: 21-6-2018 Project: 930000087465 KGK Aanvraag Ordernr: 50148374 Documentnr: 20180621-0000-003 Status: Vrij voor uitvoering Get: CAD-Utrecht Gec: CAD-Utrecht	
			Bladnr: 003	