
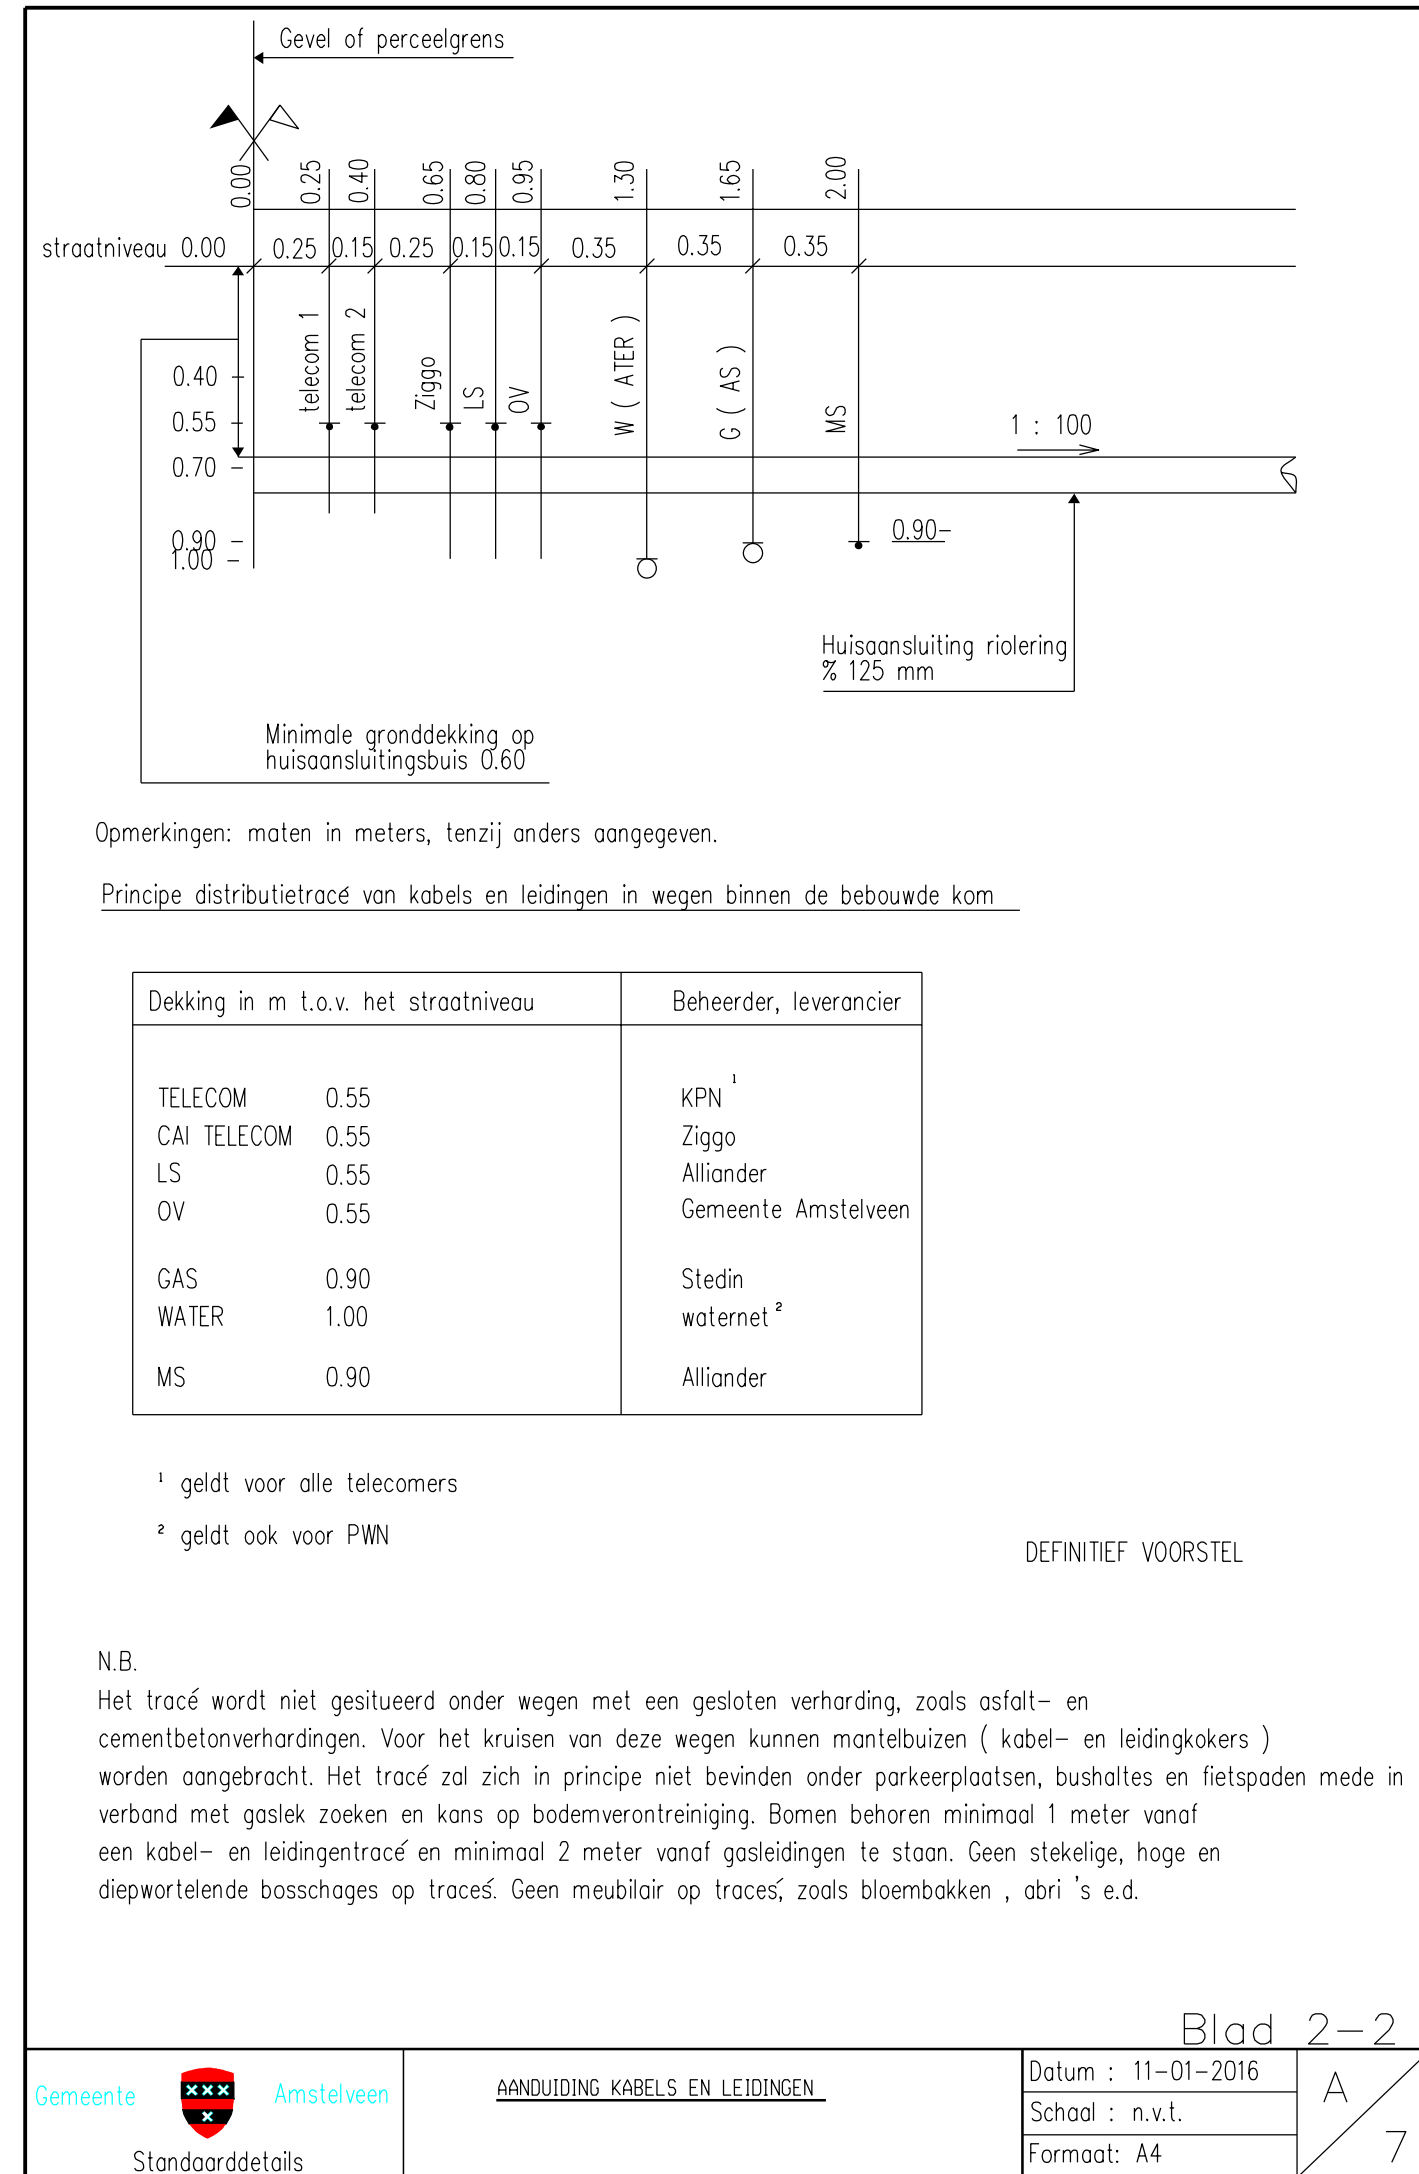
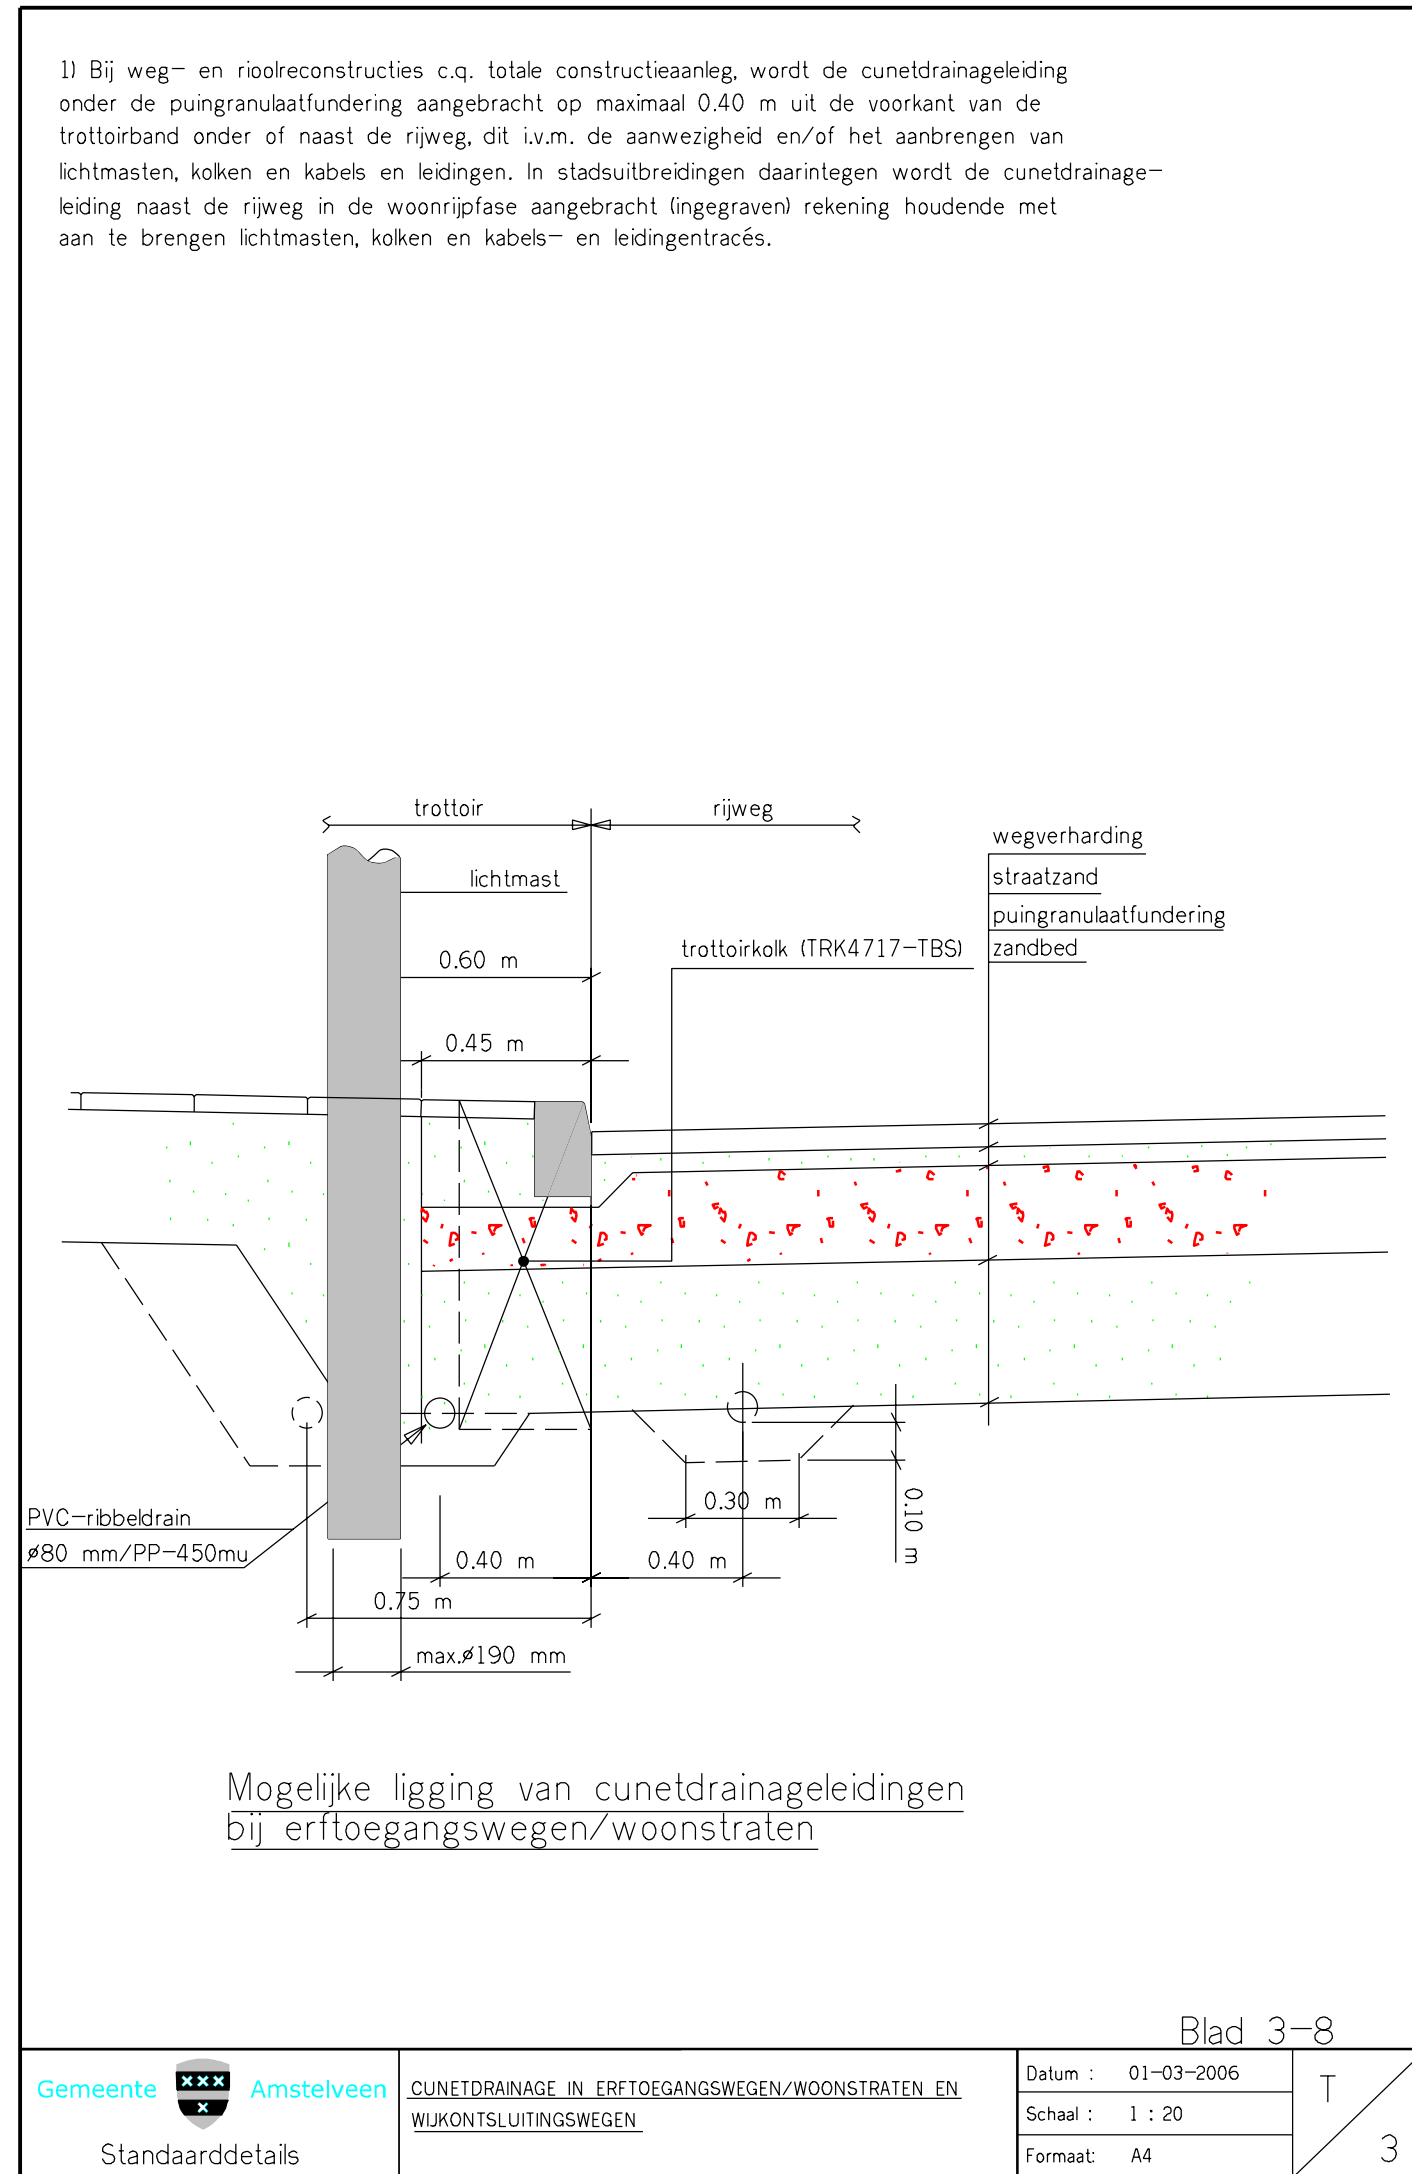
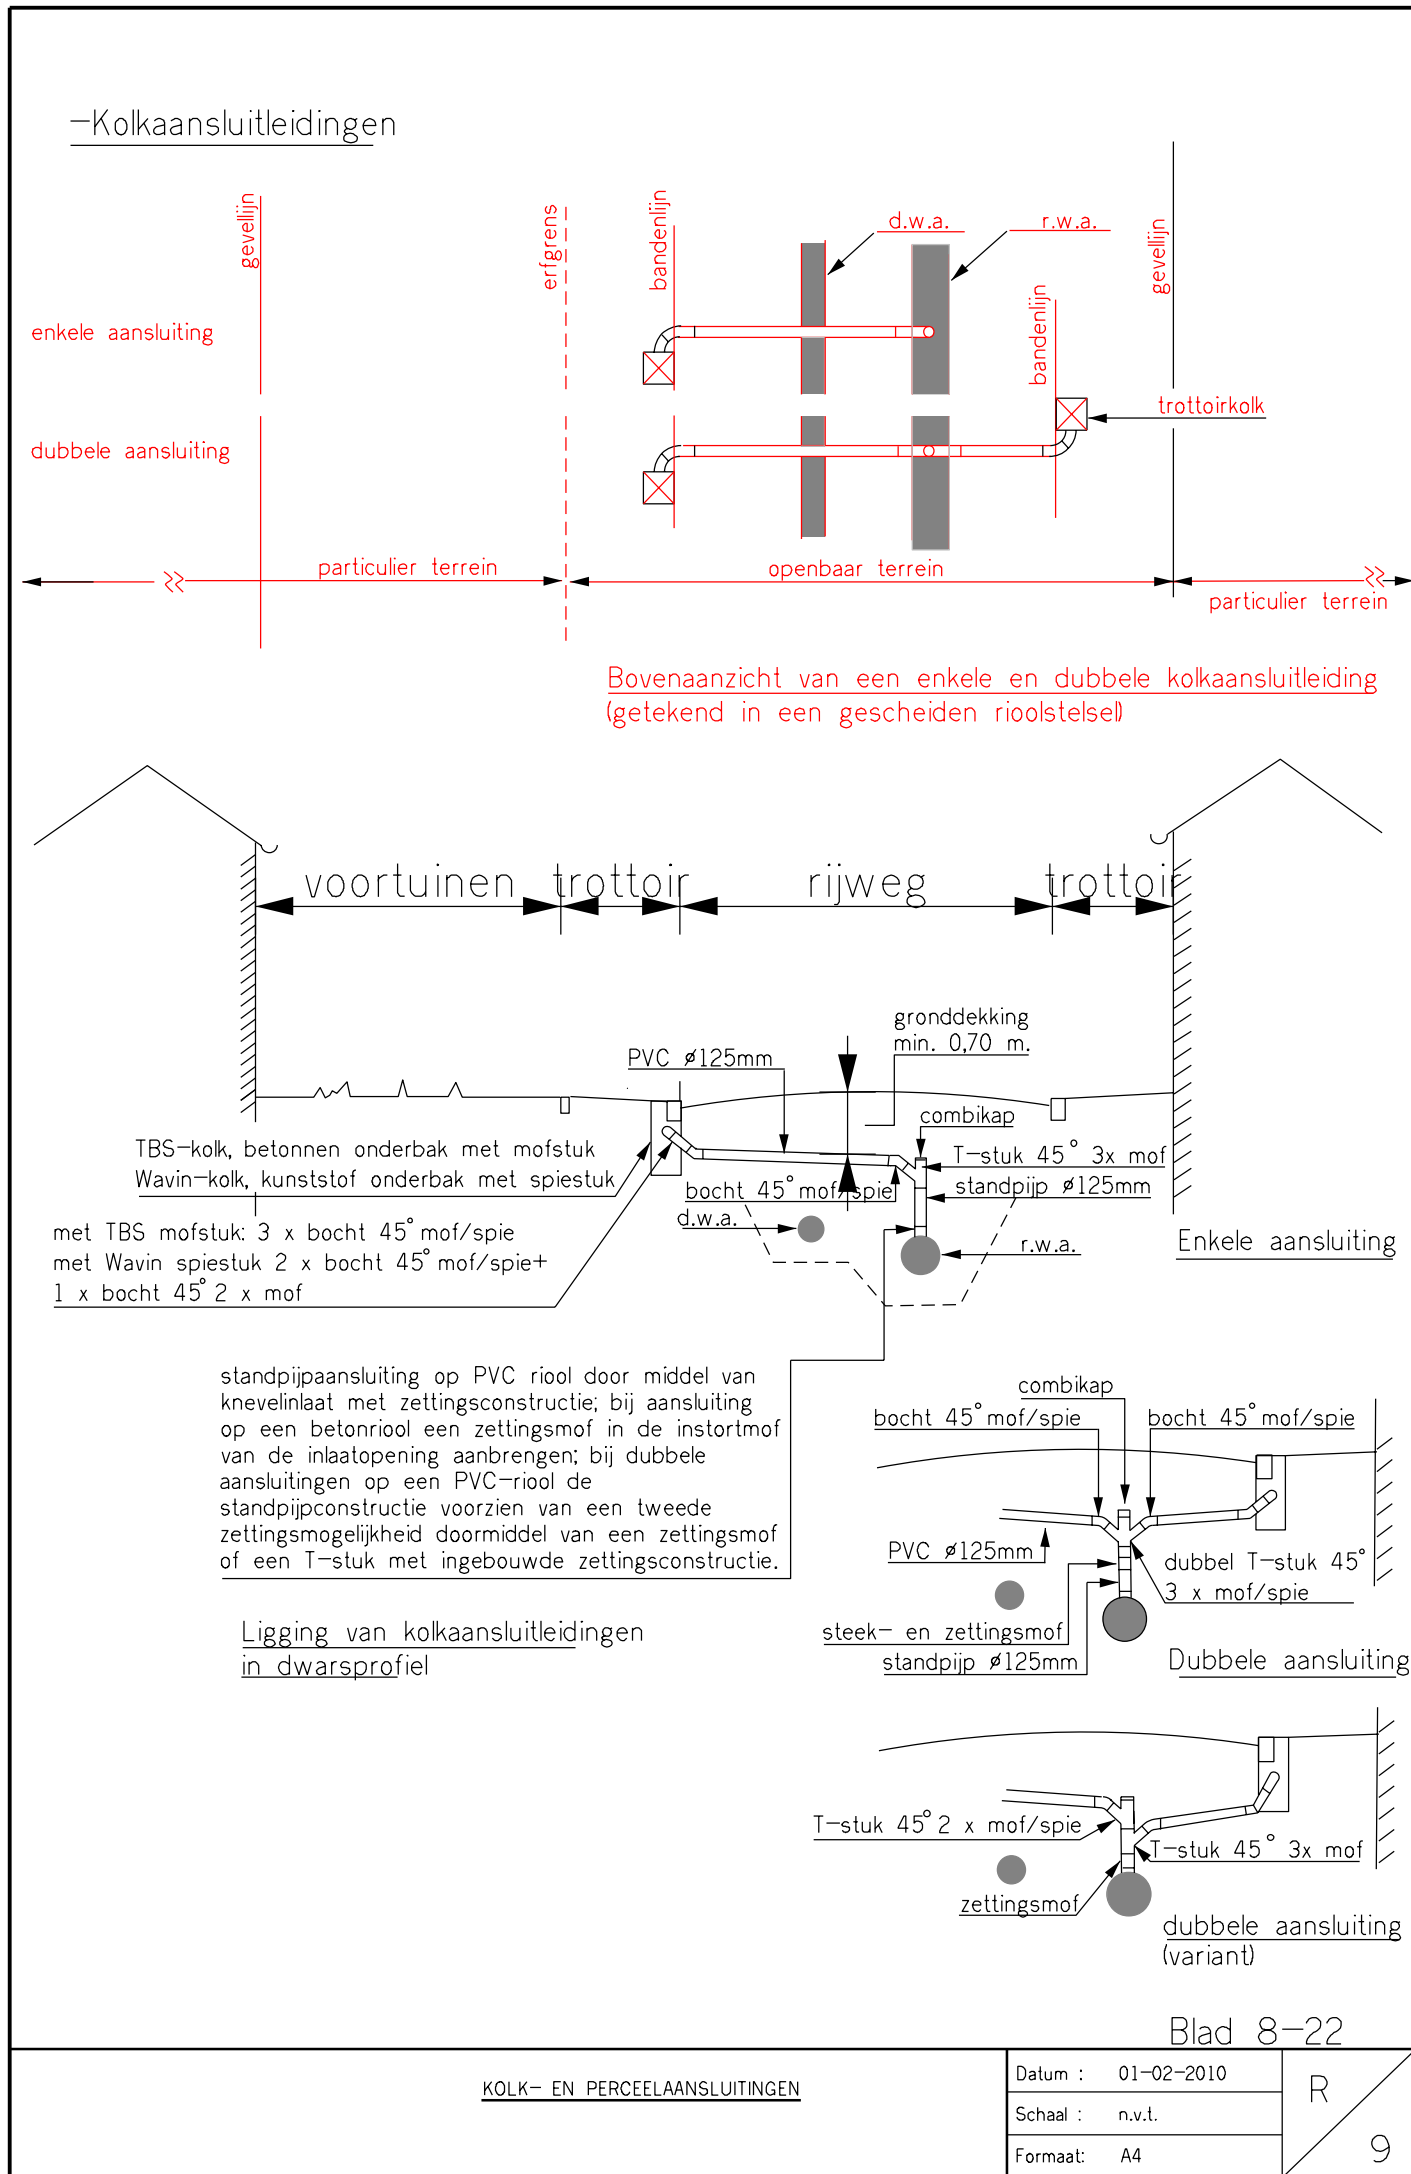
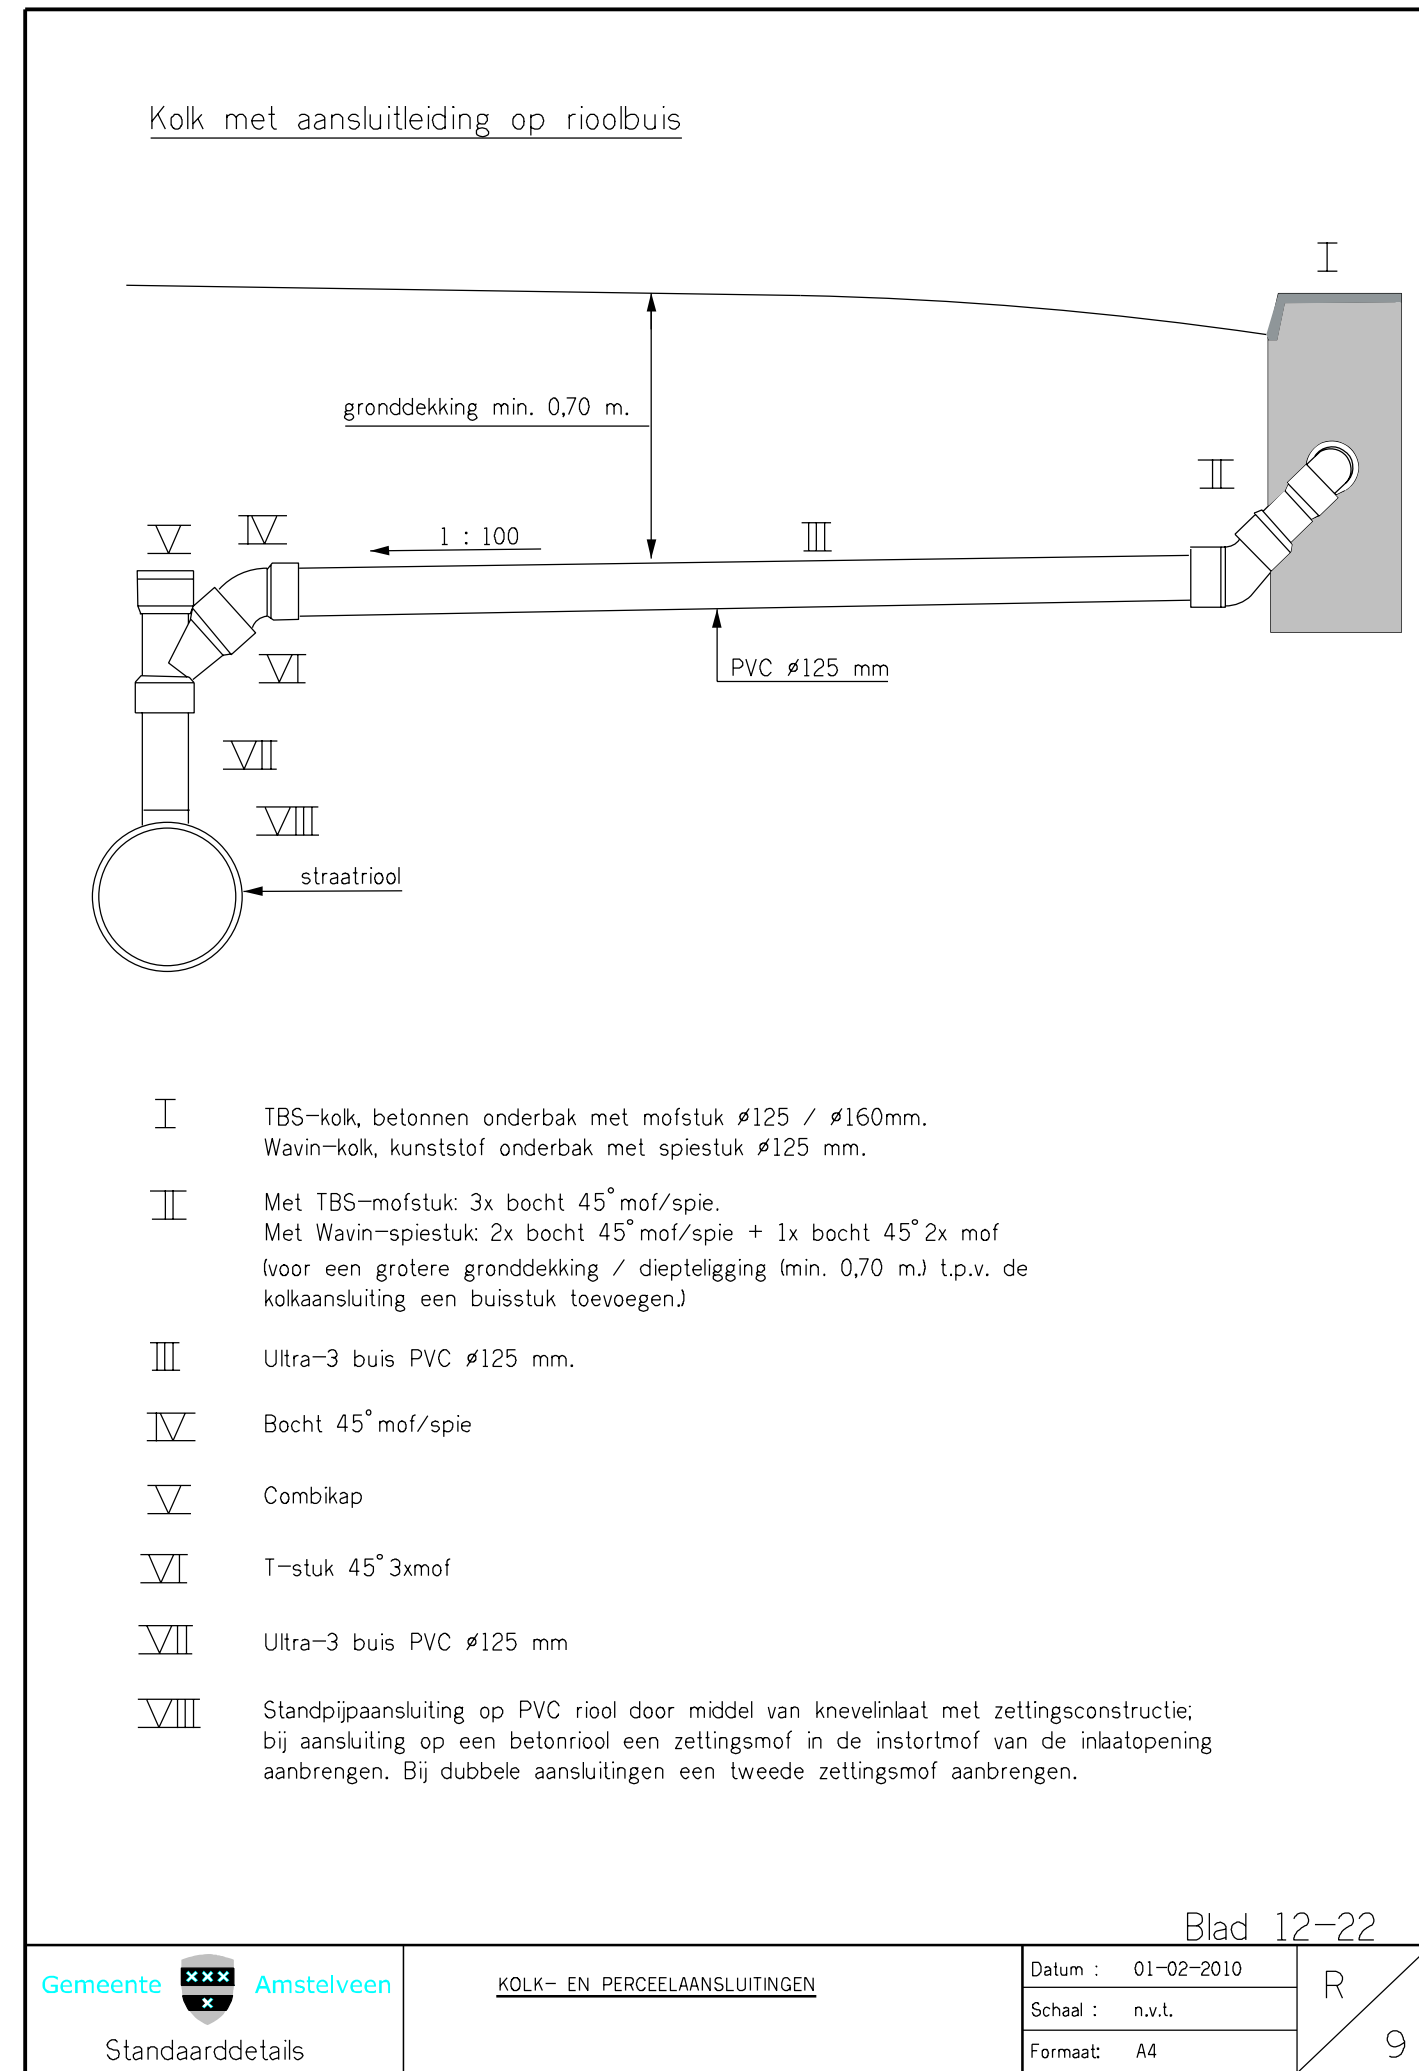


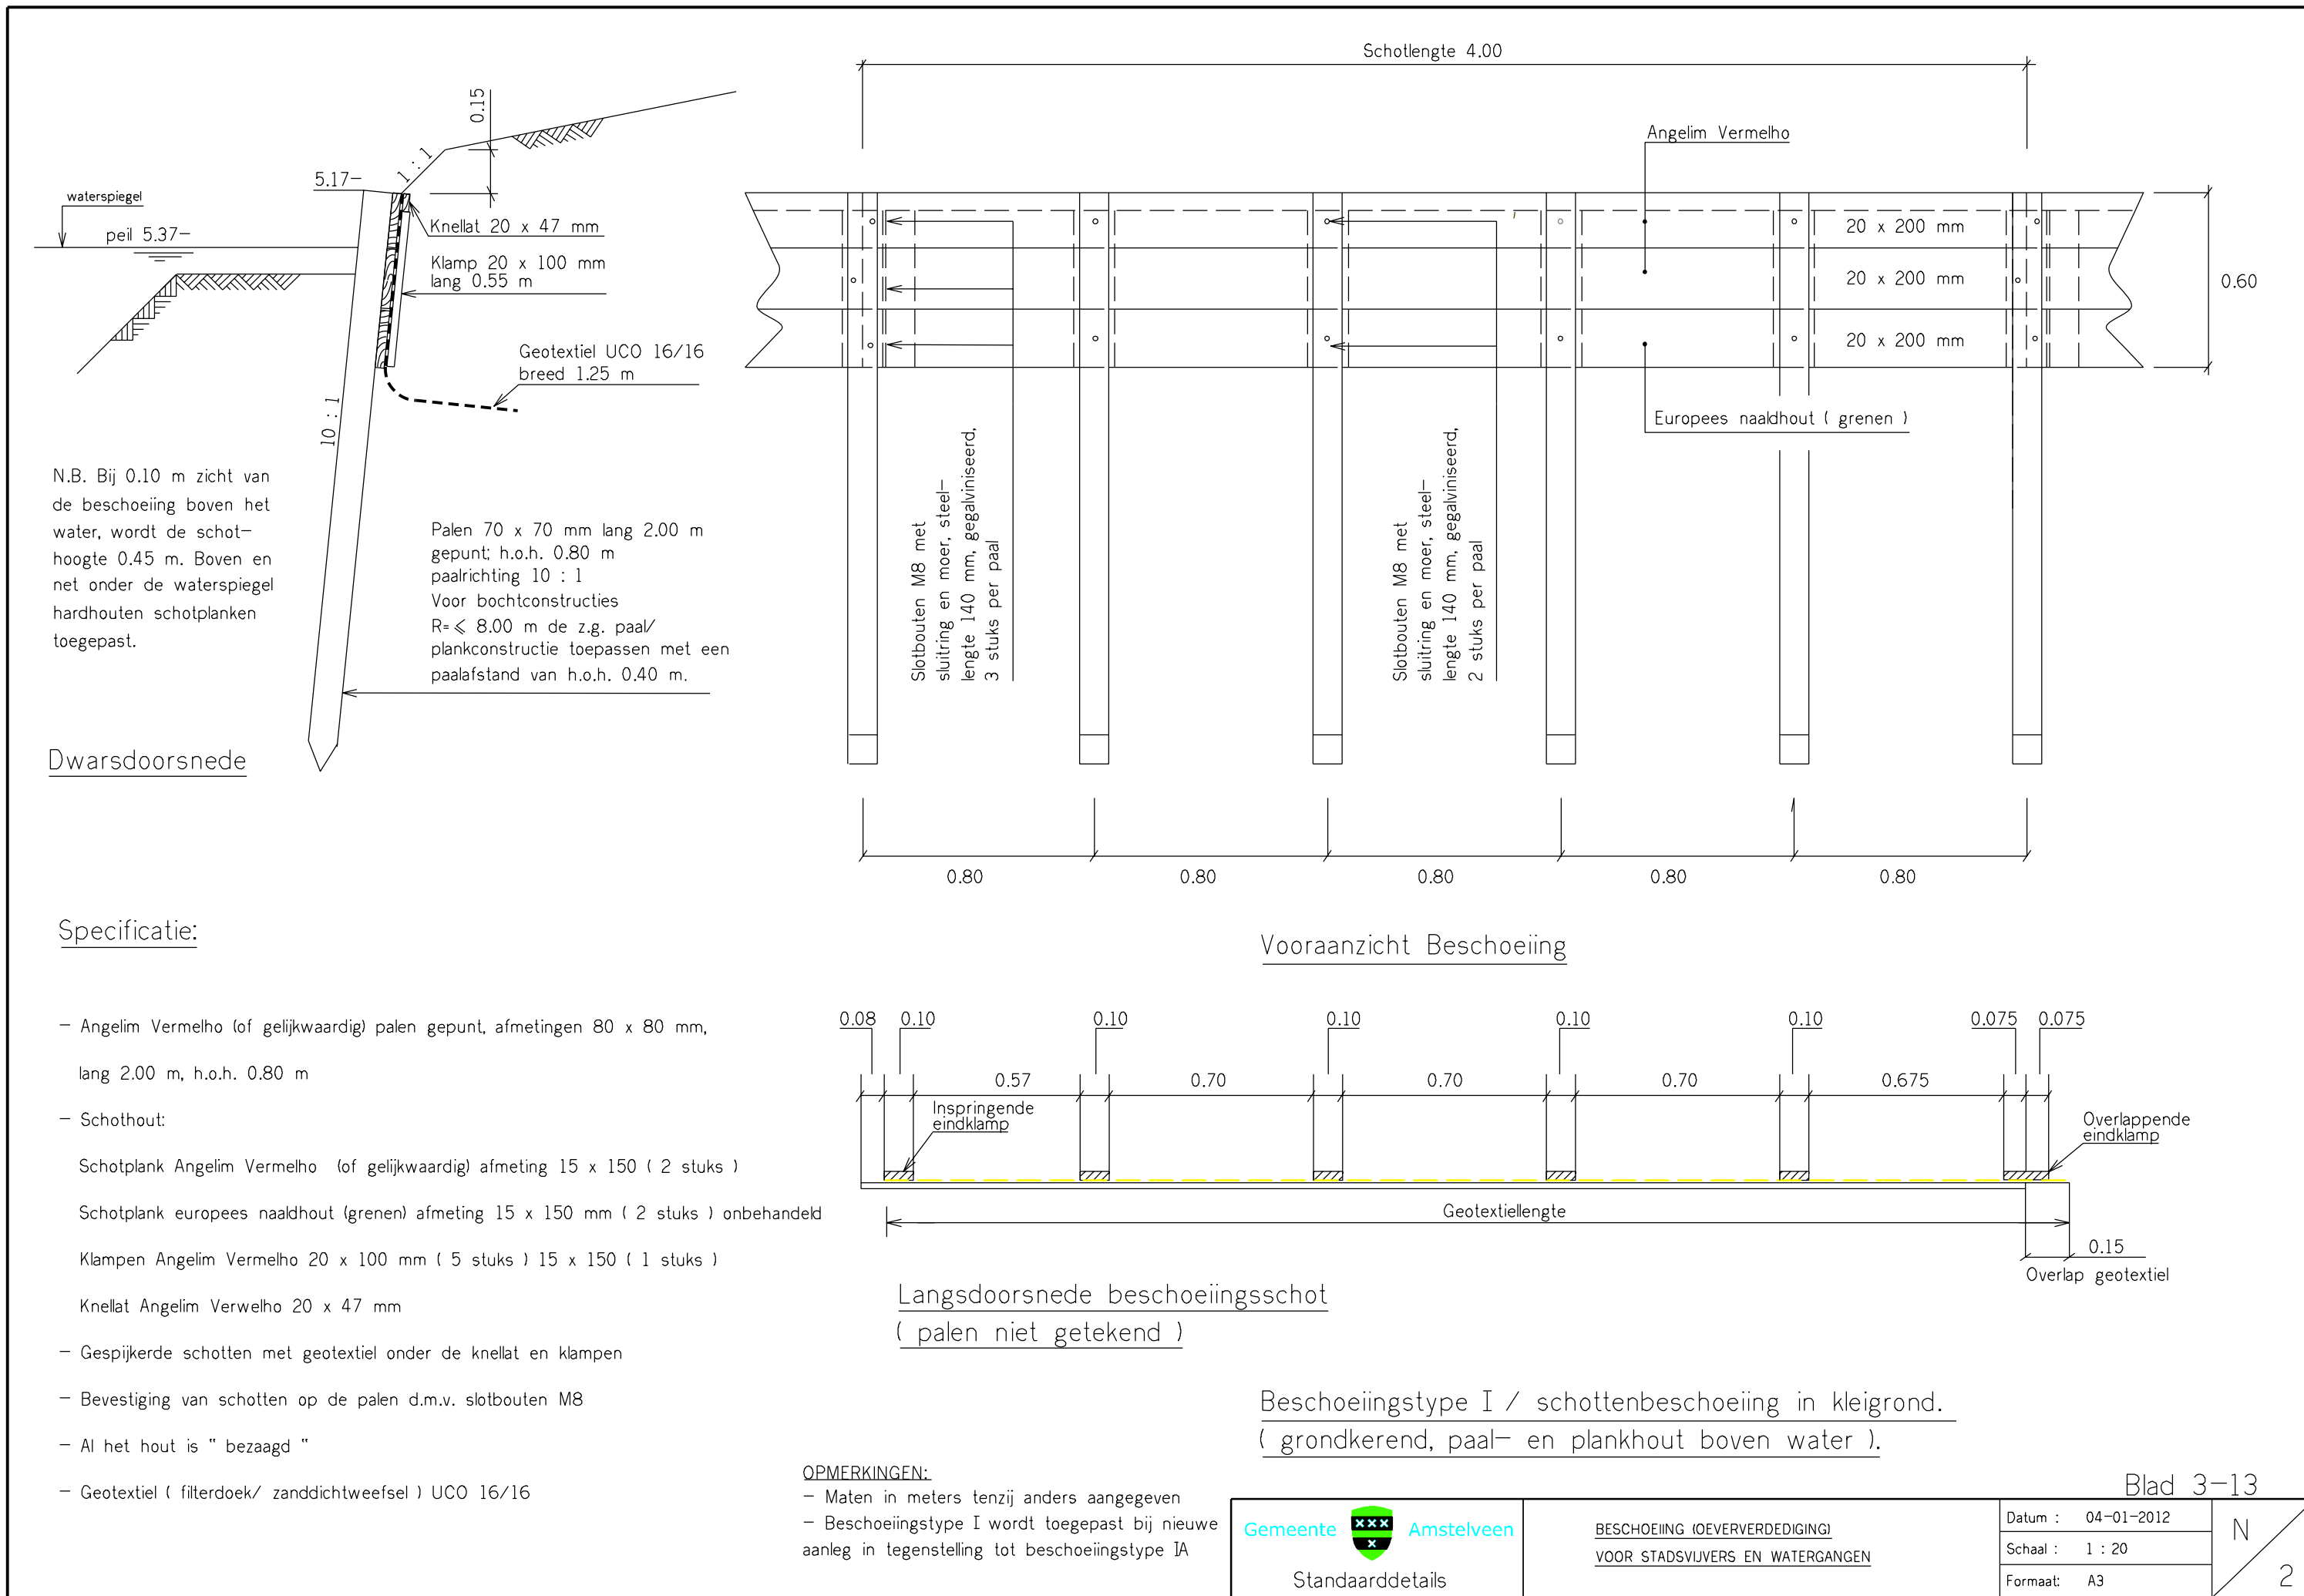

E			
D			
C			
B			
A			
wijziging	omschrijving	door	datum
Gemeente Amstelveen			
Ingenieursbureau Laan Nieuwer-Amstel 1, 1182 JR Amstelveen, Postbus 4, 1180 BA Amstelveen, T (020) 540 49 11			
Realisatie & Beheer			
project : Middenwaard			
Bouw en woonrijp maken			
onderwerp : Bouwrijp maken			
Details			
datum	: 20-04-2018	bestandsnaam	: O:\Caddata\projecten\civiel\groenclaan\middenwaard
getekend	: R. Nijenhuis	dienstjaar	: 2018
projectleider	: E. Endlich	besteknummer	: 40769
gezien	:	formaat	: A1
goedgekeurd	:	status	: Bestek
		tek.nr.:	: W1316-06