
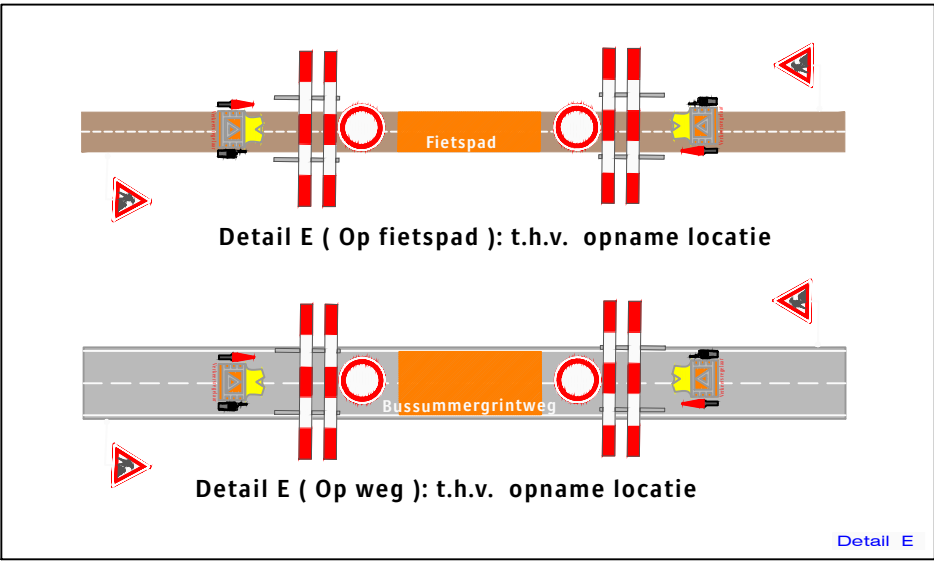
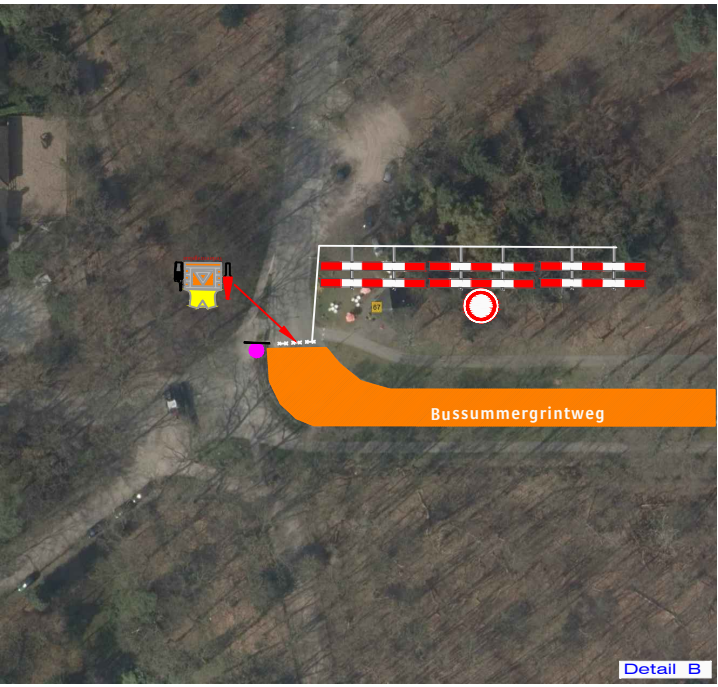
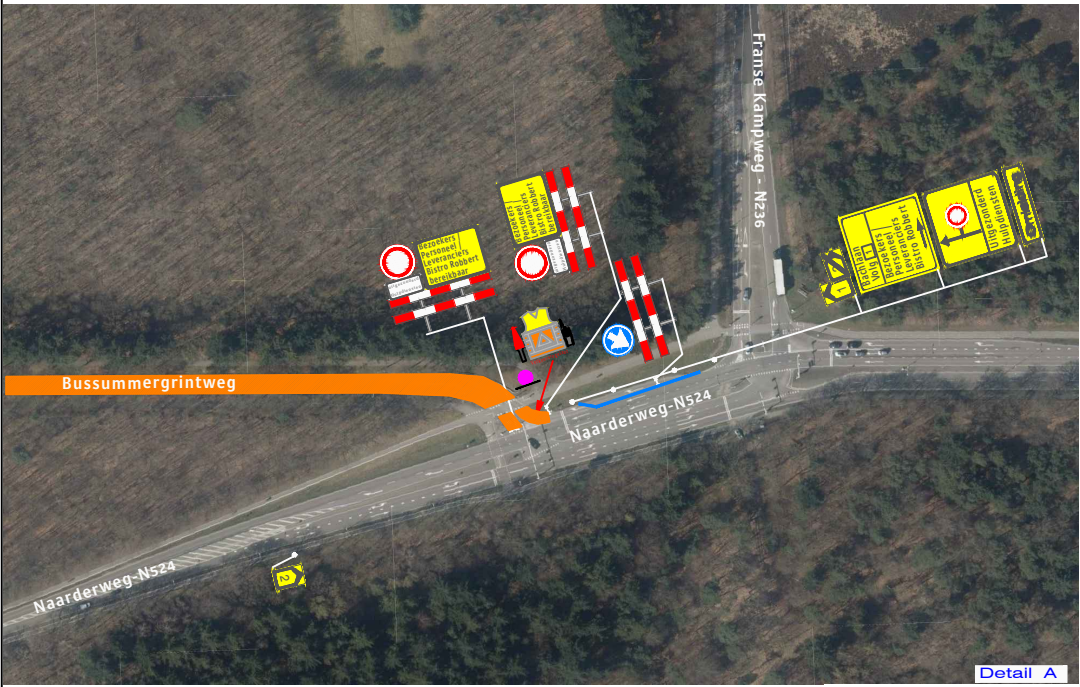
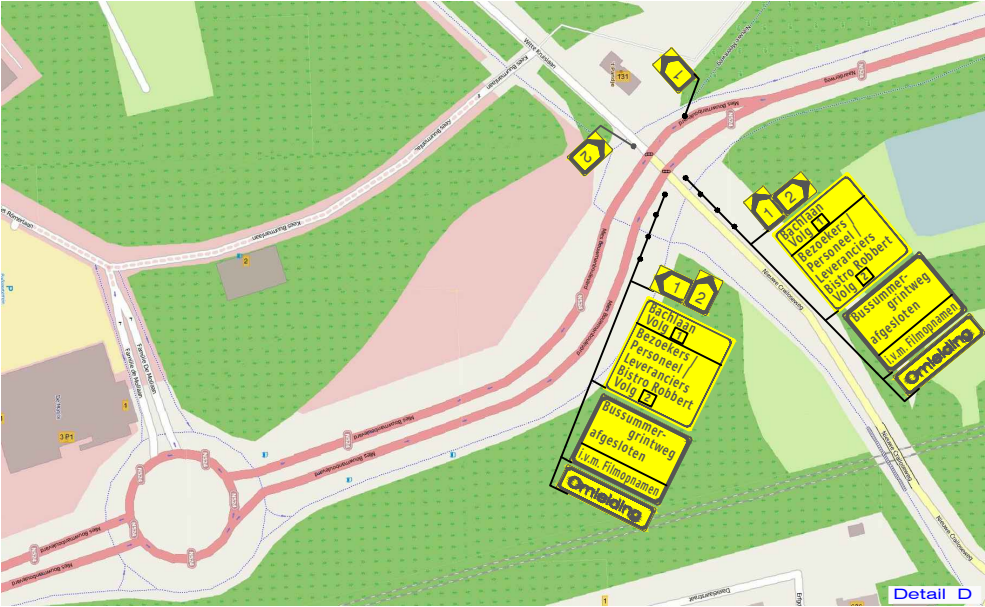
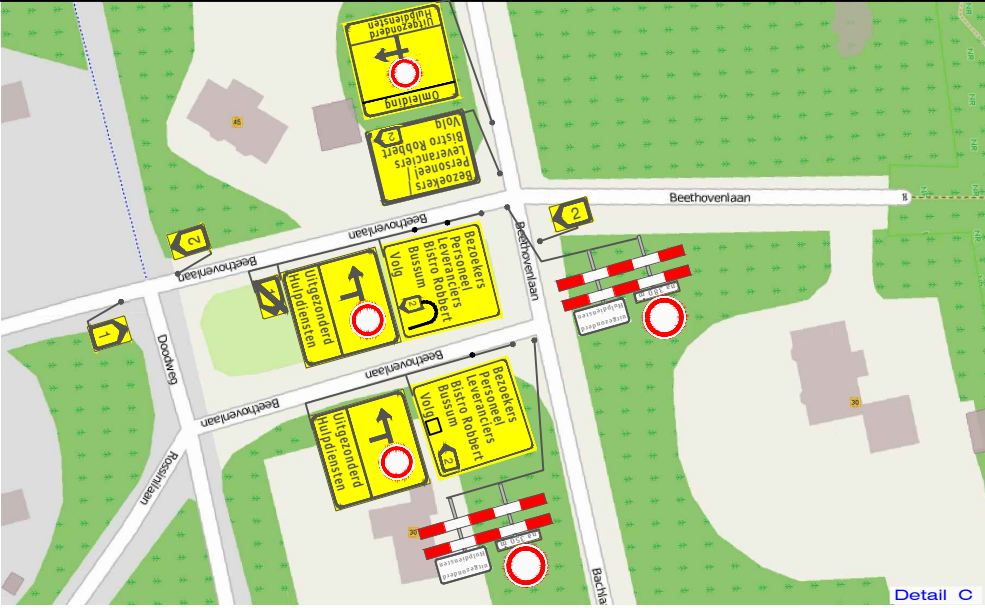


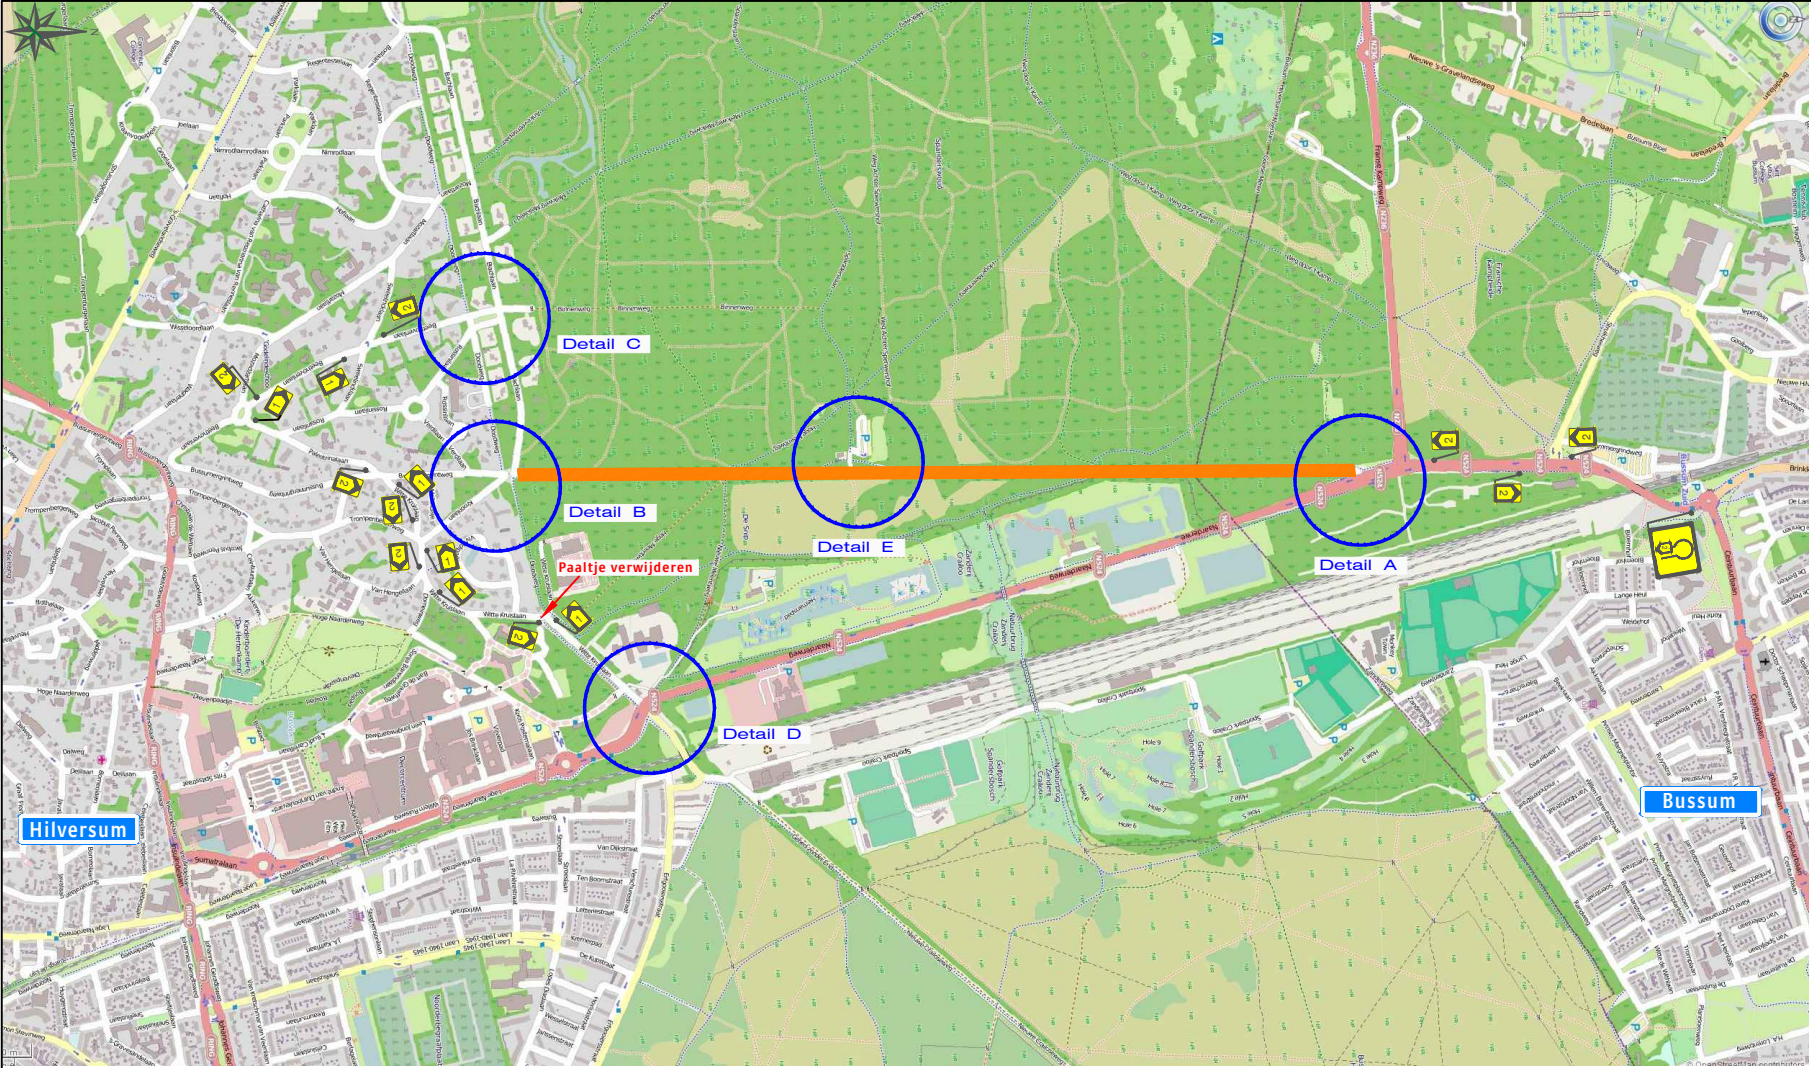

Inzet Verkeersregelaar t.b.v. bereikbaarheid Hulpdiensten / Bistro Robbert

Inzet Verkeersregelaar t.b.v. bereikbaarheid Hulpdiensten

**Legenda :**

 **Werkvak**

 Bussummergrintweg afgesloten  
Di. 7/8 t/m Do. 9/8  
Wo. 15/8 t/m Za. 18/8  
tussen 07.00 - 19.00 h  
t.v.m. Filmopnamen

 2X



|   |  |                                                                               |                   |                                                                        |
|---|--|-------------------------------------------------------------------------------|-------------------|------------------------------------------------------------------------|
| Opdrachtgever:   |  | Project: Bussummergrintweg te Hilversum                                       |                   |                                                                        |
| <br><br><br><b>Versluys Verkeers Techniek BV</b><br><small>Verhuur wegbebakening</small><br>BODEGRAVEN, - ROTTERDAM - VIJFHUIZEN<br>TEL. 0172-614097 / 010-2929241 / 023-5580829 |  | Onderdeel: Verkeersmaatregelen / Afsluiting                                   |                   | Tekening nr. :<br><br><b>318-01082-01</b>                              |
|   |  | Getekend: D.Sanaye                                                            | Datum: 26-06-2018 | Revisie : 06-07-2018<br>GS nr. : nvt<br>Ref. nr. : nvt<br>Formaat : A3 |
|   |  | Gecontroleerd: M. v/d Zedde                                                   | Datum: 26-06-2018 |                                                                        |
|   |  | Status: Concept                                                               | Schaal: nvt       |                                                                        |
|   |  | Plaatsing conform C.R.O.W 96a en 96b - Conflicterende bewegwijzering afdekken |                   |                                                                        |