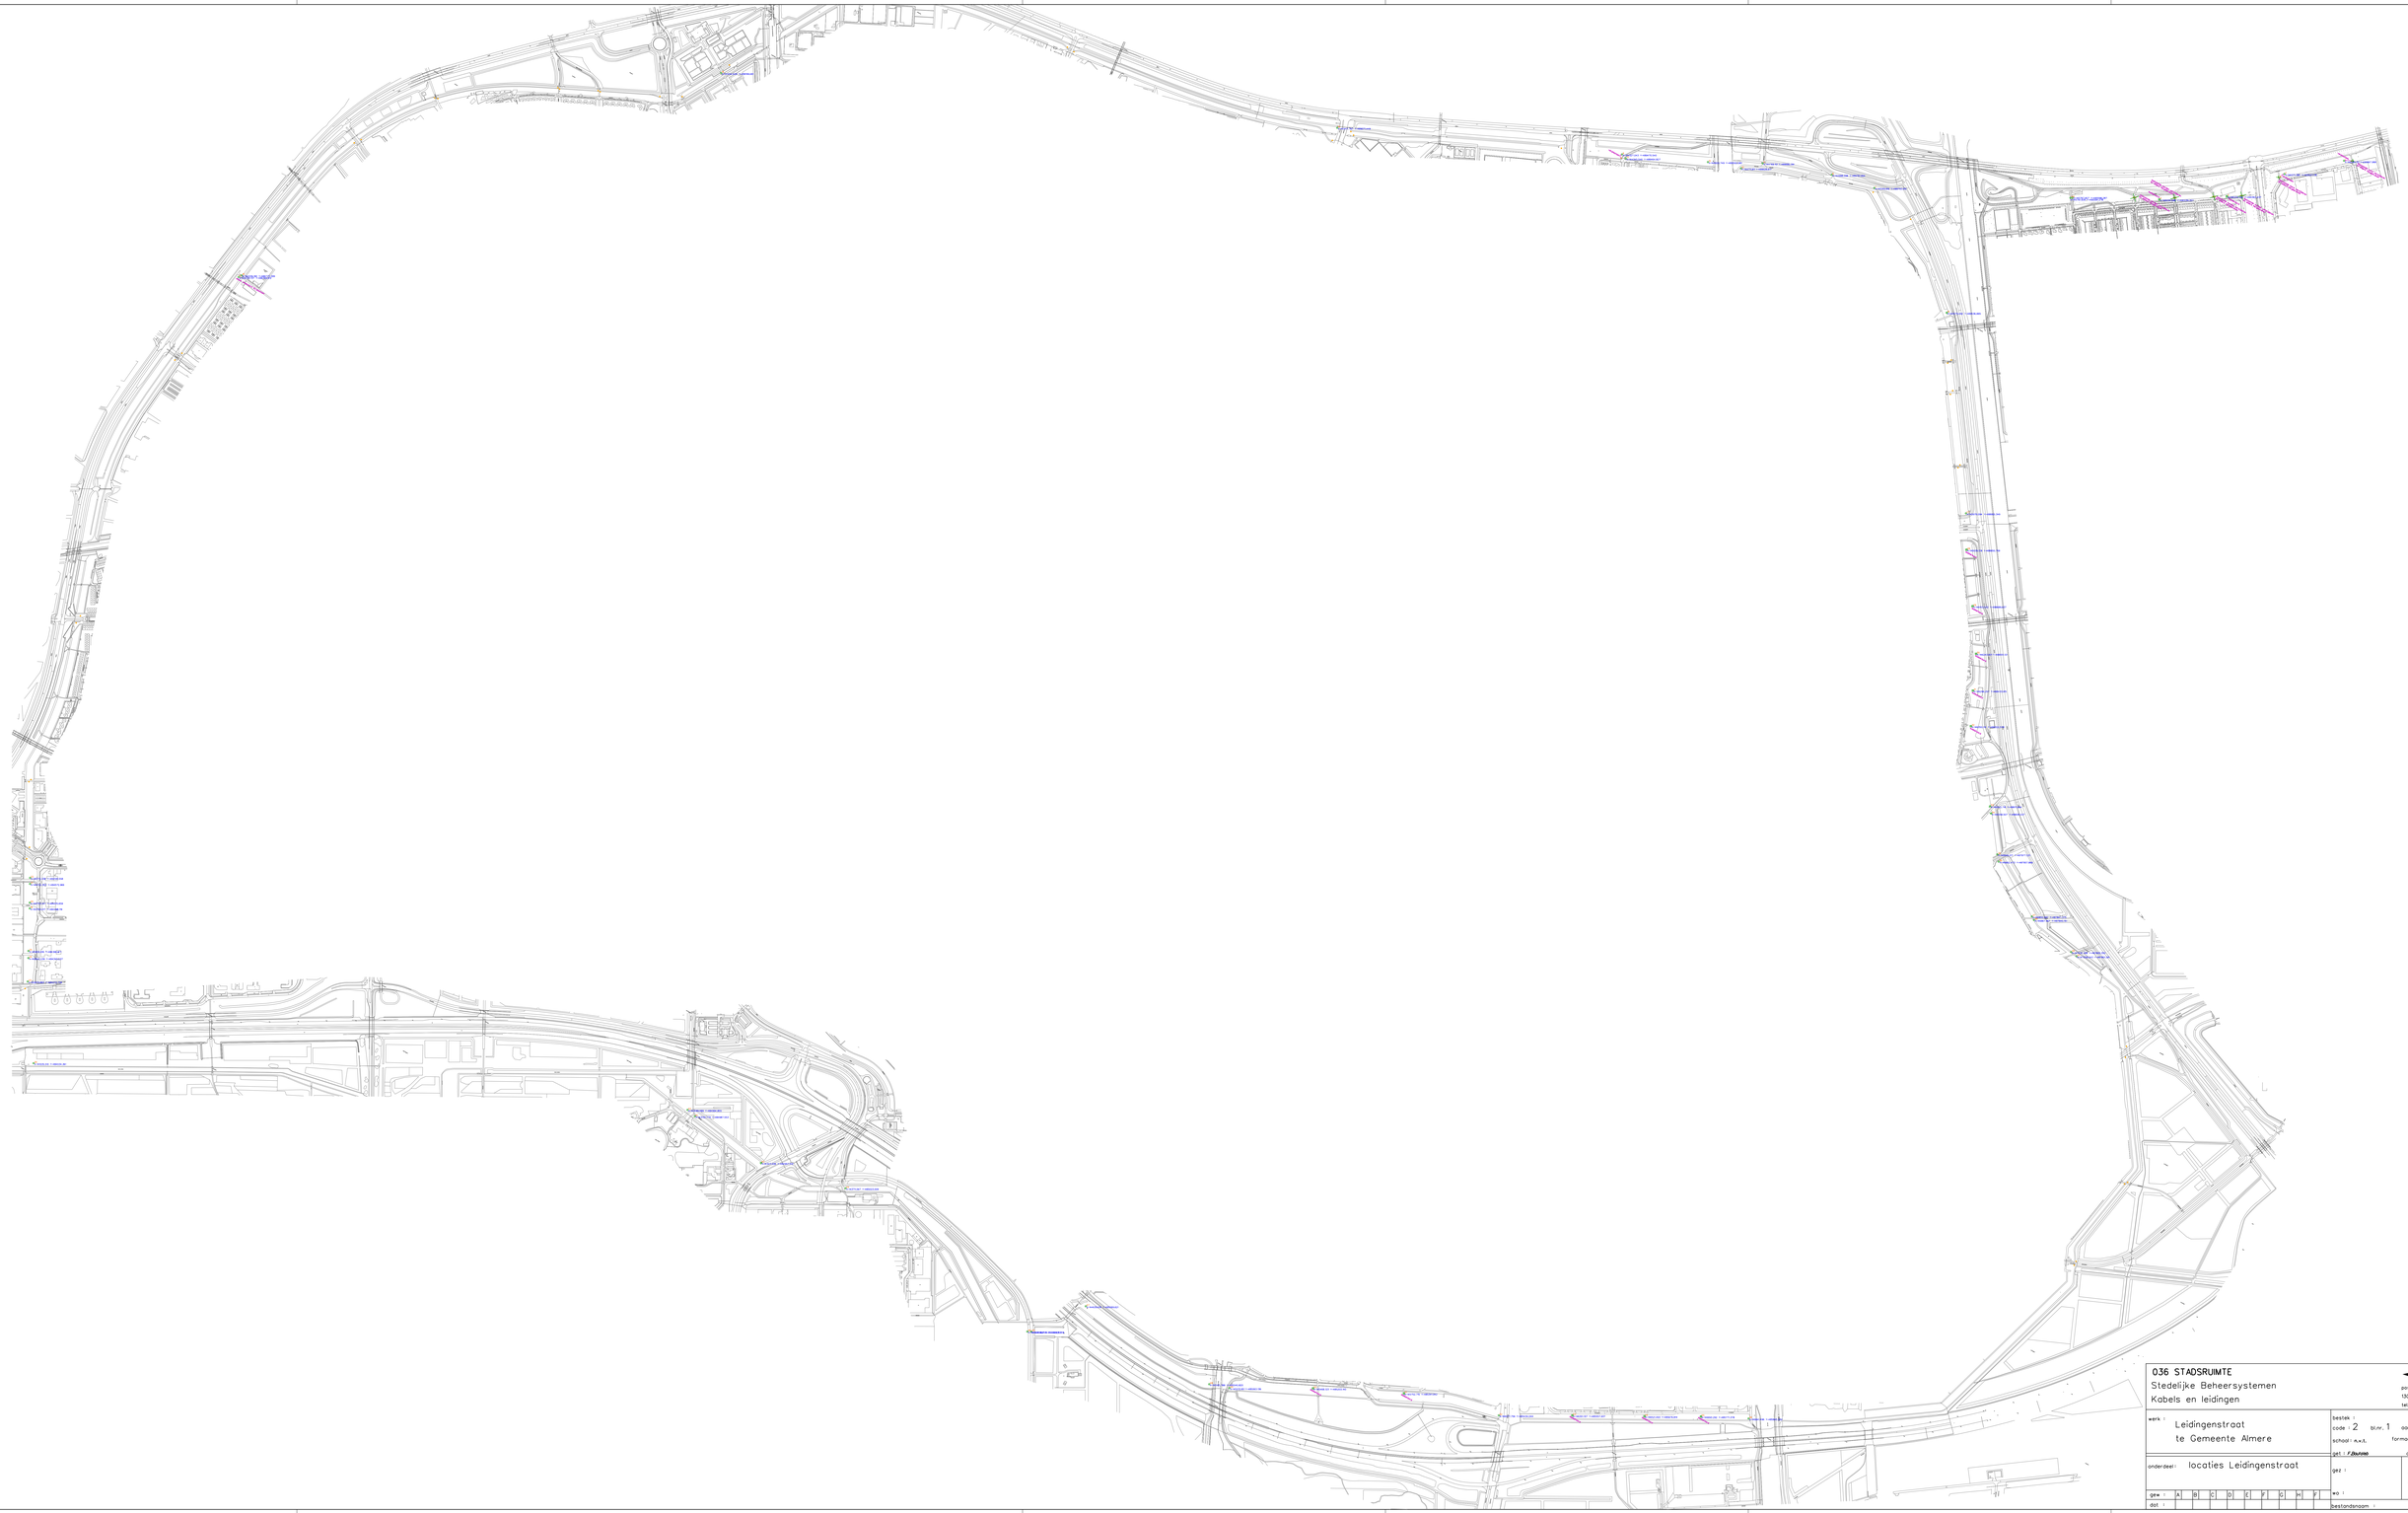

036 STADSRUIMTE
Stedelijke Beheersystemen
Kabels en leidingen

postbus 200
1300 AE almere
tel.(036) 539991

werk : Leidingenstraat
te Gemeente Almere

bestek :
code : 2 blnr. 1 aantal bladen : 1
schaal : n.v.t. formaat : 1470x891mm
get : F.Zbuzoo dat : 14-03-2018

onderdeel : locaties Leidingenstraat

gr1 :
gr2 :
wo :

gw :	A	B	C	D	E	F	G	H	I
dat :									

bestandsnaam :