


kadastraal bekend:
- gemeente Zelhem
- sectie T
- nummer 588

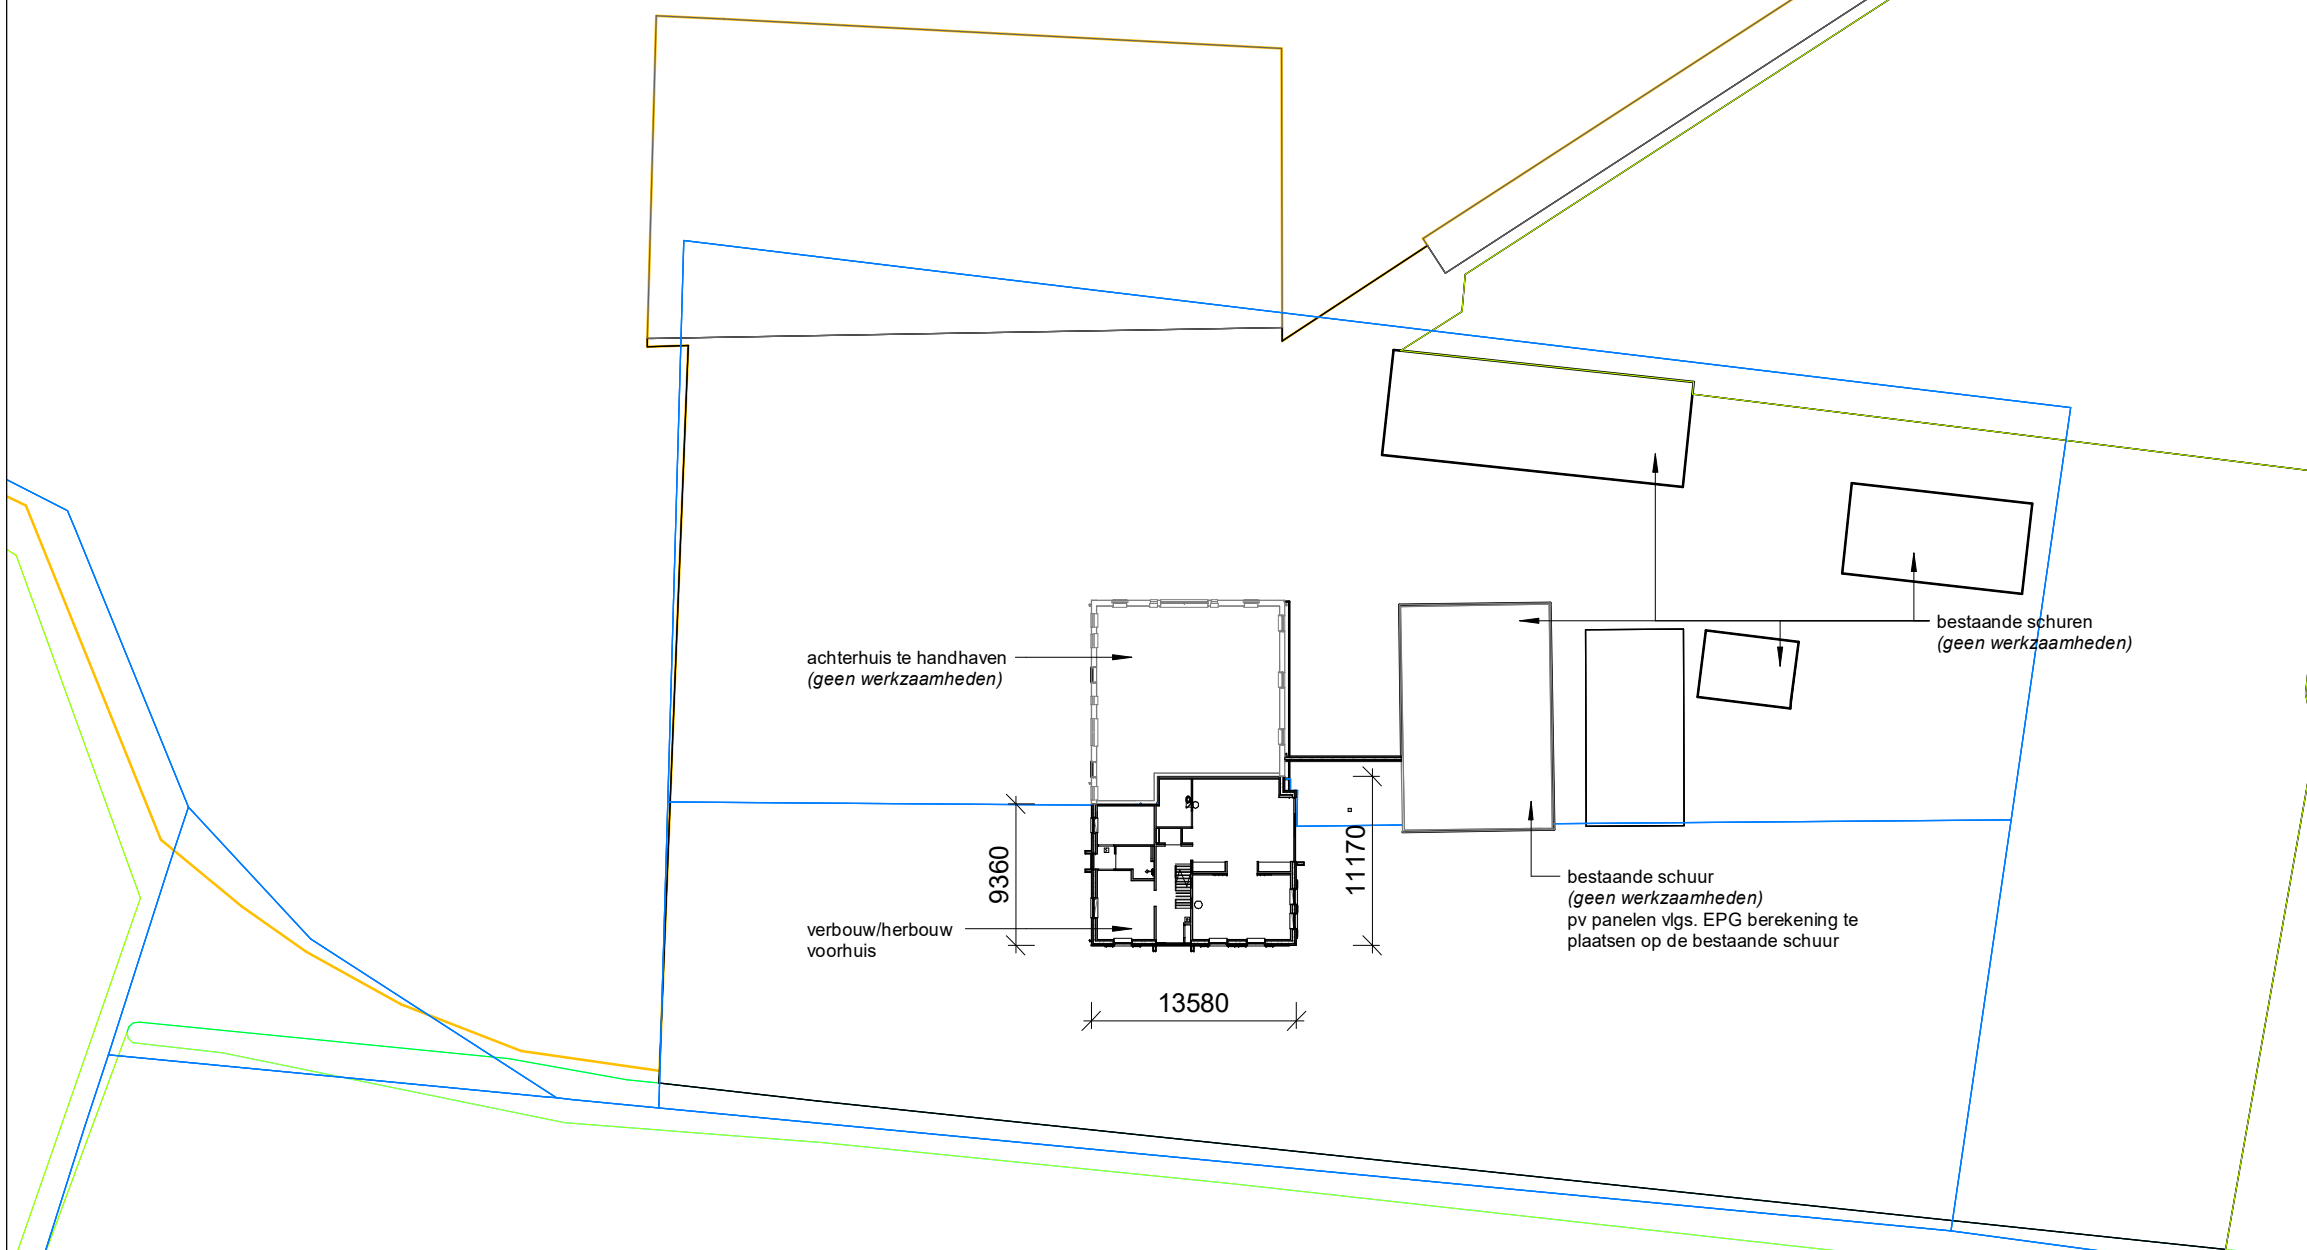

architectengroep
gelderland
hummeloseweg 16
7021 ae zelhem
tel. (0314) 62 43 48
info@architectengroepgelderland.nl

plan : Verbouw woonboerderij te Zelhem
opdrachtg : Fam. W.R.C. Keuter, Eeltinkweg 1A, 7021 KJ Zelhem
onderwerp : situatietekening, nieuwe toestand

gew.	datum
a.	
b.	
c.	
d.	
e.	

getekend	: wla
datum	: 11/06/2018
schaal	: 1 : 500
formaat	: A3
blad nr.	: 1805S001