



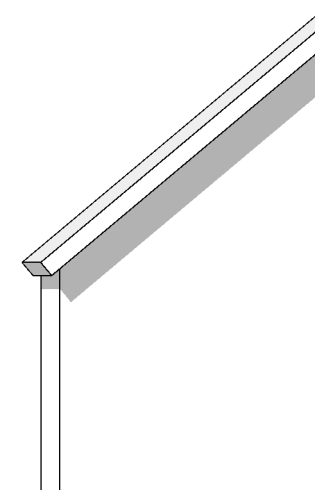


voorgevel

rechter zijgevel

achtergevel

linker zijgevel

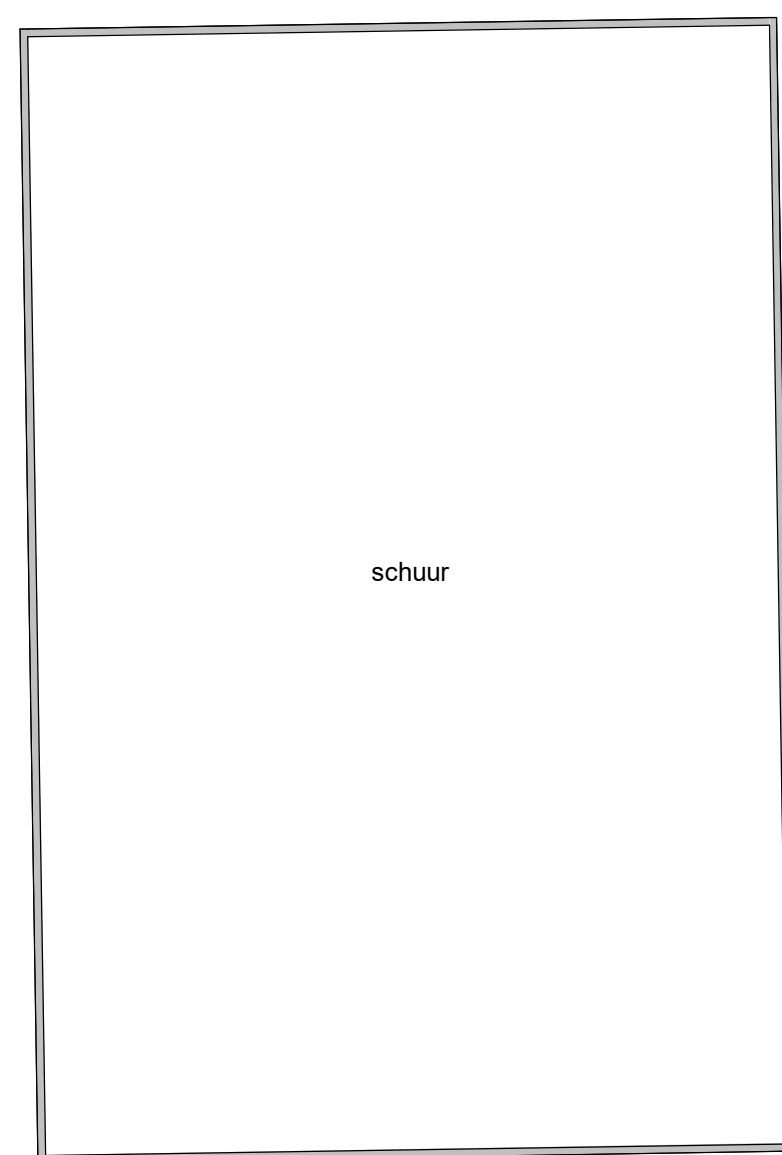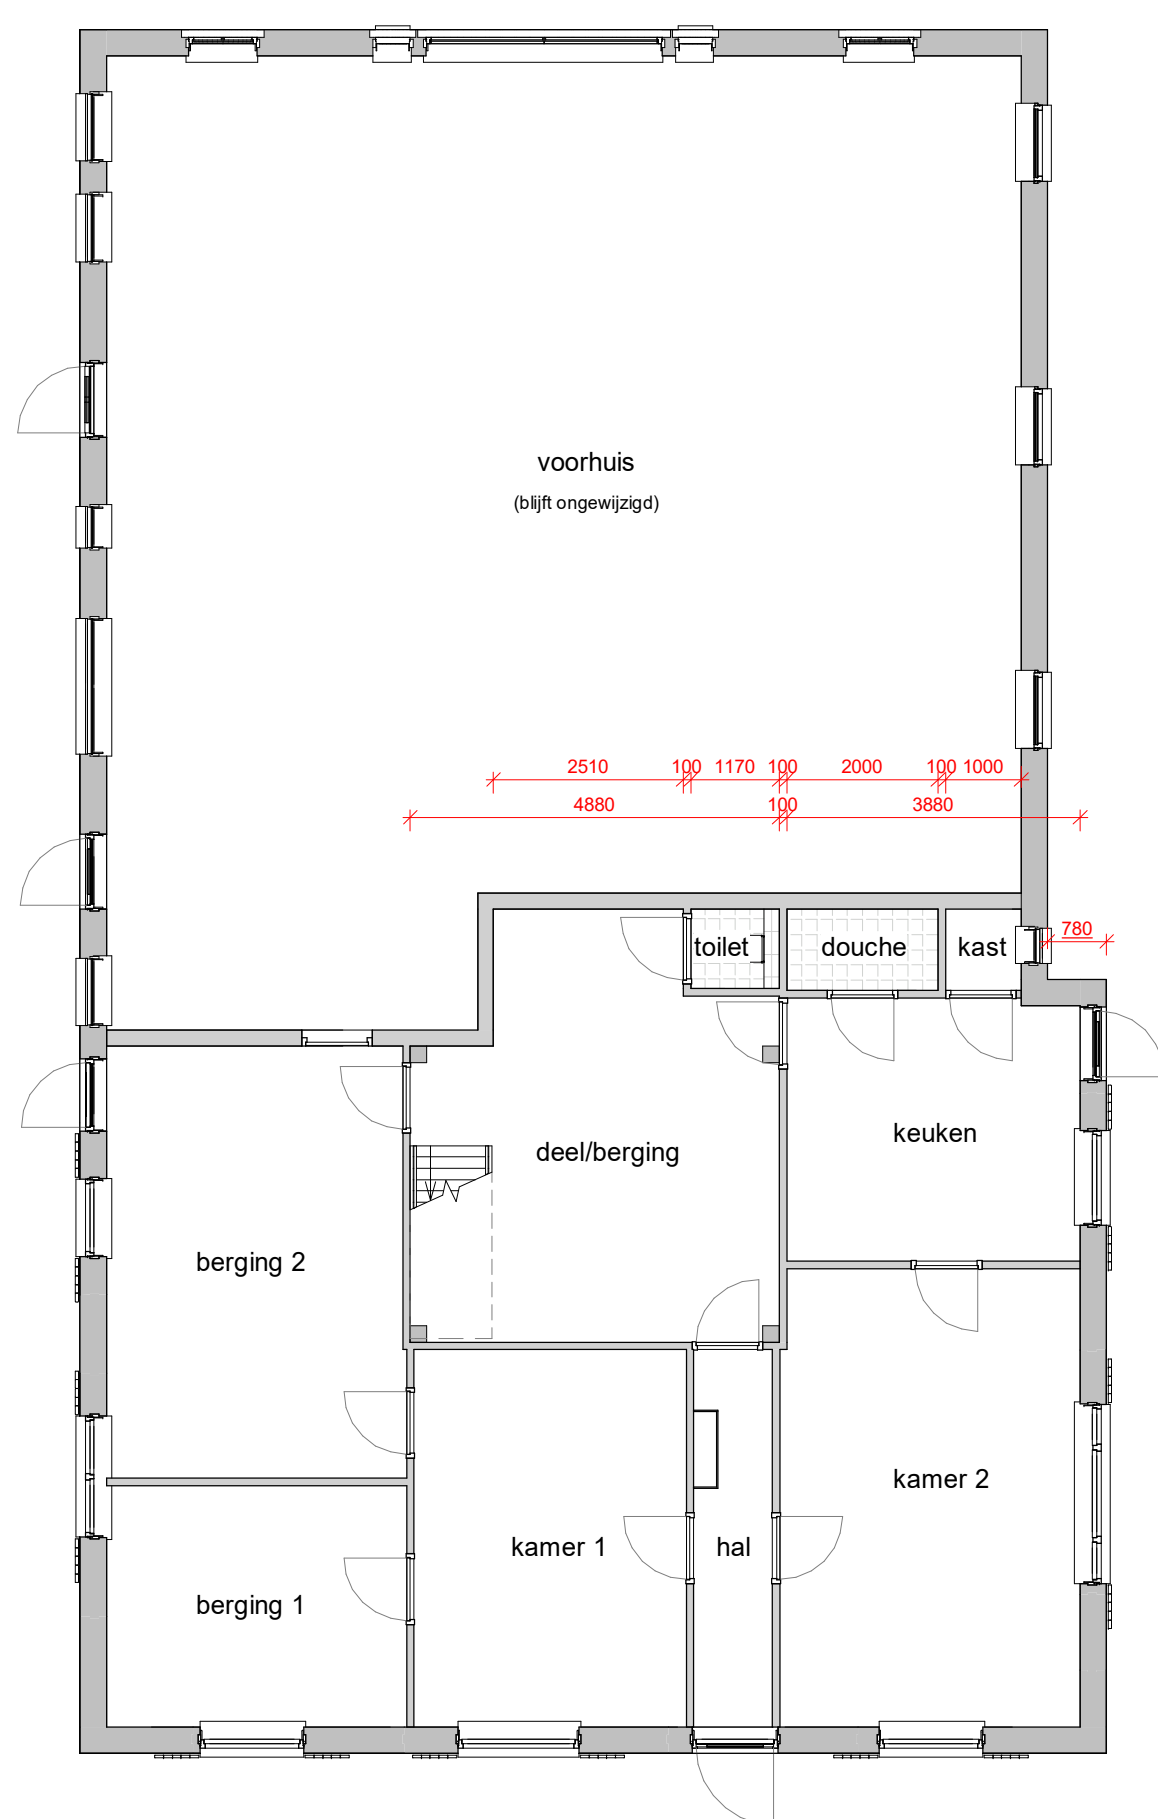

begane grond

MAATVOERING IN HET WERK TE CONTROLEREN!

(Geconcludeerd is dat de woning niet haaks is, dit is niet vertekend!)

plan : Verbouw woonboerderij te Zelhem

opdrachtg : Fam. W.R.C. Keuter, Eeltinkweg 1A, 7021 KJ Zelhem

onderwerp: definitief ontwerp, bestaande toestand

schaal : 1 : 100	d.d. 06/04/2018	a.	b.	blad nr. 1805D001
formaat : A1	get. wla	c.	d.	
status :	gec. versie :	e.	f.	

architektengroep gelderland bv
hummeloseweg 16
7021 ae zellhem
tel. (0314) 62 43 48
info@architektengroepgelderland.nl



architectengroep gelderland