




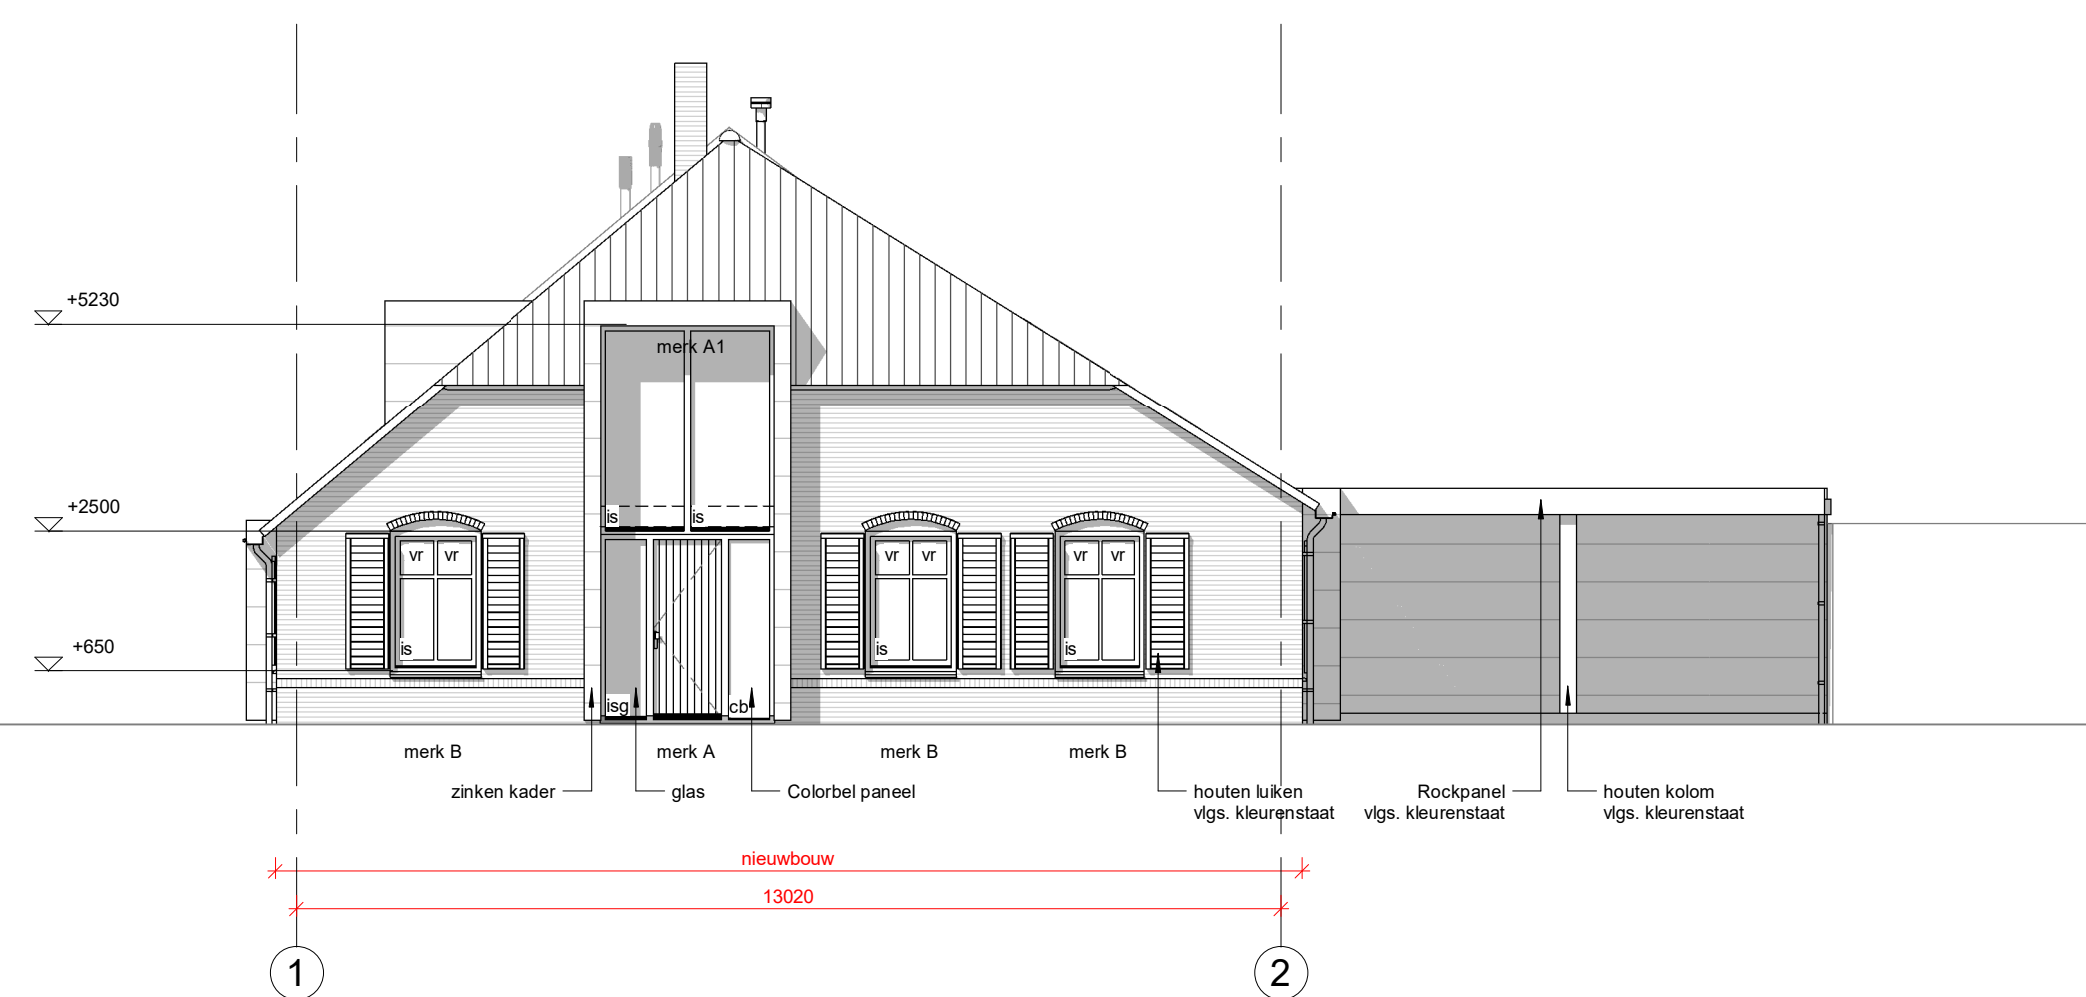


voorgevel

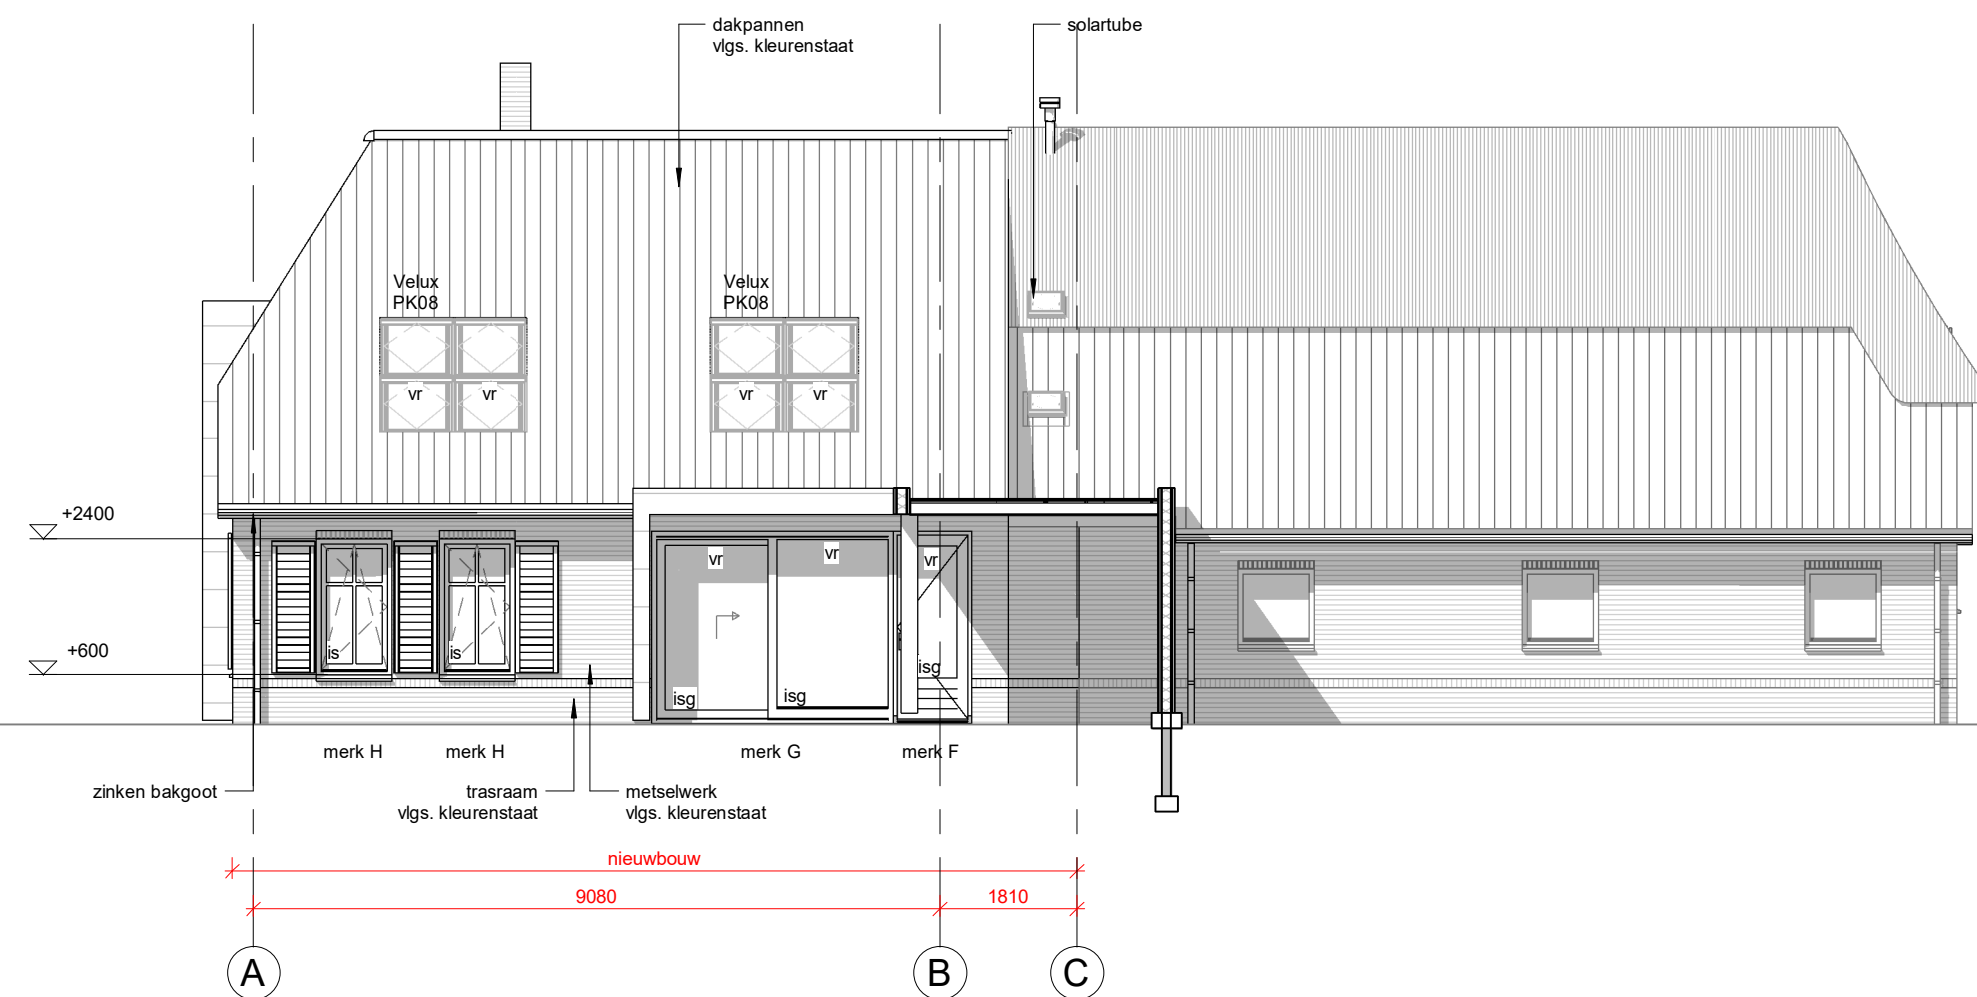


rechter zijgevel

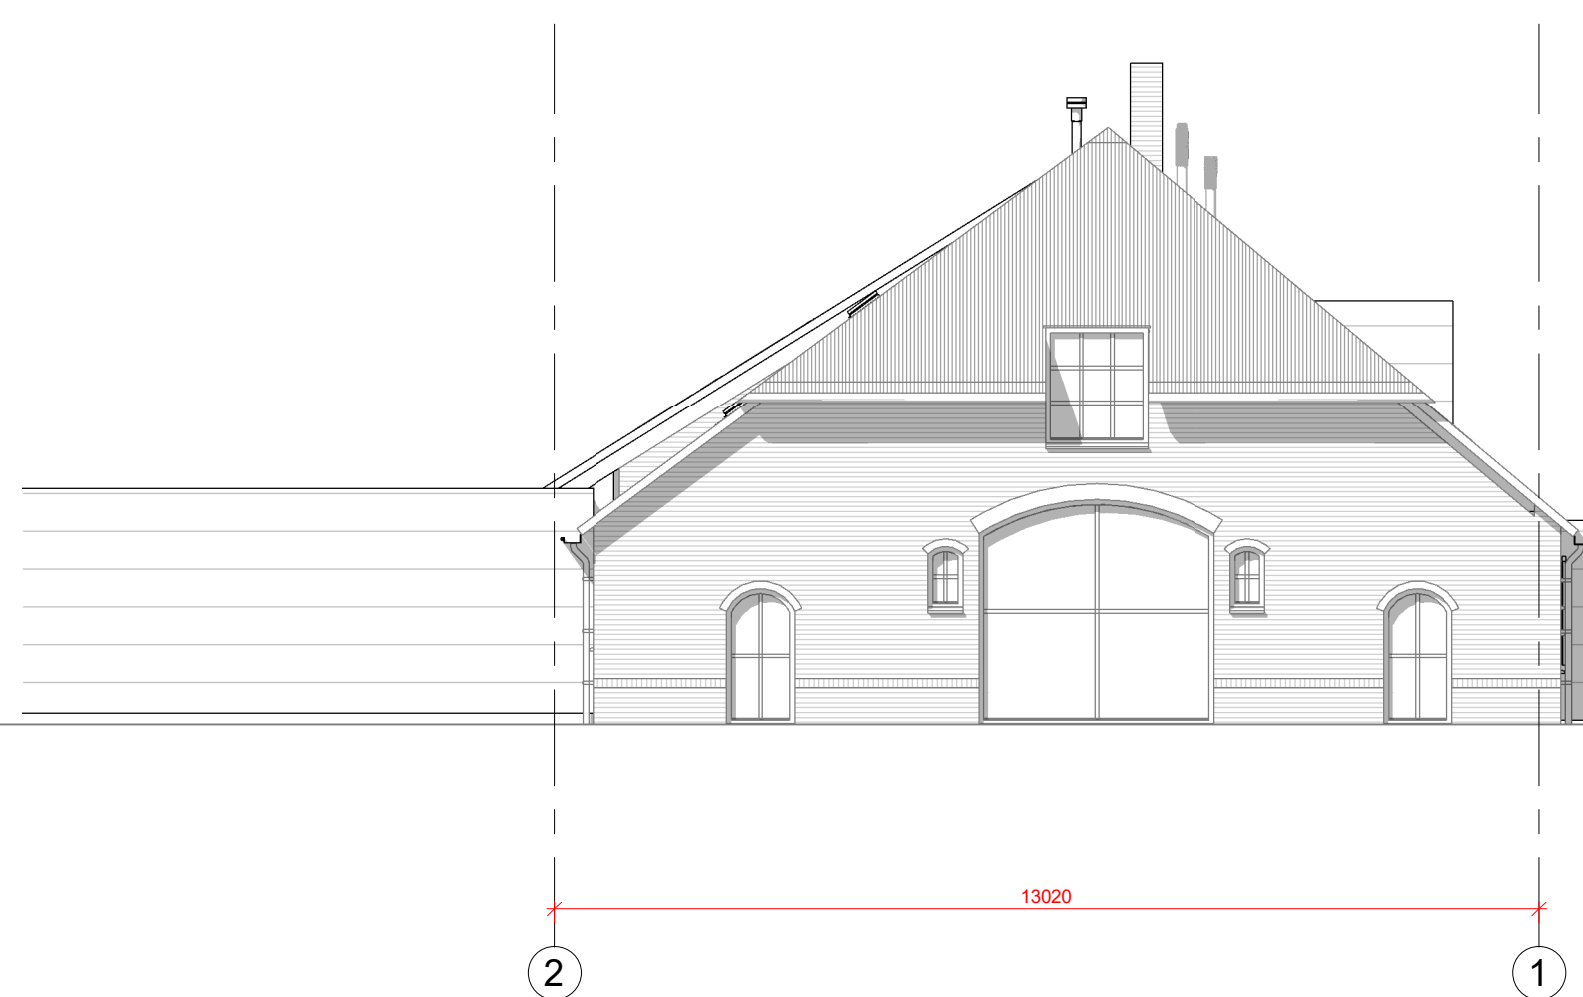


achtergevel
(ongewijzigd)

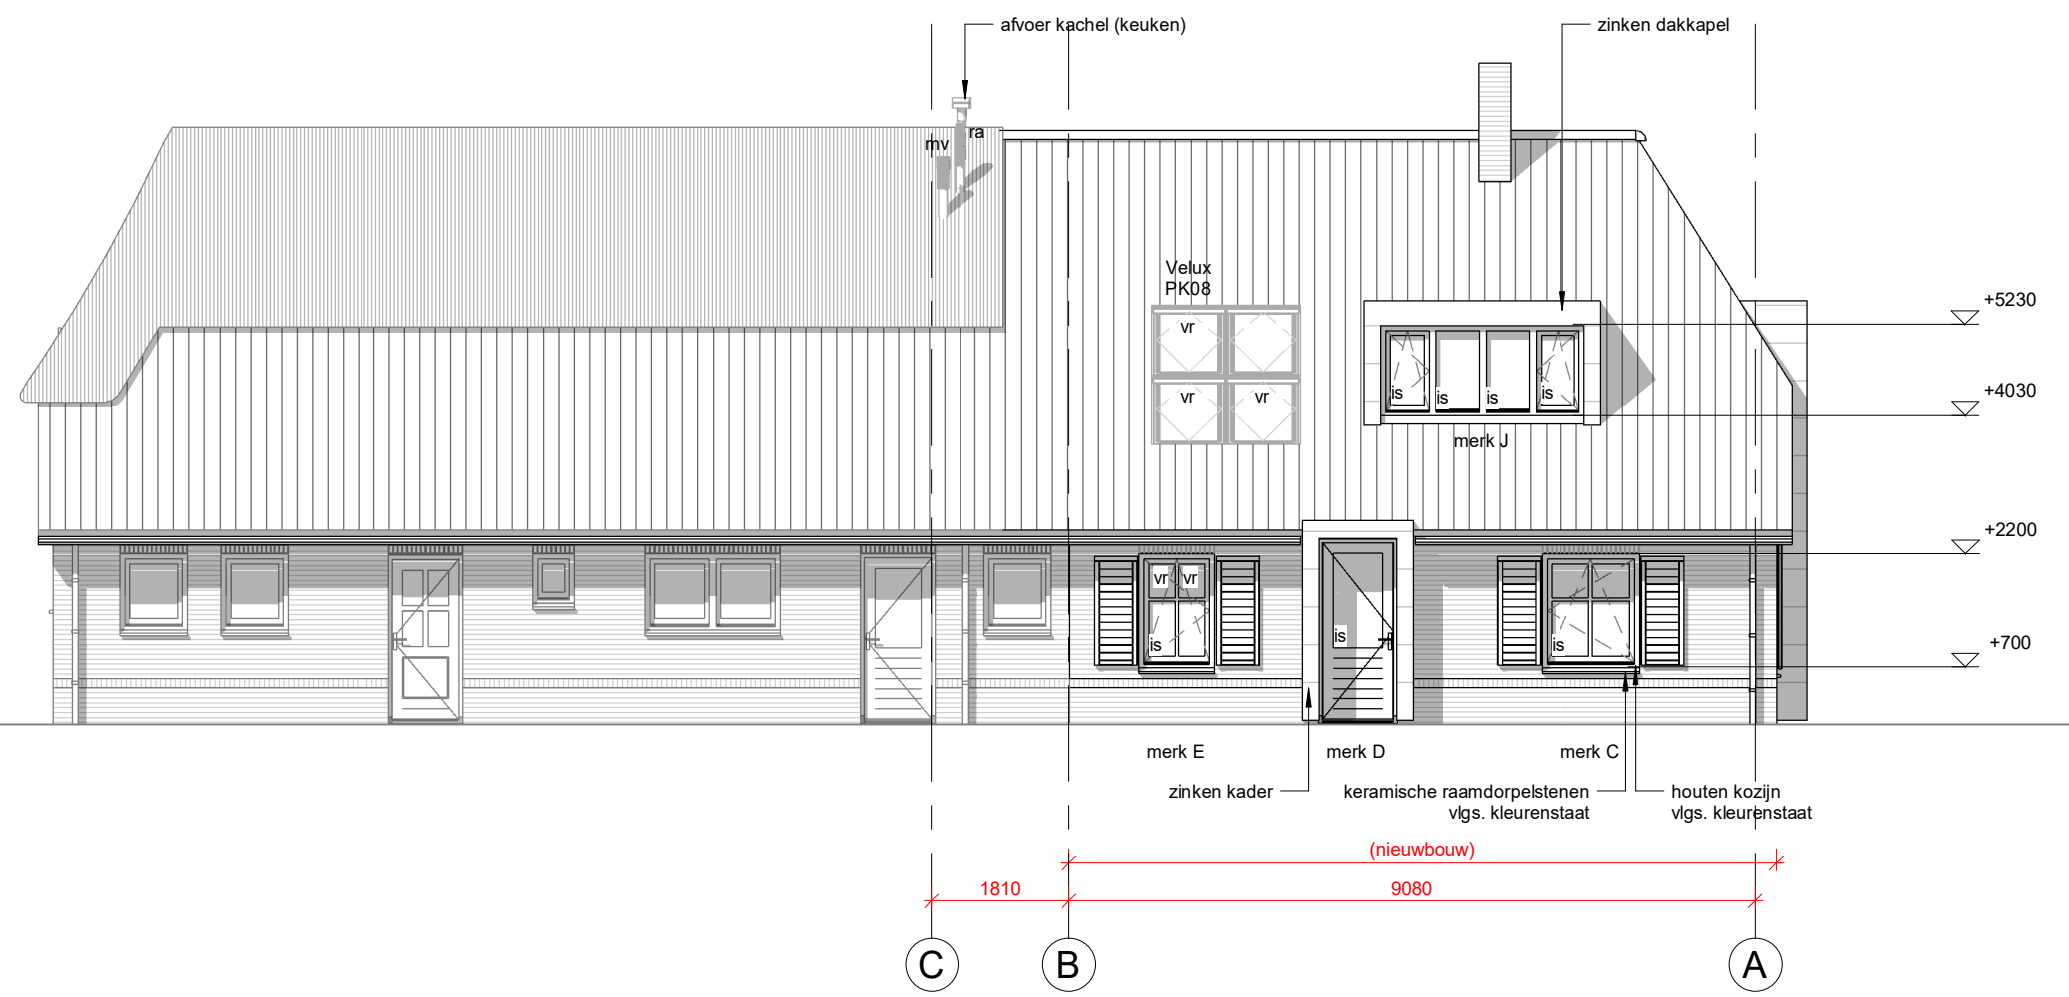


linker zijgevel

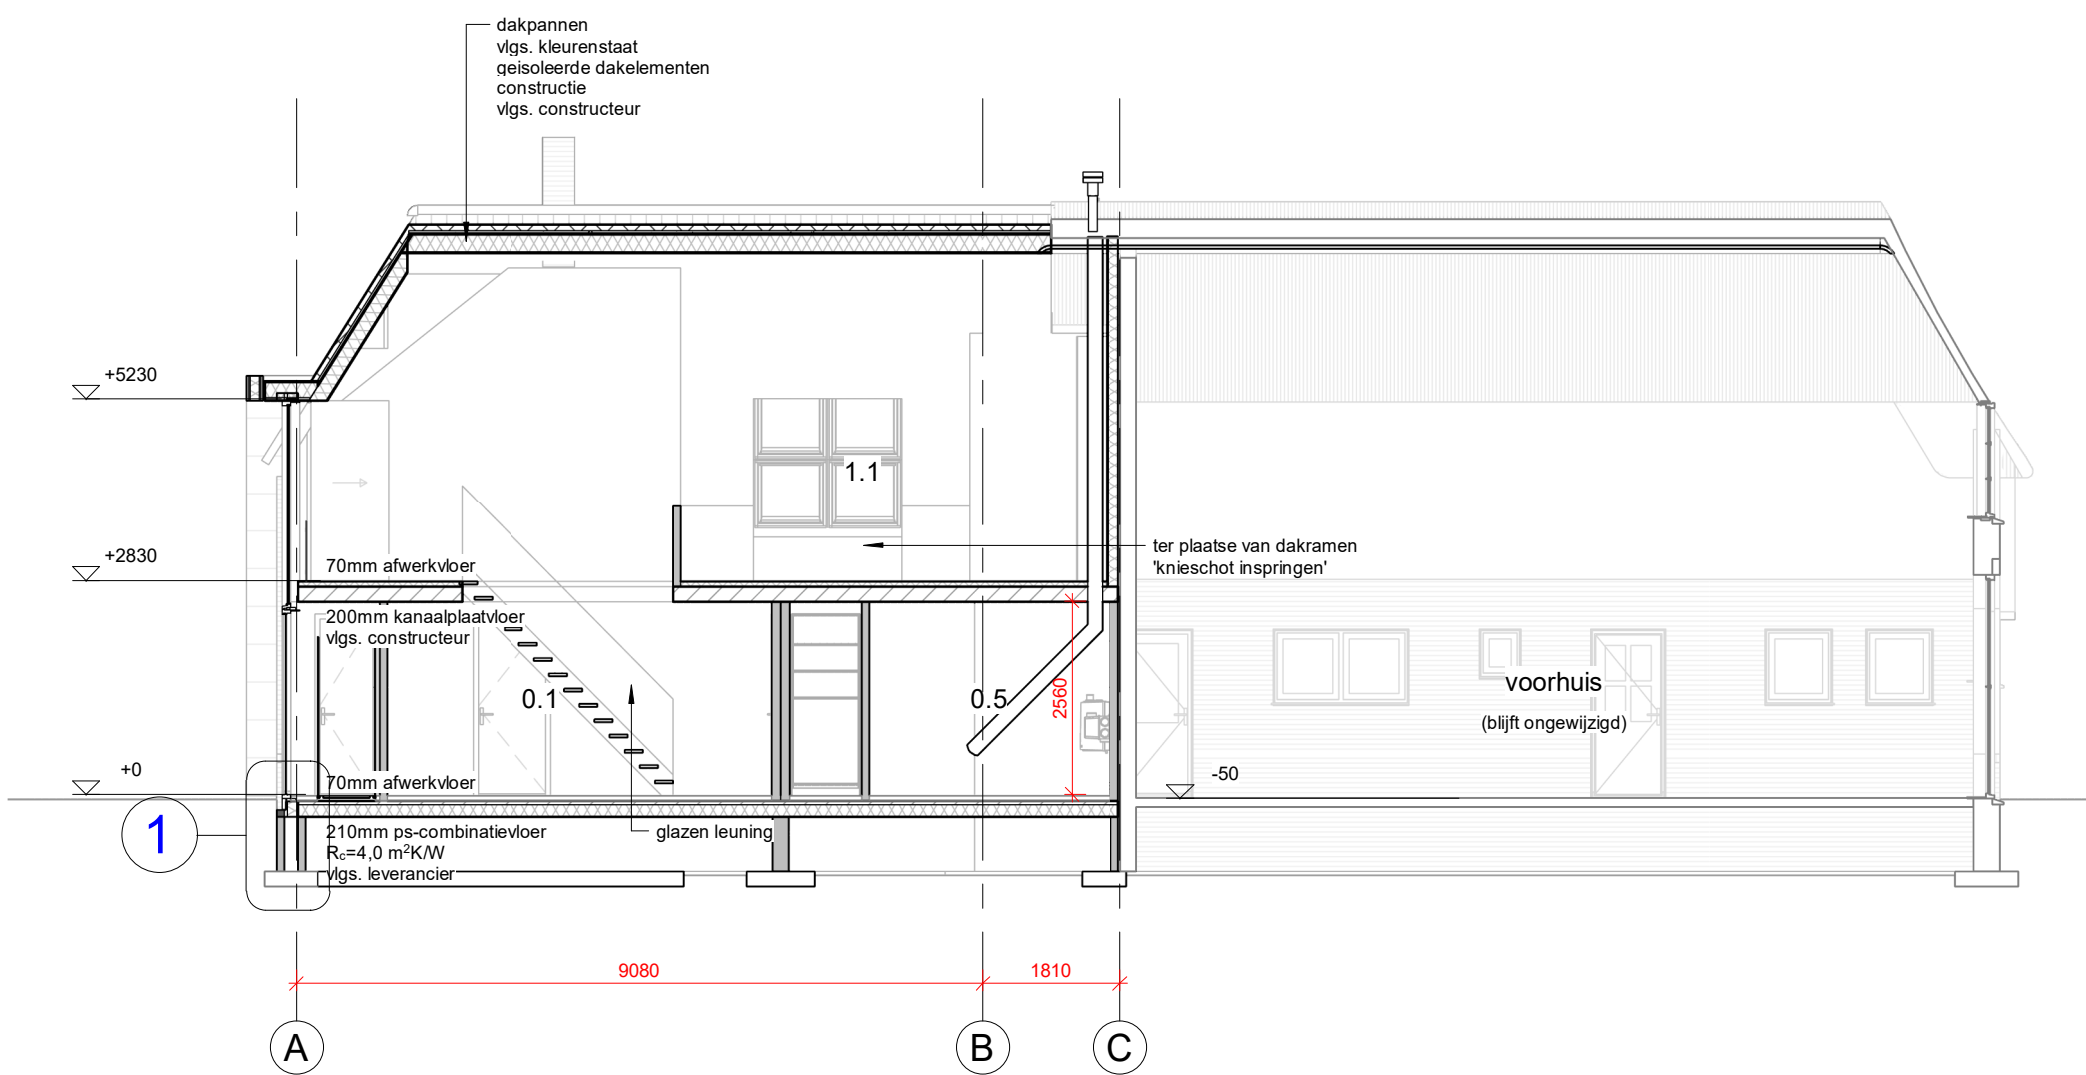


doorsnede A

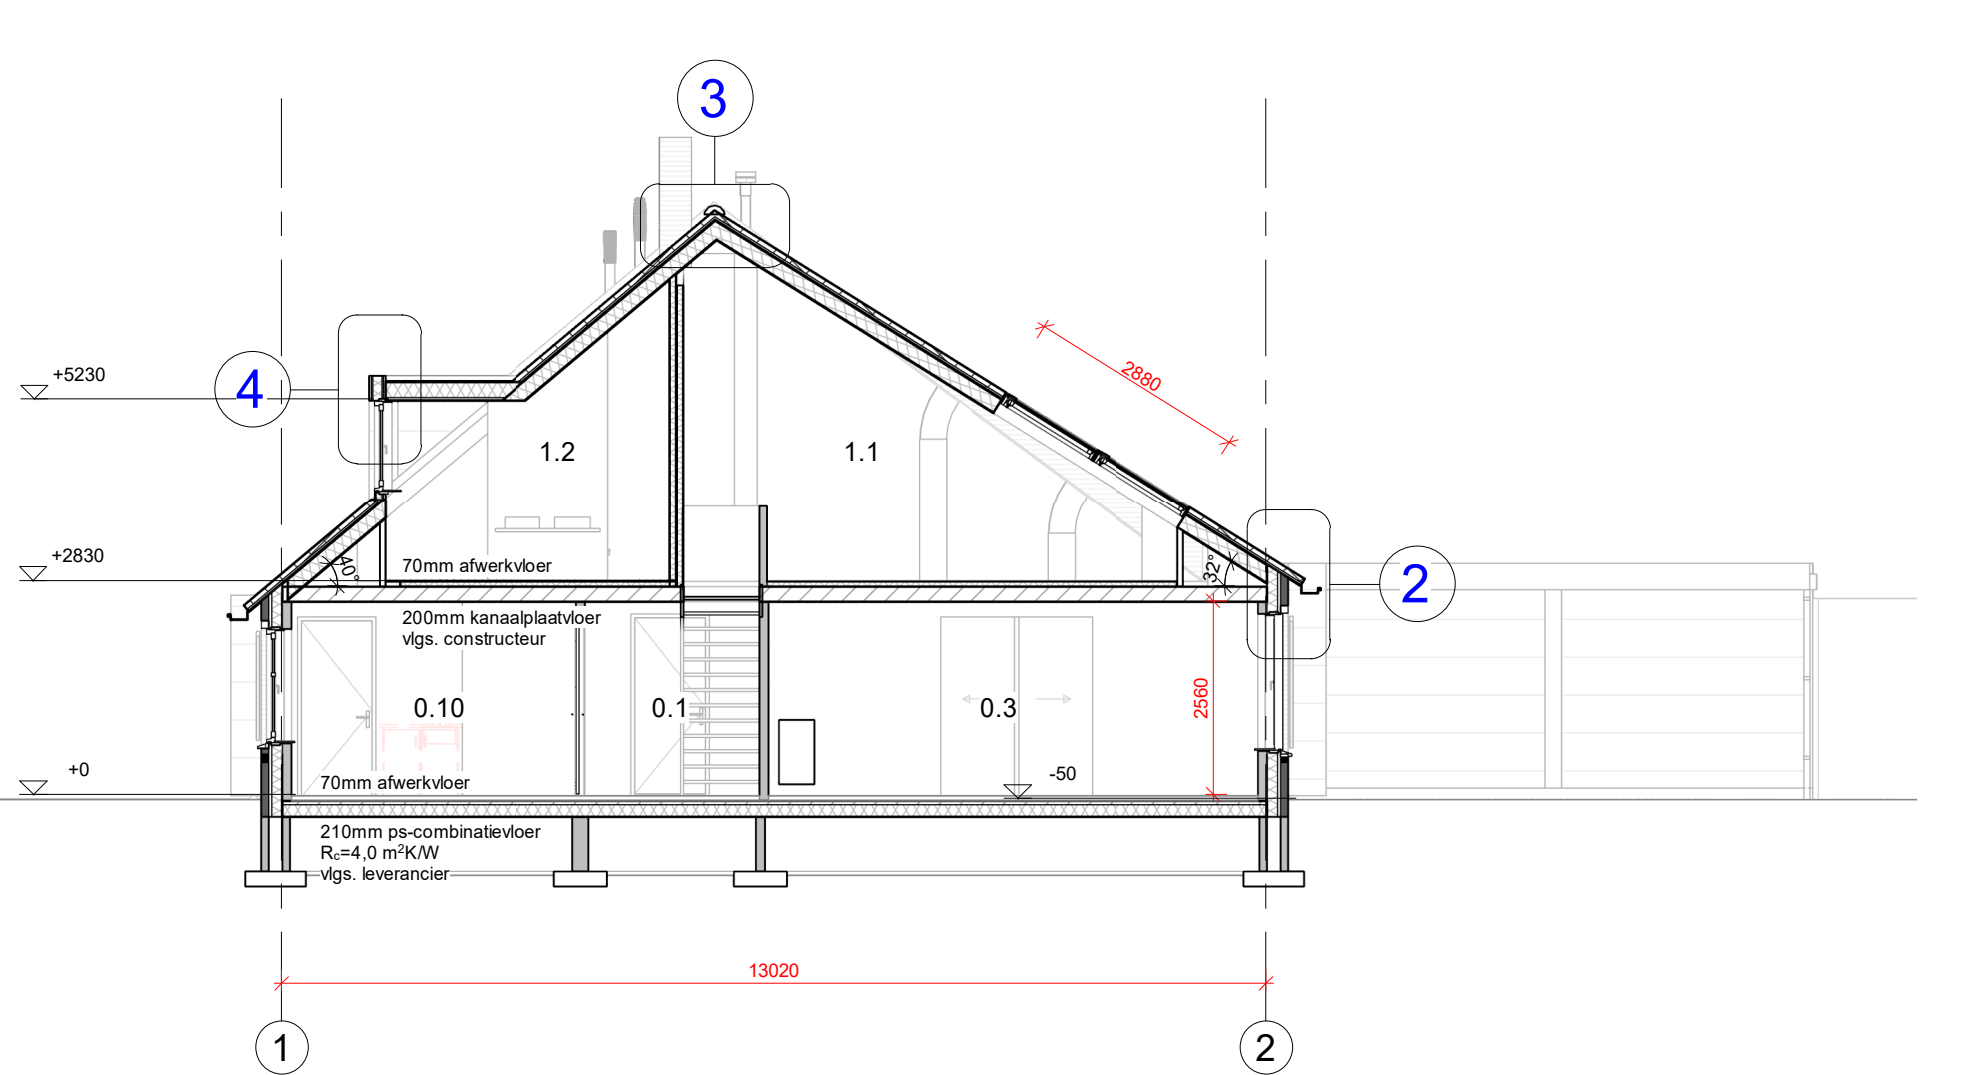

doorsnede B

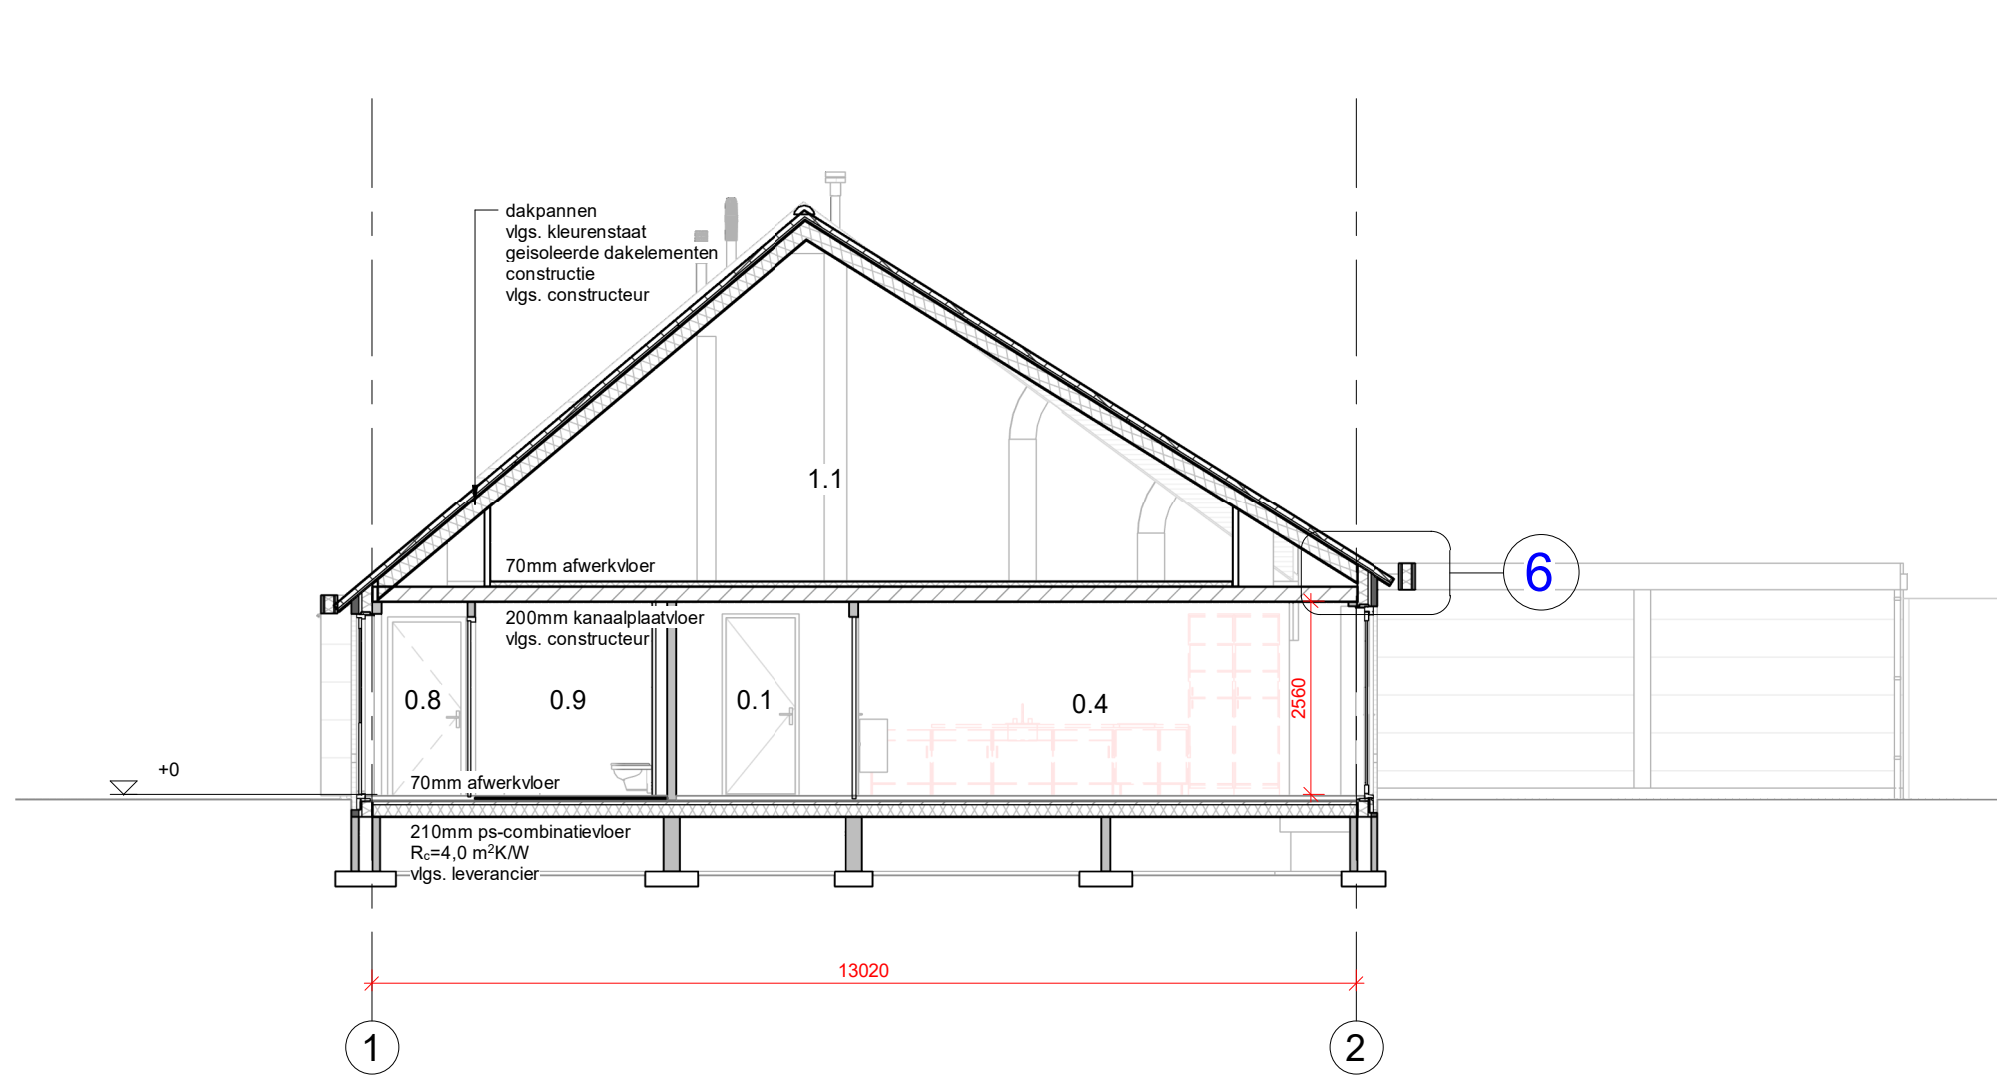

doorsnede C

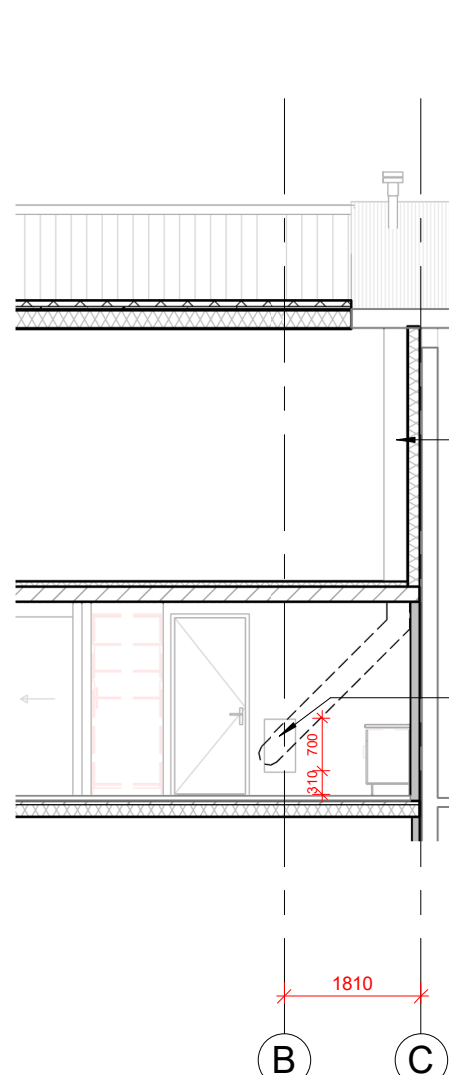

doorsnede D

- renvooi:**
- vr-12 = ventilatierooster, BuvaSlideStream 12 'ZR'
 - vr-14 = ventilatierooster, BuvaStream 14 'ZR'
 - vr-16 = ventilatierooster, BuvaStream 16 'ZR'
 - vr-21 = ventilatierooster, BuvaStream 21 'ZR'
- is = isolerende beglazing, v.l.g.s. EPG berekening
isg = isolerende veiligheidsbeglazing, v.l.g.s. EPG berekening, veiligheidstype: volgens NEN 3569, wanneer ruit van 2 zijden bereikbaar is, binnen- en buitenruit in veiligheidsglas uitvoeren.
cb = Colobel, geëmailleerd glas, v.l.g.s. kleurenstaal

plan : Verbouw woonboerderij te Zelhem
opdrachtg : Fam. W.R.C. Keuter, Eeltinkweg 1A, 7021 KJ Zelhem
onderwerp : bestektekening, aanzichten en doorsneden

schaal : 1 : 100	d.d. 08/06/2018	a.	b.	blad nr.
formaat : 1189x594	get. wla	c.	d.	1805B002
status :	gec.	versie :	e.	f.

architectengroep gelderland bv
hummelseweg 16
7021 ae zelhem
tel. (0314) 62 43 48
info@architectengroepgelderland.nl