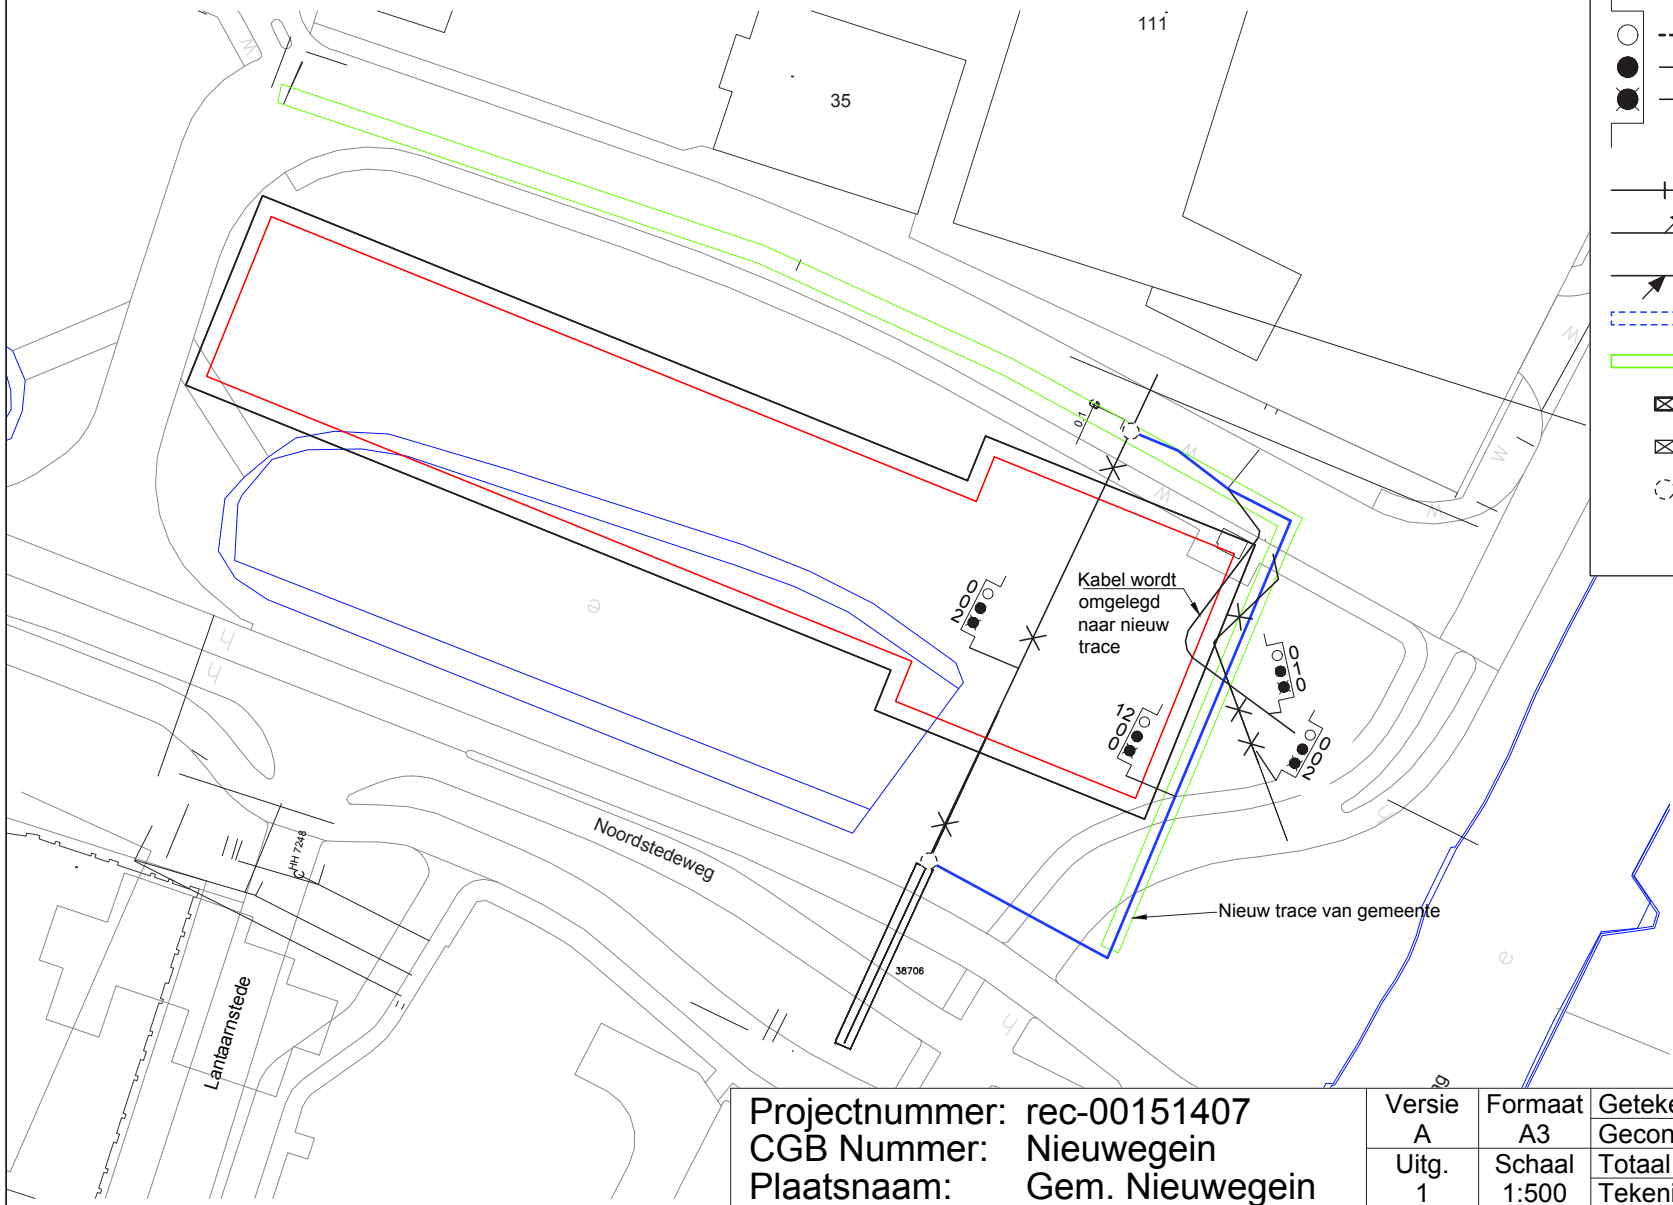

Verklaring

- Nieuw tracé
- Bestaande tracé
- Verwijderen kabel/HDPE buis
- GTWP
- Uitblazen GB of kabel
- Inblazen GB of kabel
- Te leggen/boren mantelbuis
- Bestaande mantelbuis
- Nieuwe KVD
- Bestaande KVD
- Las Gat

Projectnummer:	rec-00151407	Versie A	Formaat A3	Getekend:	John Schouwe	04-07-2018
CGB Nummer:	Nieuwegein			Gecontr. :	-	dd-mm-jjjj
Plaatsnaam:	Gem. Nieuwegein	Uitg. 1	Schaal 1:500	Totaal aantal bladen:	1
Projectnaam:	Noordstedeweg			Tekeningnummer derden:	-
				Integer / Vertrouwelijk / Beschikbaar	

Volker Wessels Telecom Infratechniek
Zonnebaan 1
3542EA Utrecht

Definitief

640001-OT