


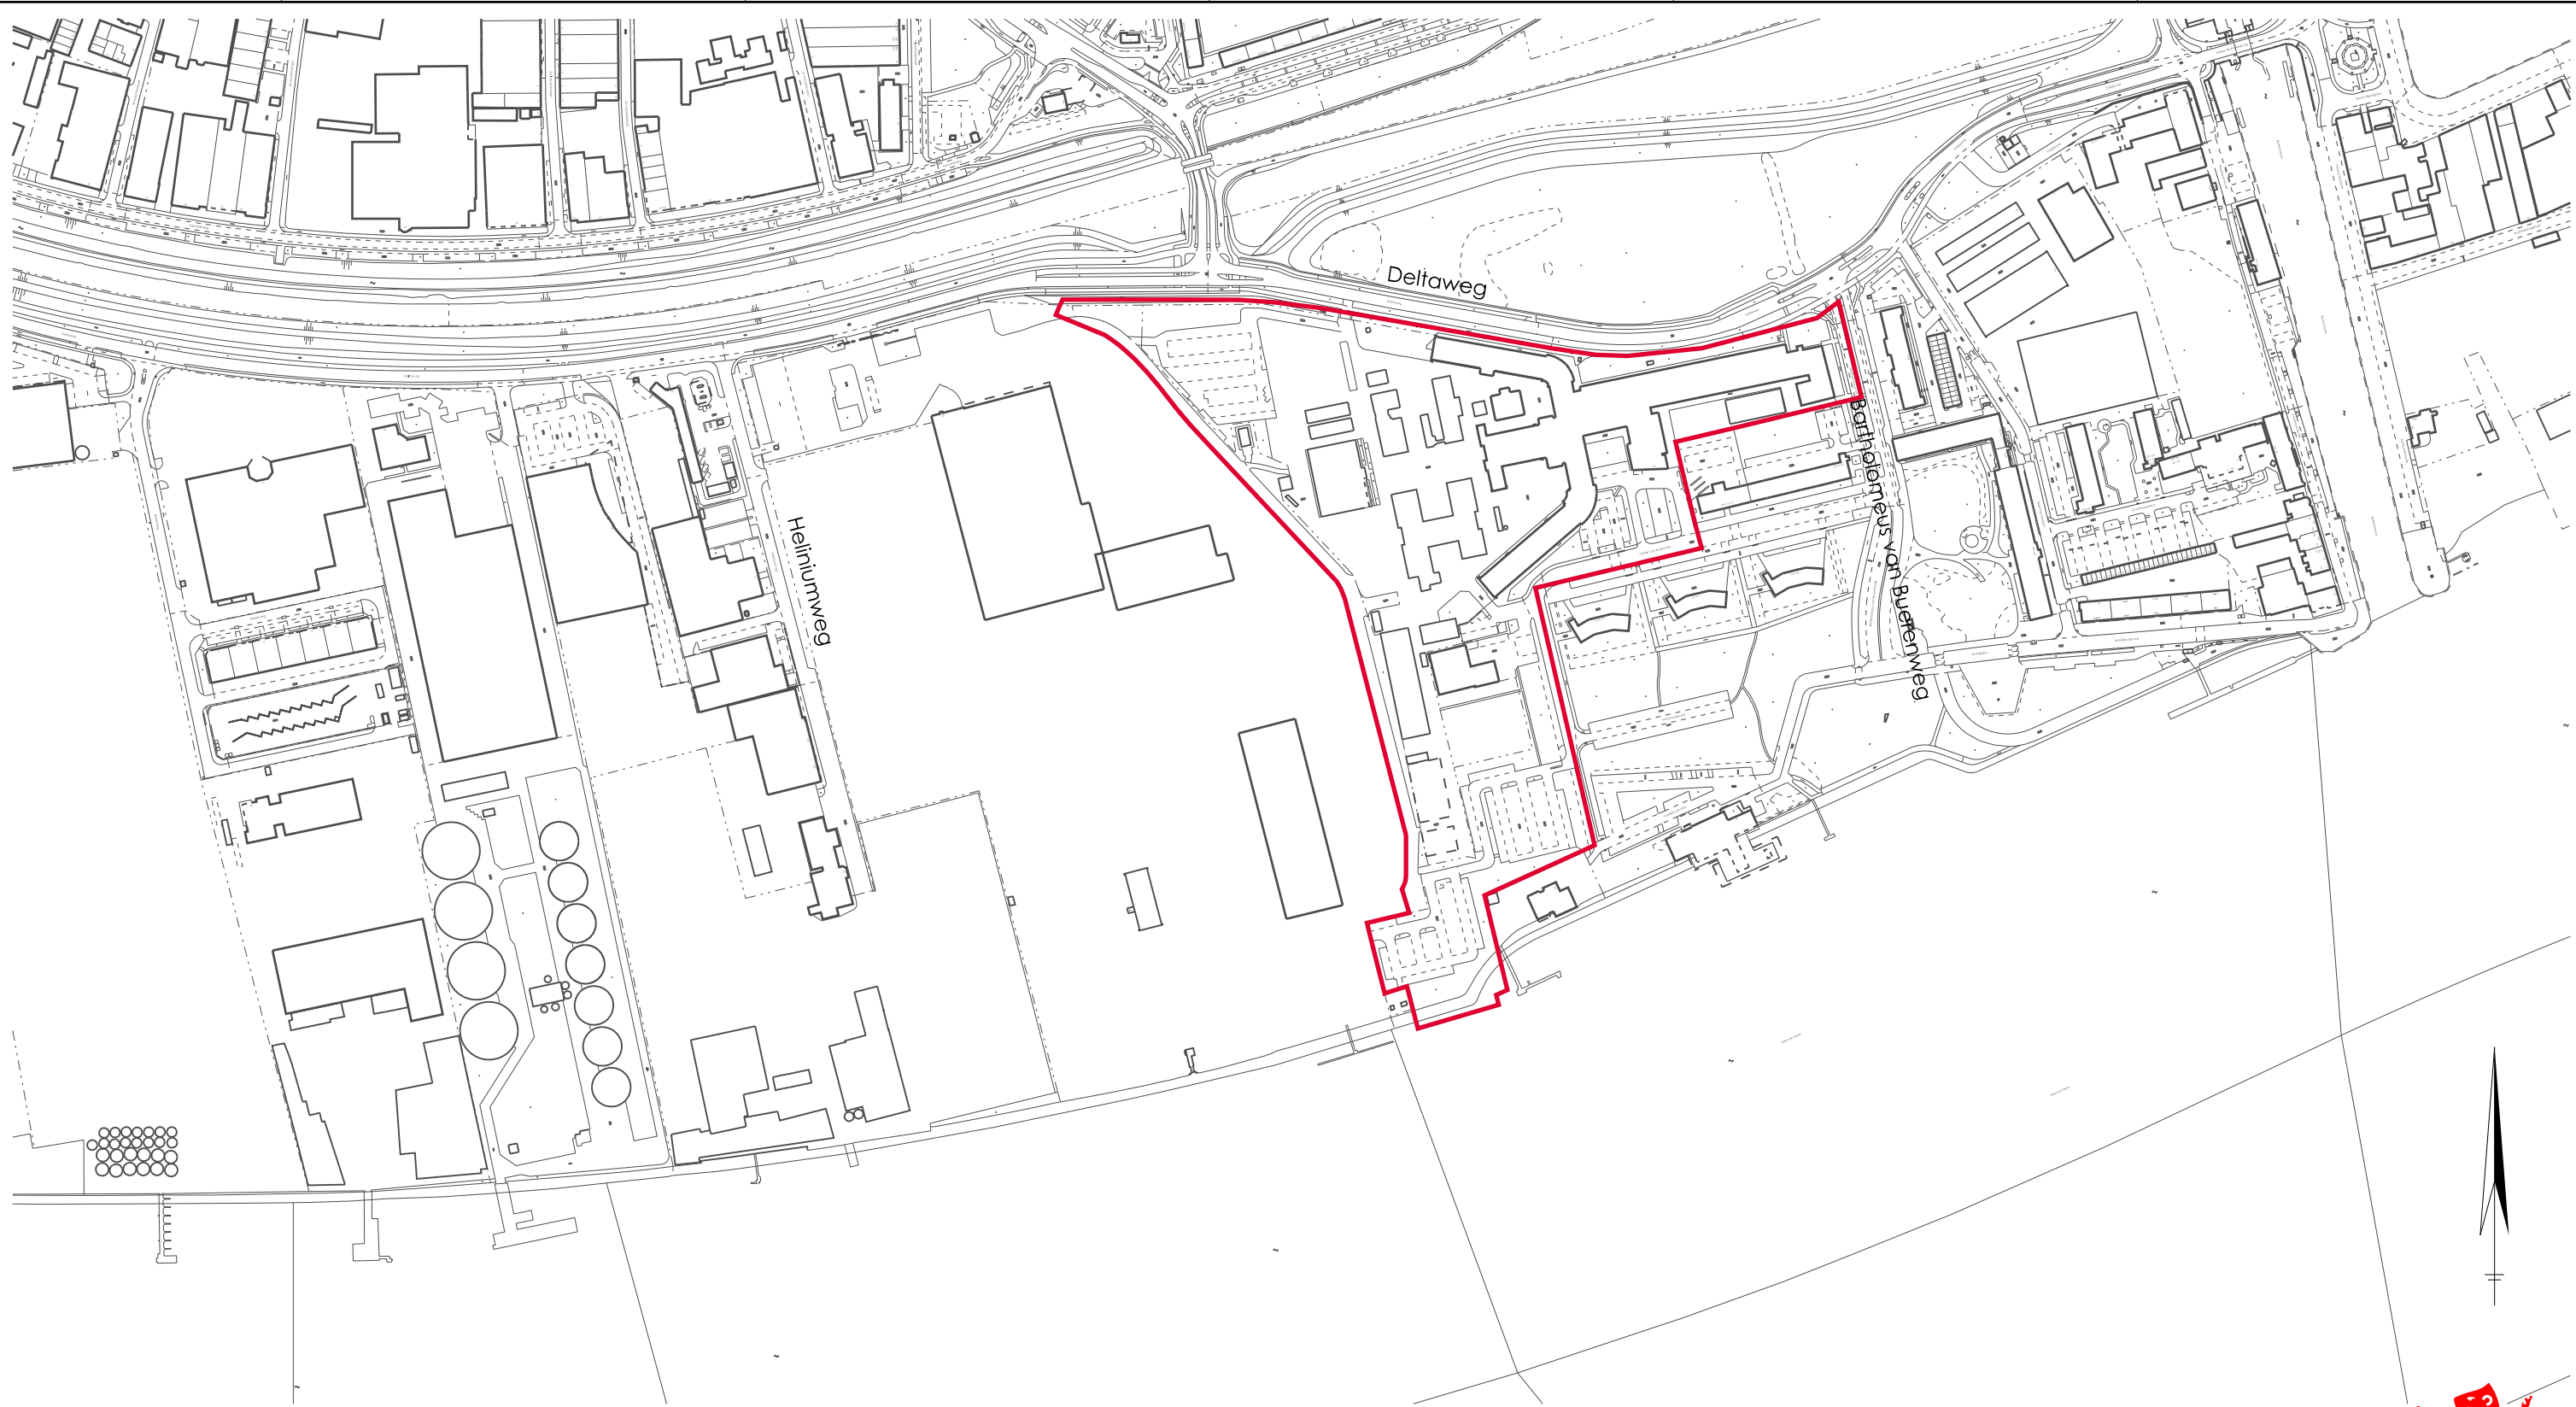

Behoort bij het besluit R.nr. d.d. van de gemeenteraad van Vlaardingen,
was getekend,
de griffier, de voorzitter,

Drs. E.R.M. Hesen mr. A.M.M. Jetten MSc

Afdeling

Sectie

Project

Omschrijving

Tekenaar

Datum

Stedelijke ontwikkeling

EWRM

locatie Unilever

Plangebied

SSI

08-03-2018

Gezien

Datum

Schaal

Formaat

Blad

Document Nr.

Revisie

Postbus 1002

3130 EB Vlaardingen

T (010) 248 4600

F (010) 248 4606

Gemeente Vlaardingen

3 BP V0006 R04