


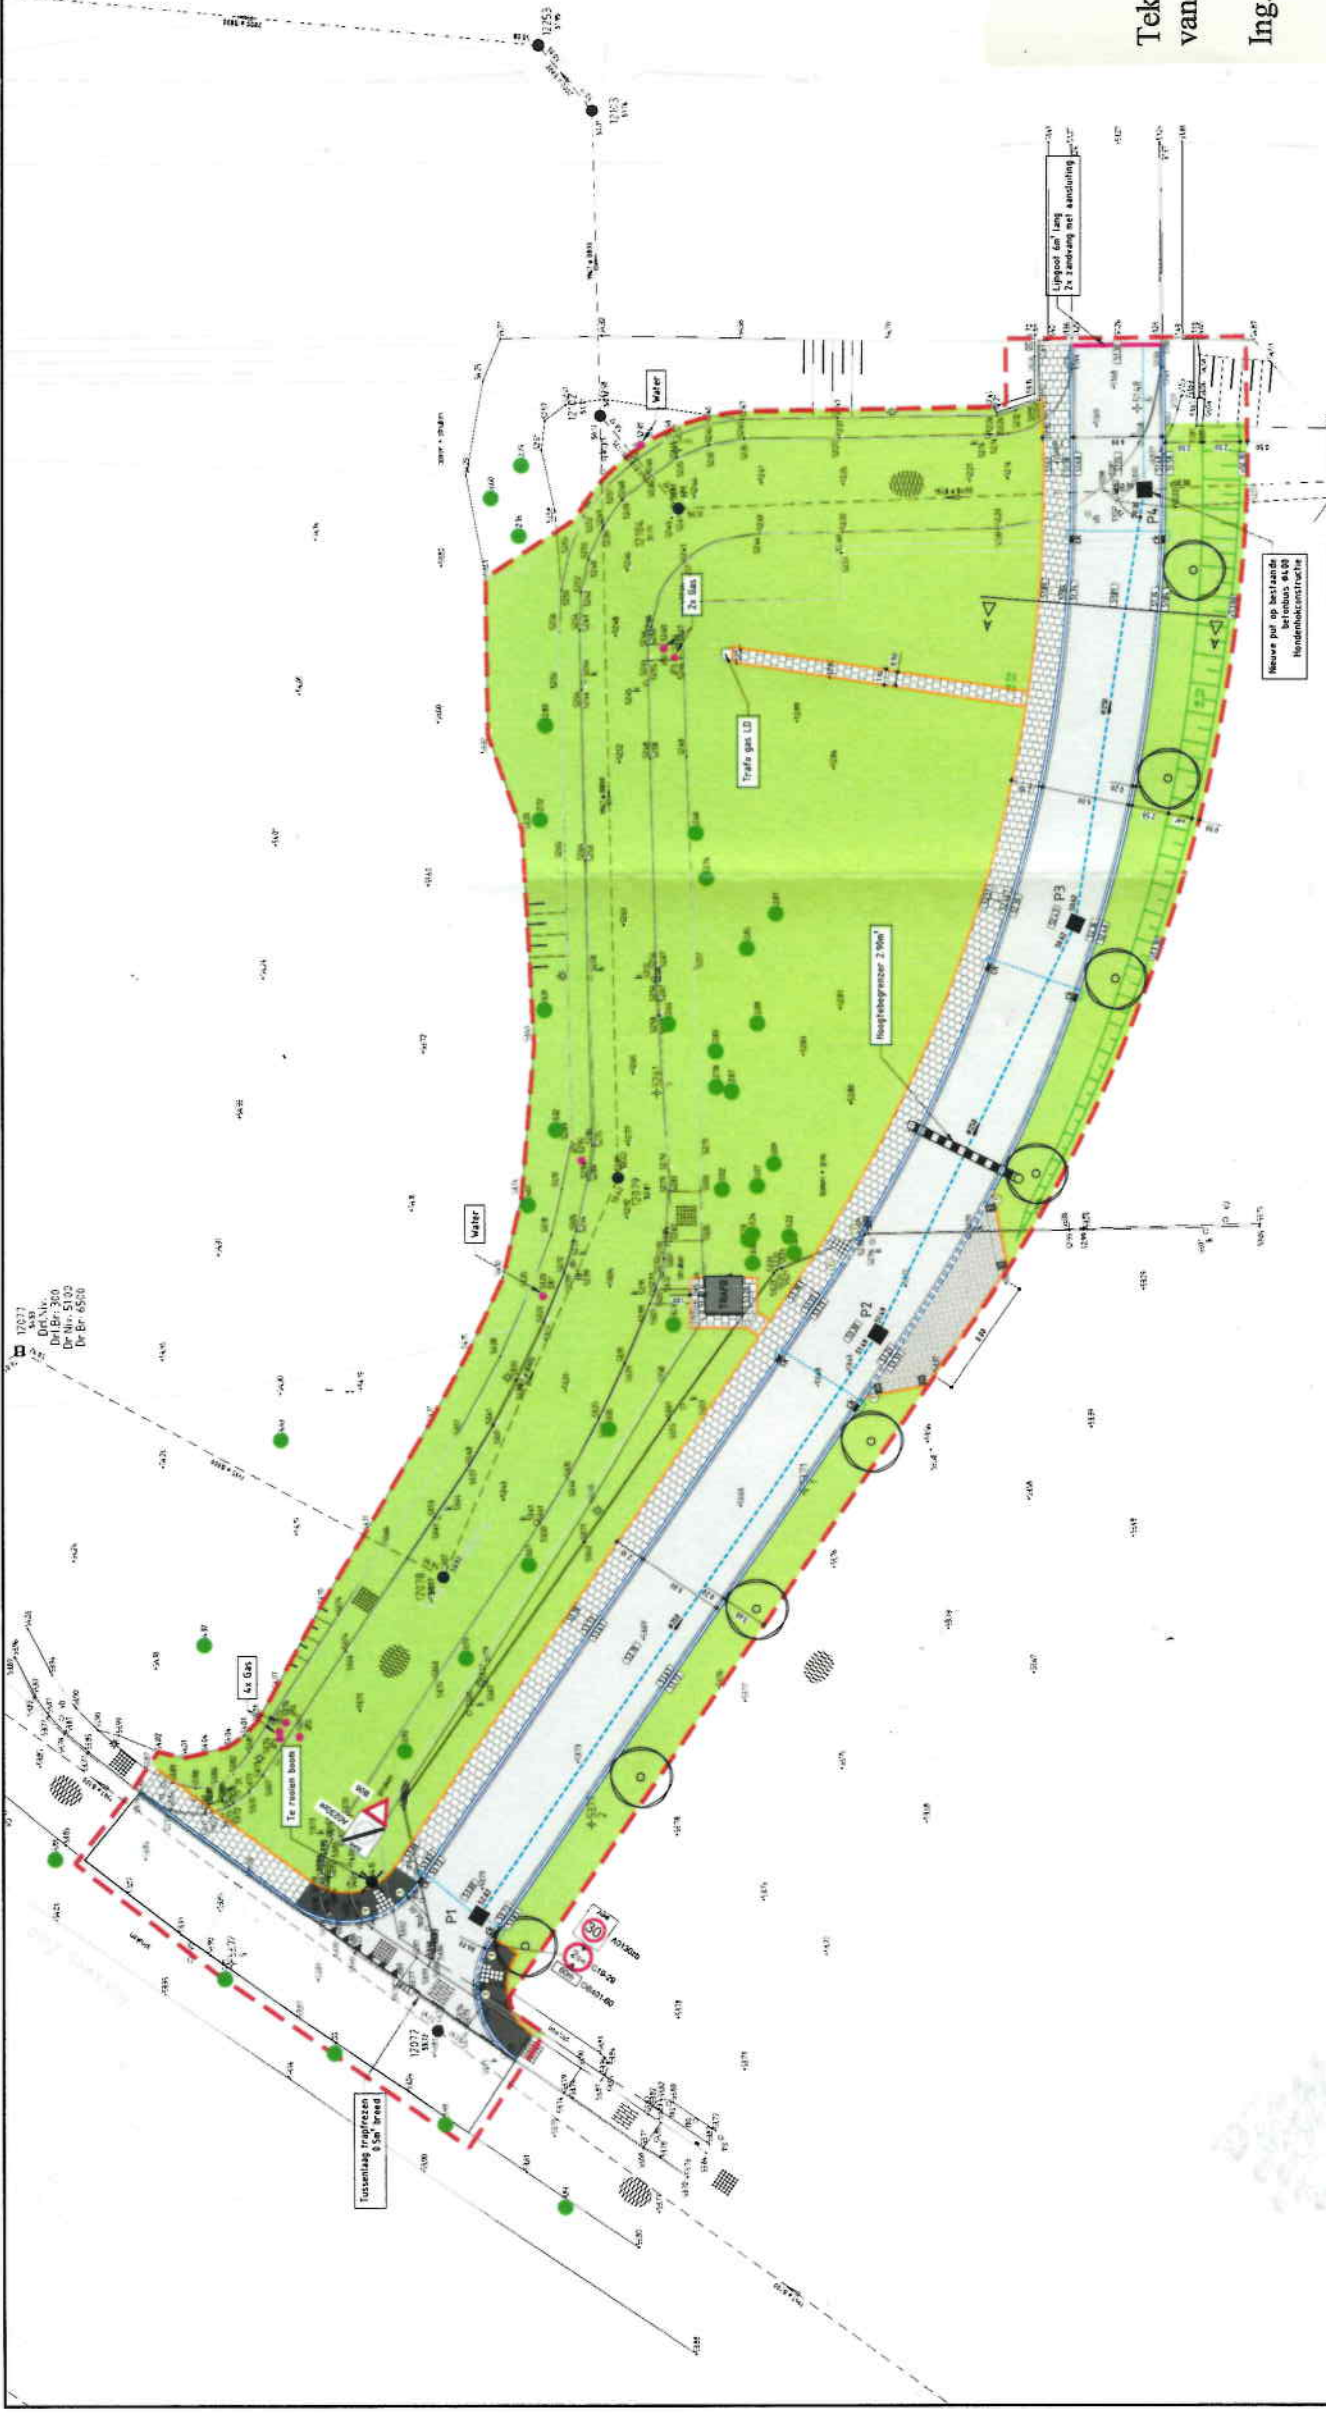

Verklaring

- Afvalverharding, nieuw pakket
- Afvalverharding, nieuwe deklaag
- Betonsteeg 300x300x50mm in beton betongiet 150x100x50mm
- Medewallende oversteek
- Gevelgiet 8 stuks
- Betonstraatsteen keformaat naar grijs in halfsteensverband
- In te zetten boom
- Treffersand 180x200x250mm
- Treffersand 180x200x250mm verlaagd met versterkingsbanden
- Dysulfand 100x200mm
- Schapesteen 600x450mm
- Talud
- Beslaand riool met contrapunt, afsluiter, diameter, afsluiter, 100 en 150 mm slang
- P3 riool met contrapunt, afsluiter, diameter, afsluiter, 100 en 150 mm slang
- Combiwaterkolk
- Beslaand riool, afsluiter en straatputten markeren met betonsteeg 400x400mm en damwischpaal
- Afsluiter/hydrant water afsluiter damwischpaal
- Nieuwe heugten
- Rooien boom
- Beslaand boom handhaven
- Te planten boom inclusief 100 mm heugten
- Verkeersgrens

Tekening behoort bij het besluit nr. 2179434 van Burgemeester en Wethouders d.d. 24-07-2018

Ing. A. Velderman

Verre Datum	Omschrijving	Opsteller	Verkeers	Verkeers	Verkeers
2	08-02-2018	Concept ontwerp	RJD	BOV	RFE
1	02-02-2018	Zuidelijke grondroze aangegeven	RJD	AM	RFE
0	20-04-2018		RJD	RJD	RFE

Hennriching Via Timmers te Geleen

Situatiekening


Gemeente Sittard-Geleen

Projectnummer: SIT 156-0001

Tekeningnummer: 2018-0785

Schaal: 1:200

krachten

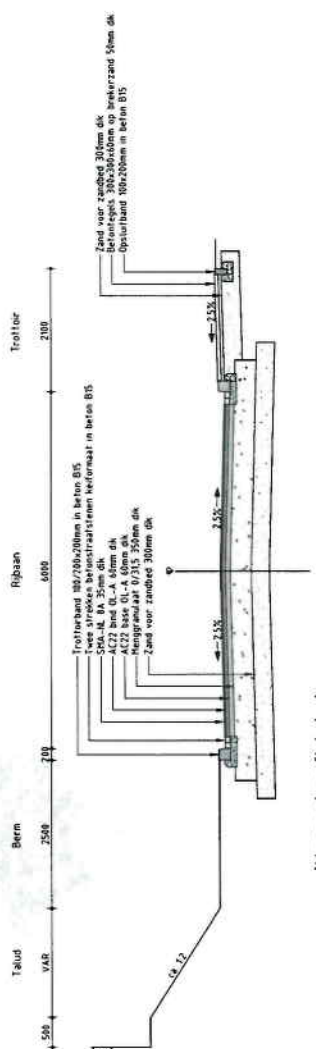

Normaalprofiel A-A