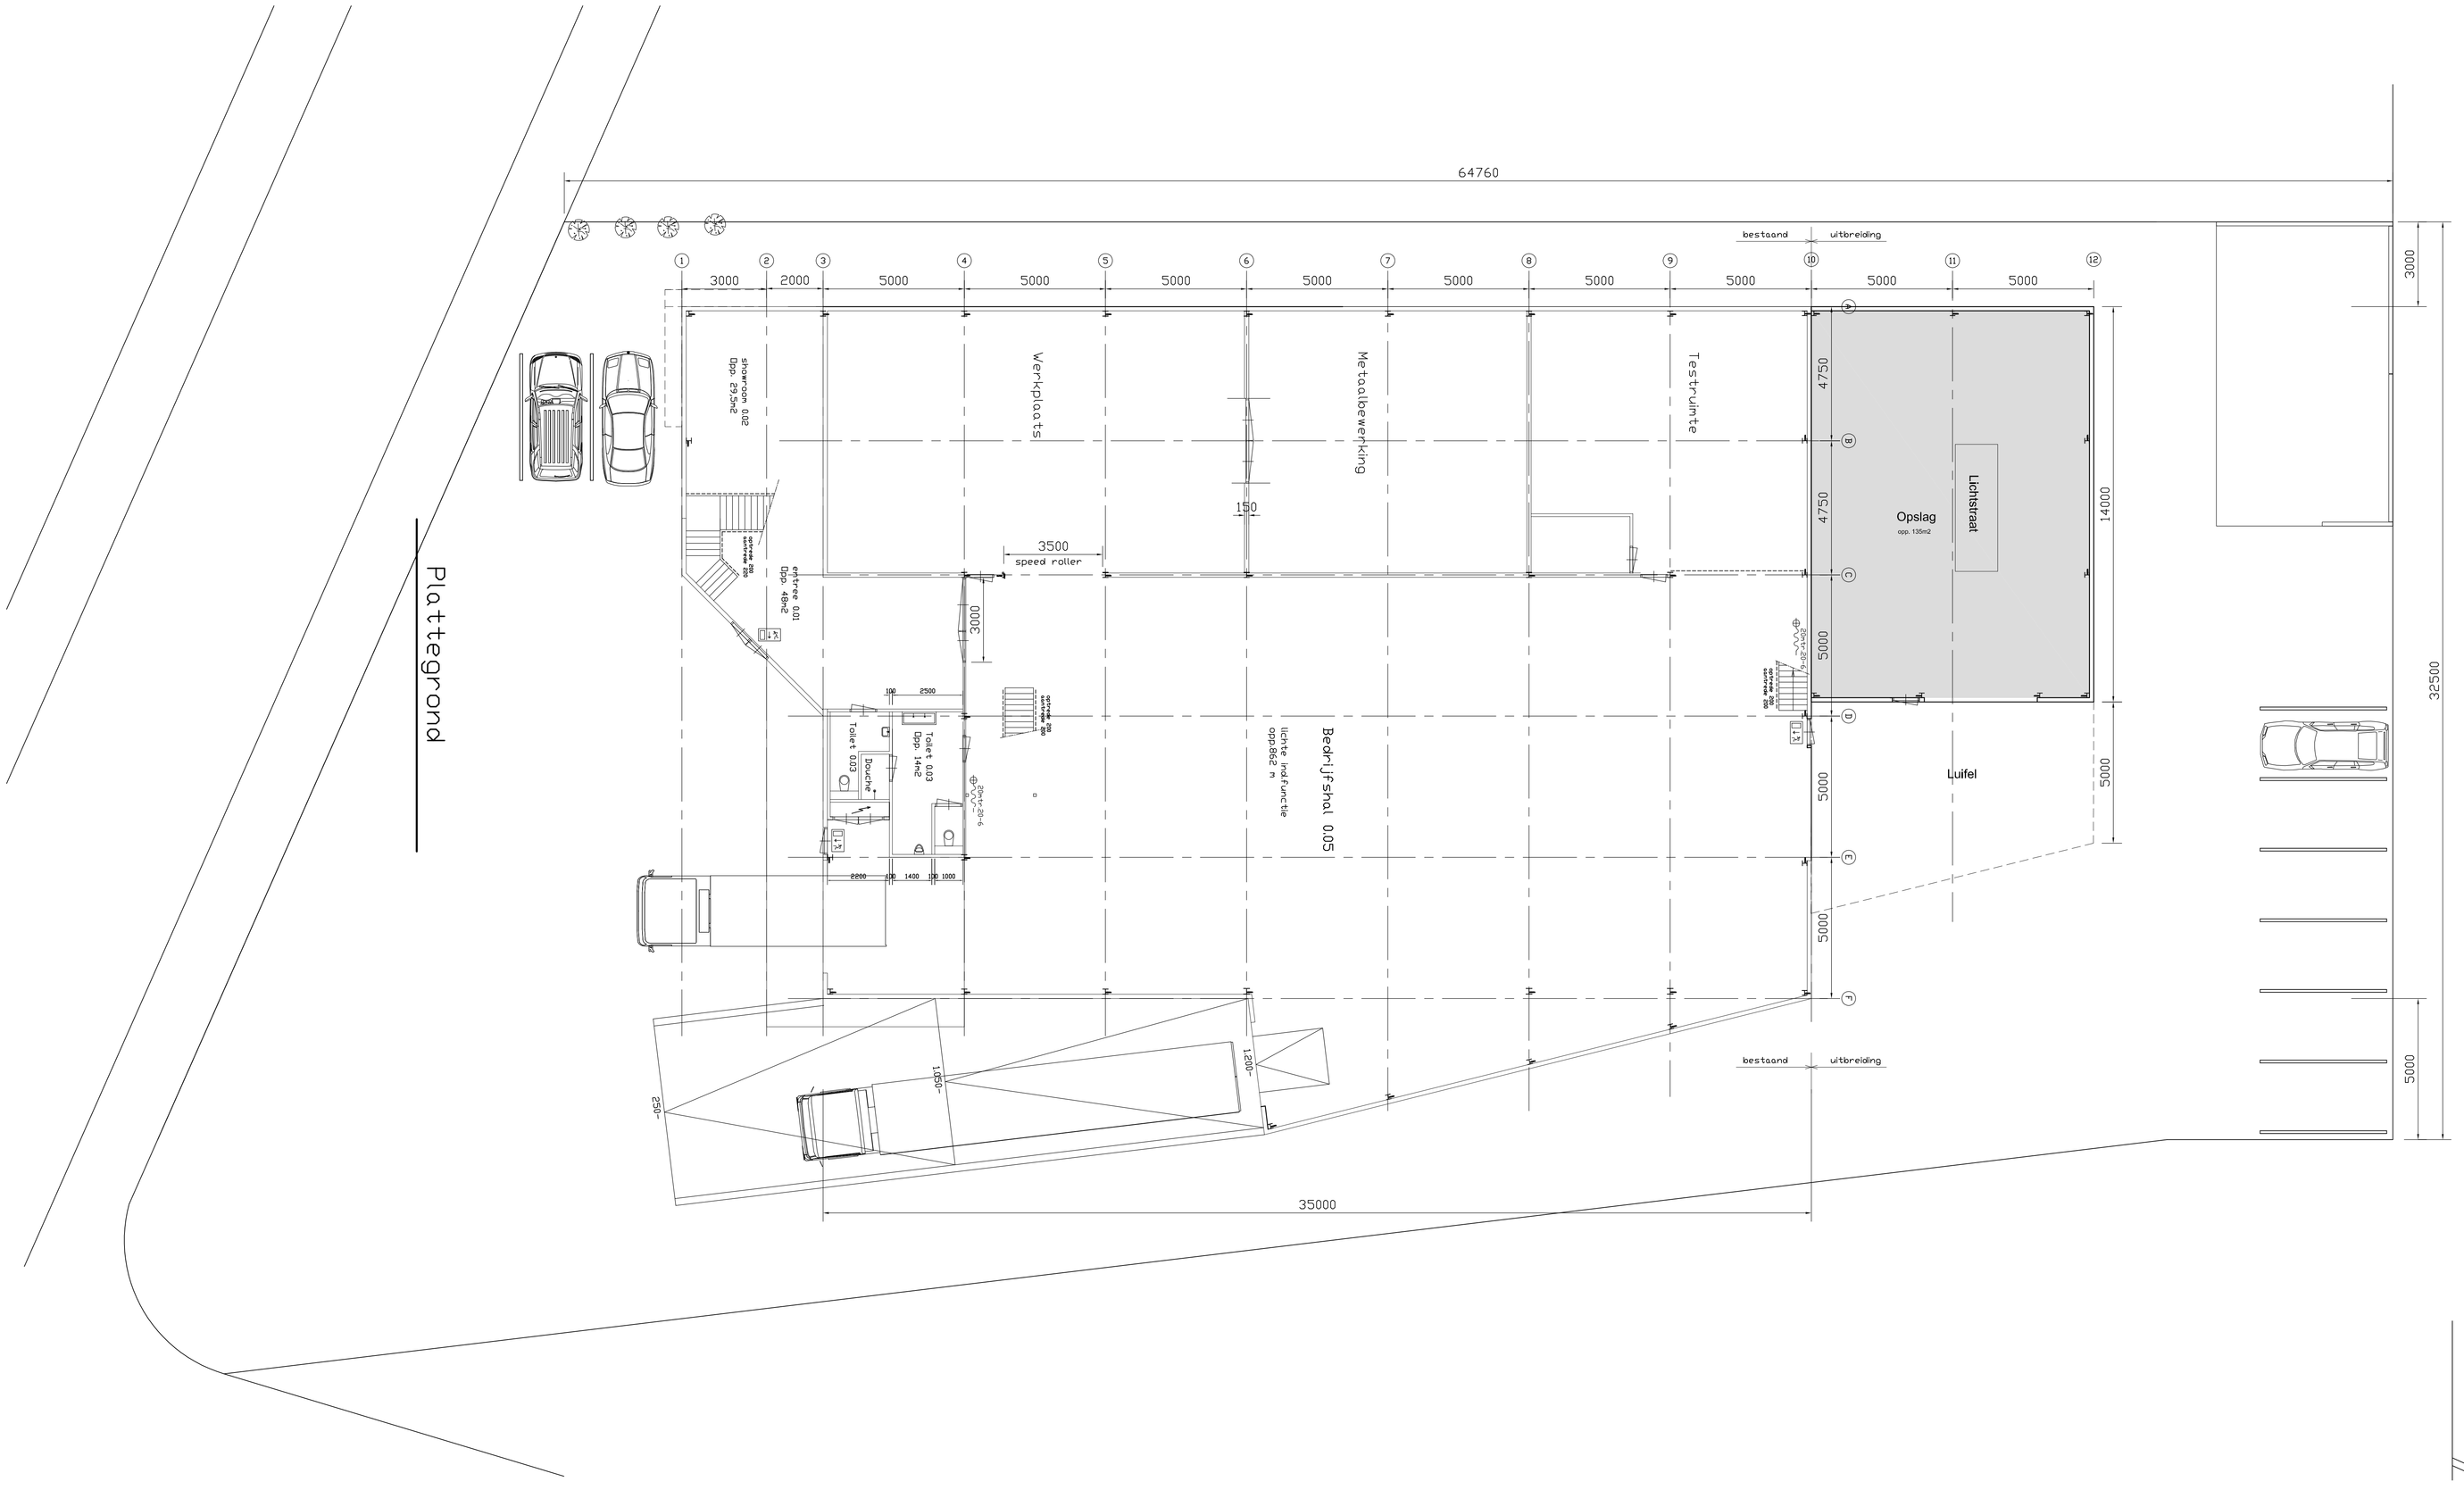

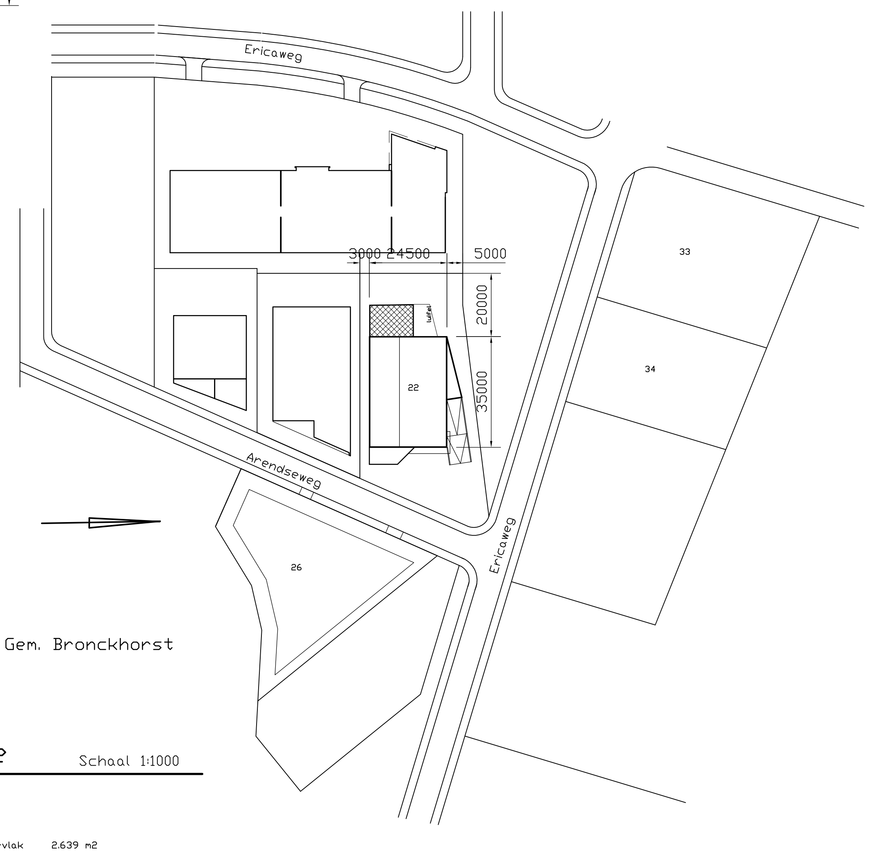

Kad. bekend Gem. Bronckhorst
Sectie W
NR. ??

situatie Schaal 1:1000

perceeloppervlak 2.639 m2
bebouwd oppervlak 1.108 m2 (42%)

TRICON BOUW	Stalen Enk 2a 6881 BP Velp Telefoon : 026-3619877 www.Triconbouw.nl Mail: TV@Triconbouw.nl		
	d.d. 12-06-2018	sch. 1:100	
	st.:	get. T.V.	
Opdr. gever: Impulse Zelhem	wijz.A:	wijz.B:	
	wijz.C:	wijz.D:	
Werk: Uitbreiding met opslag Arendsenweg 9 Zelhem	Onderdeel: Situatie + plattegrond	Werknr.: OP18.090	Bladnr.: B 01