

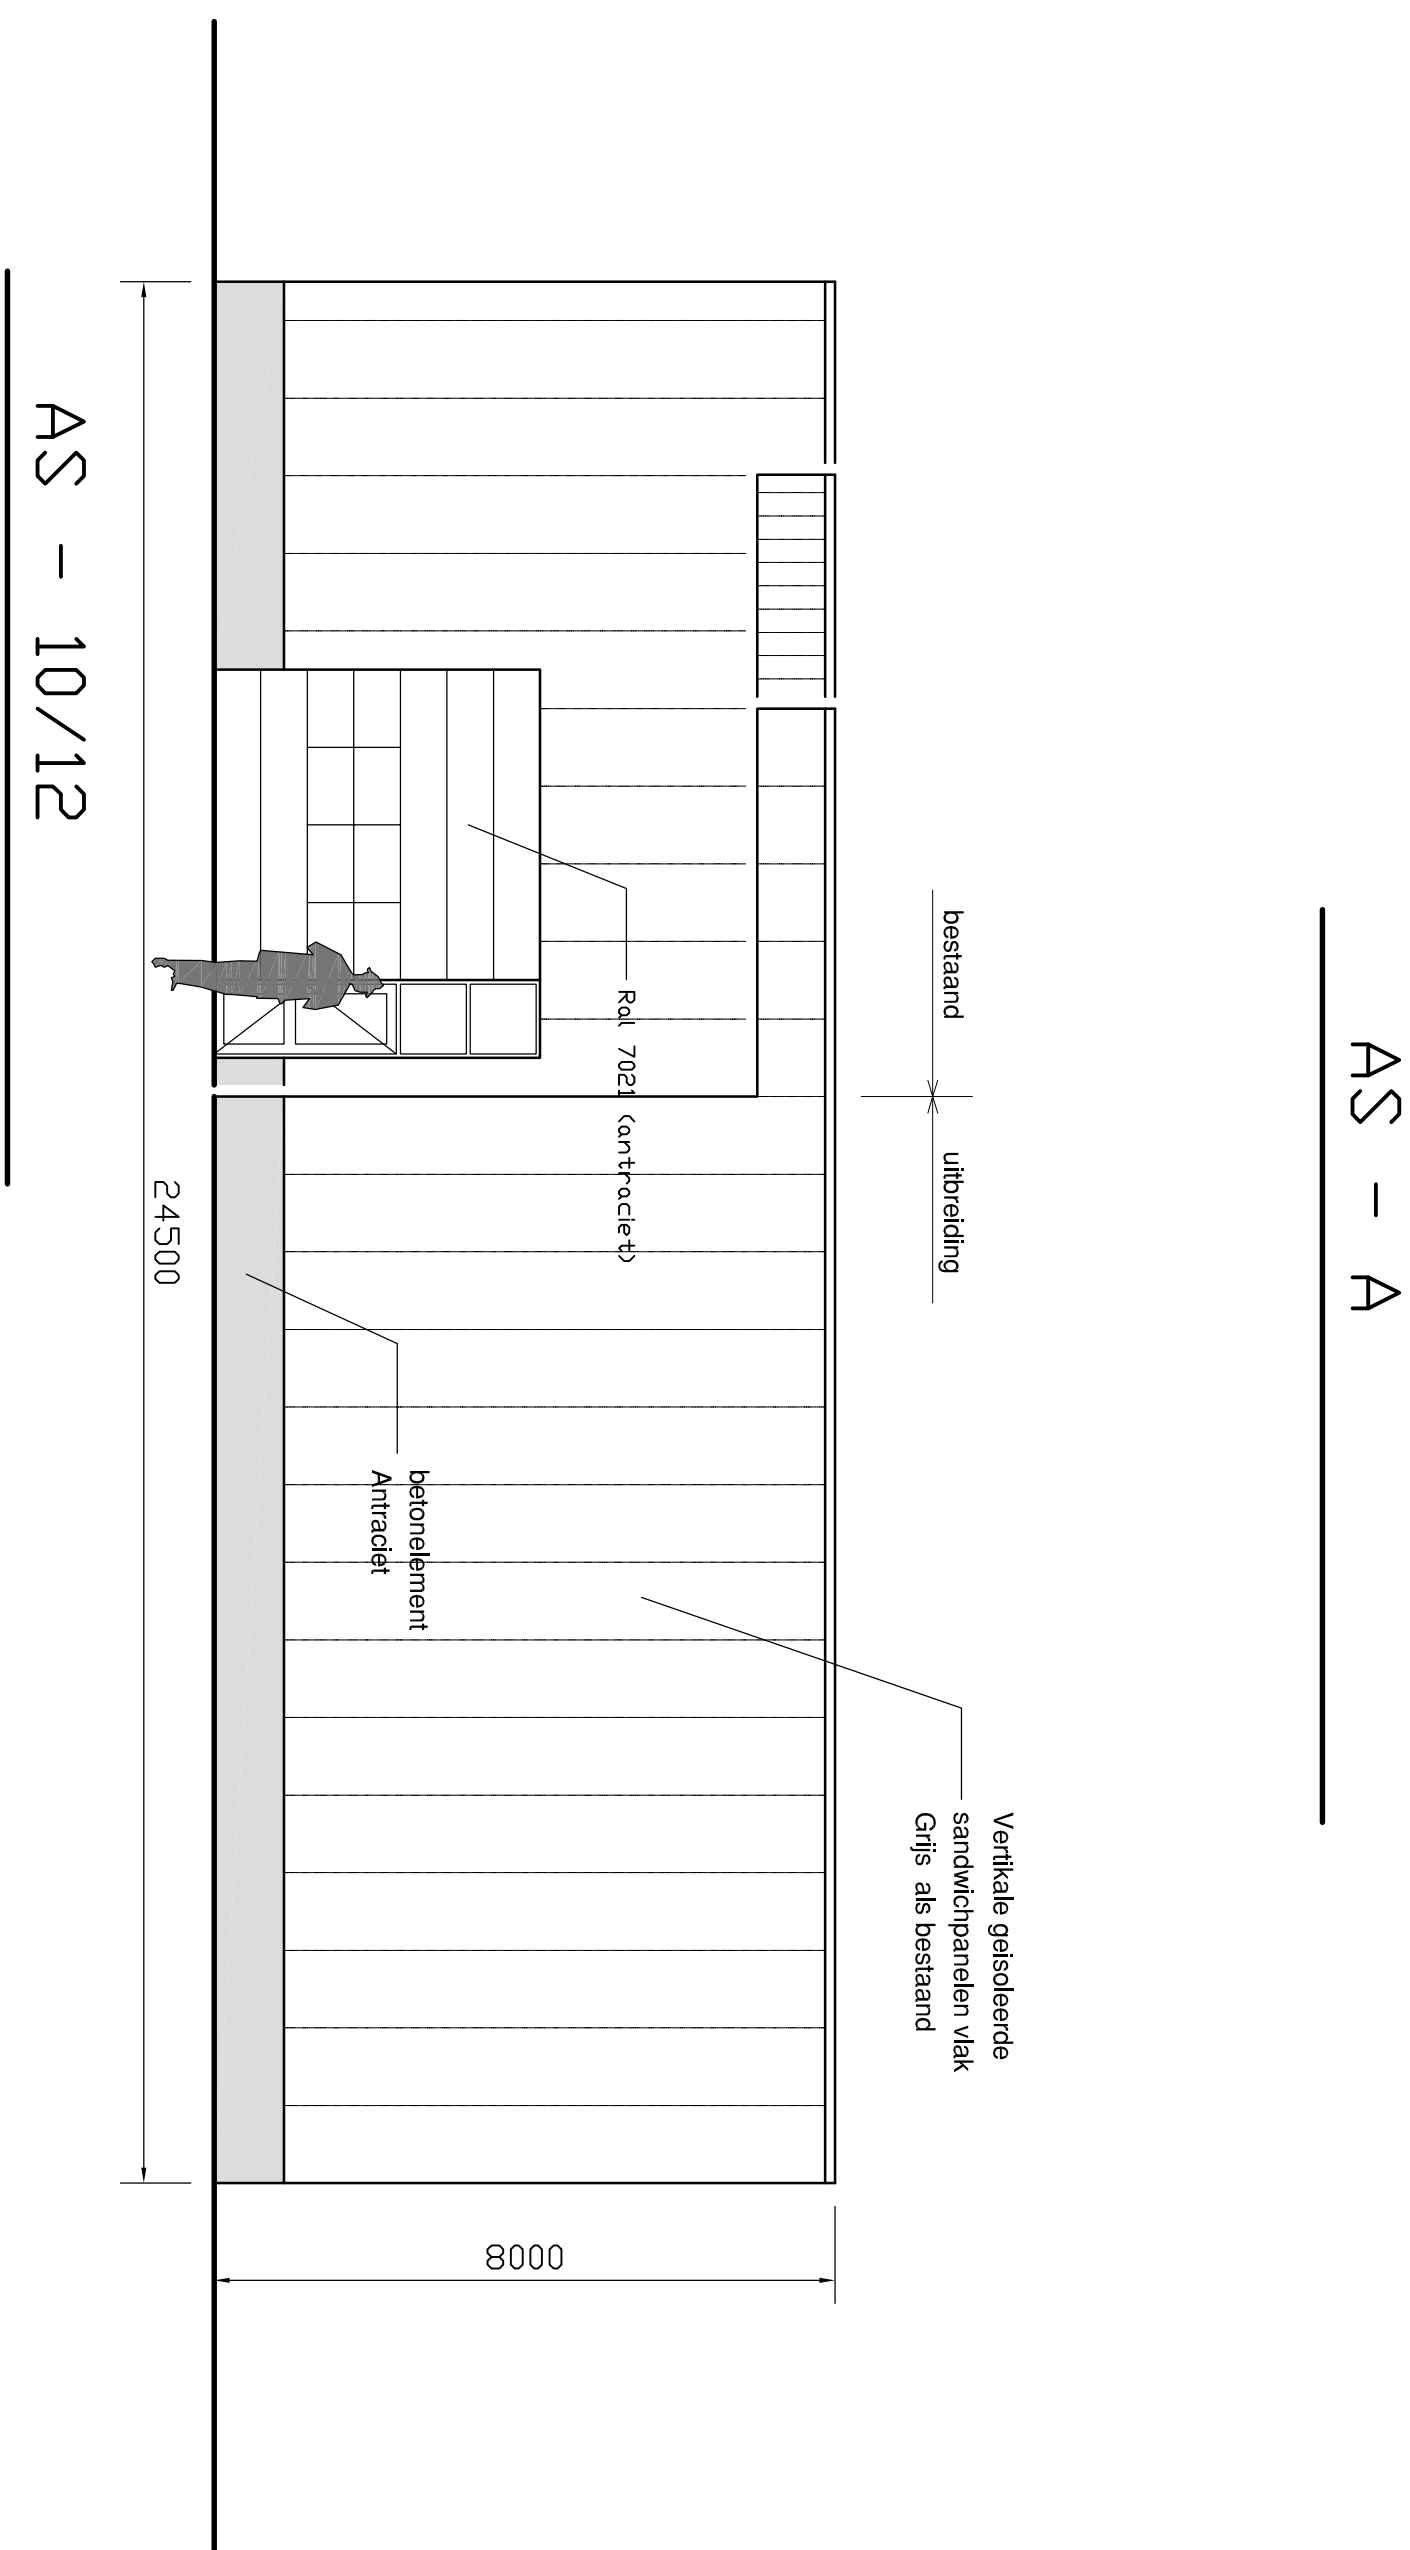
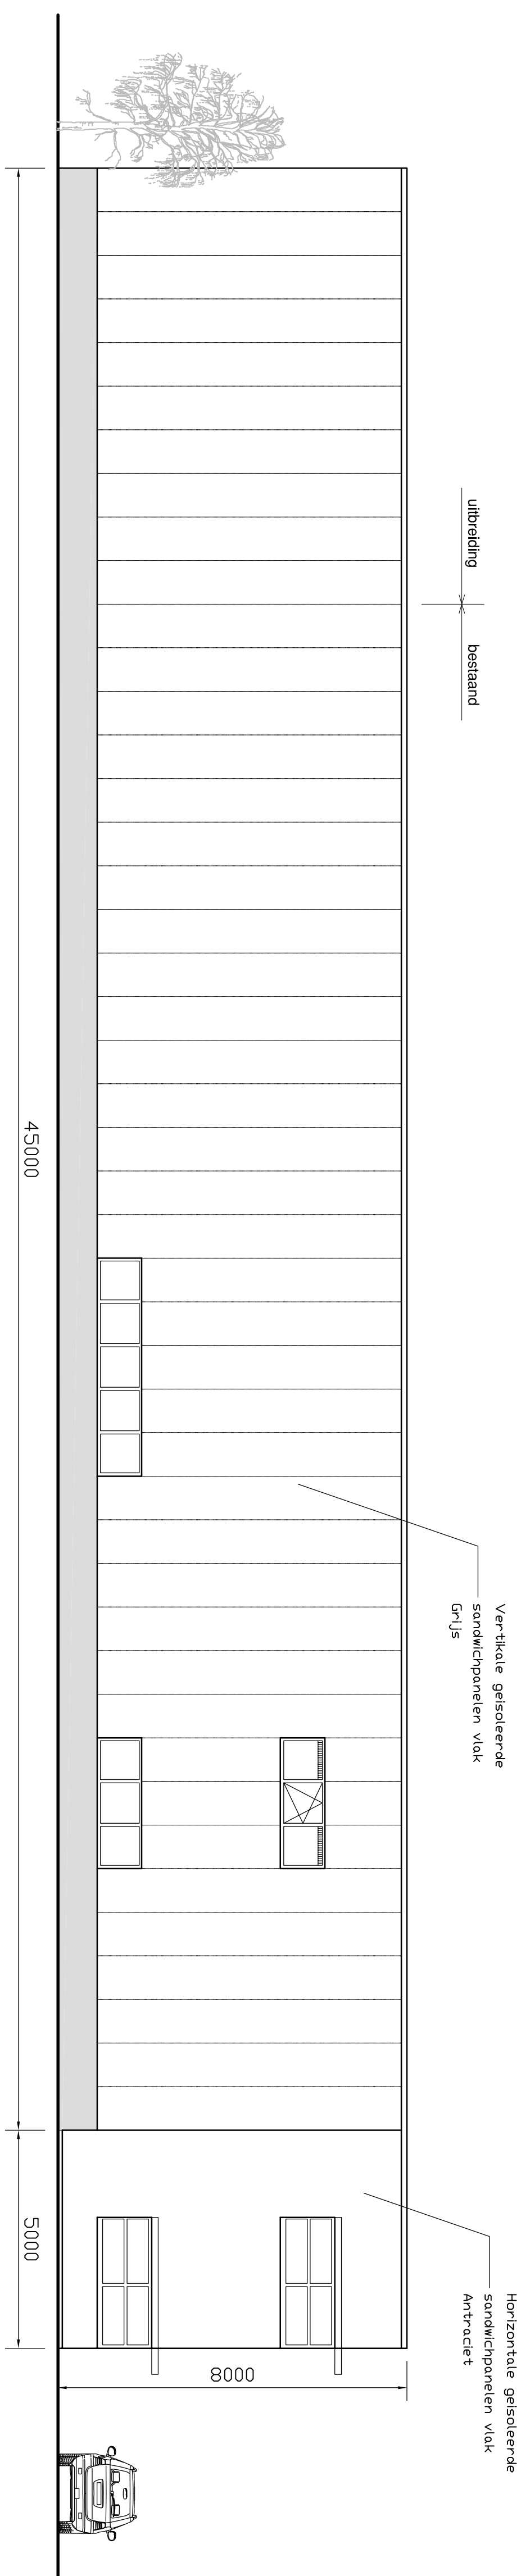


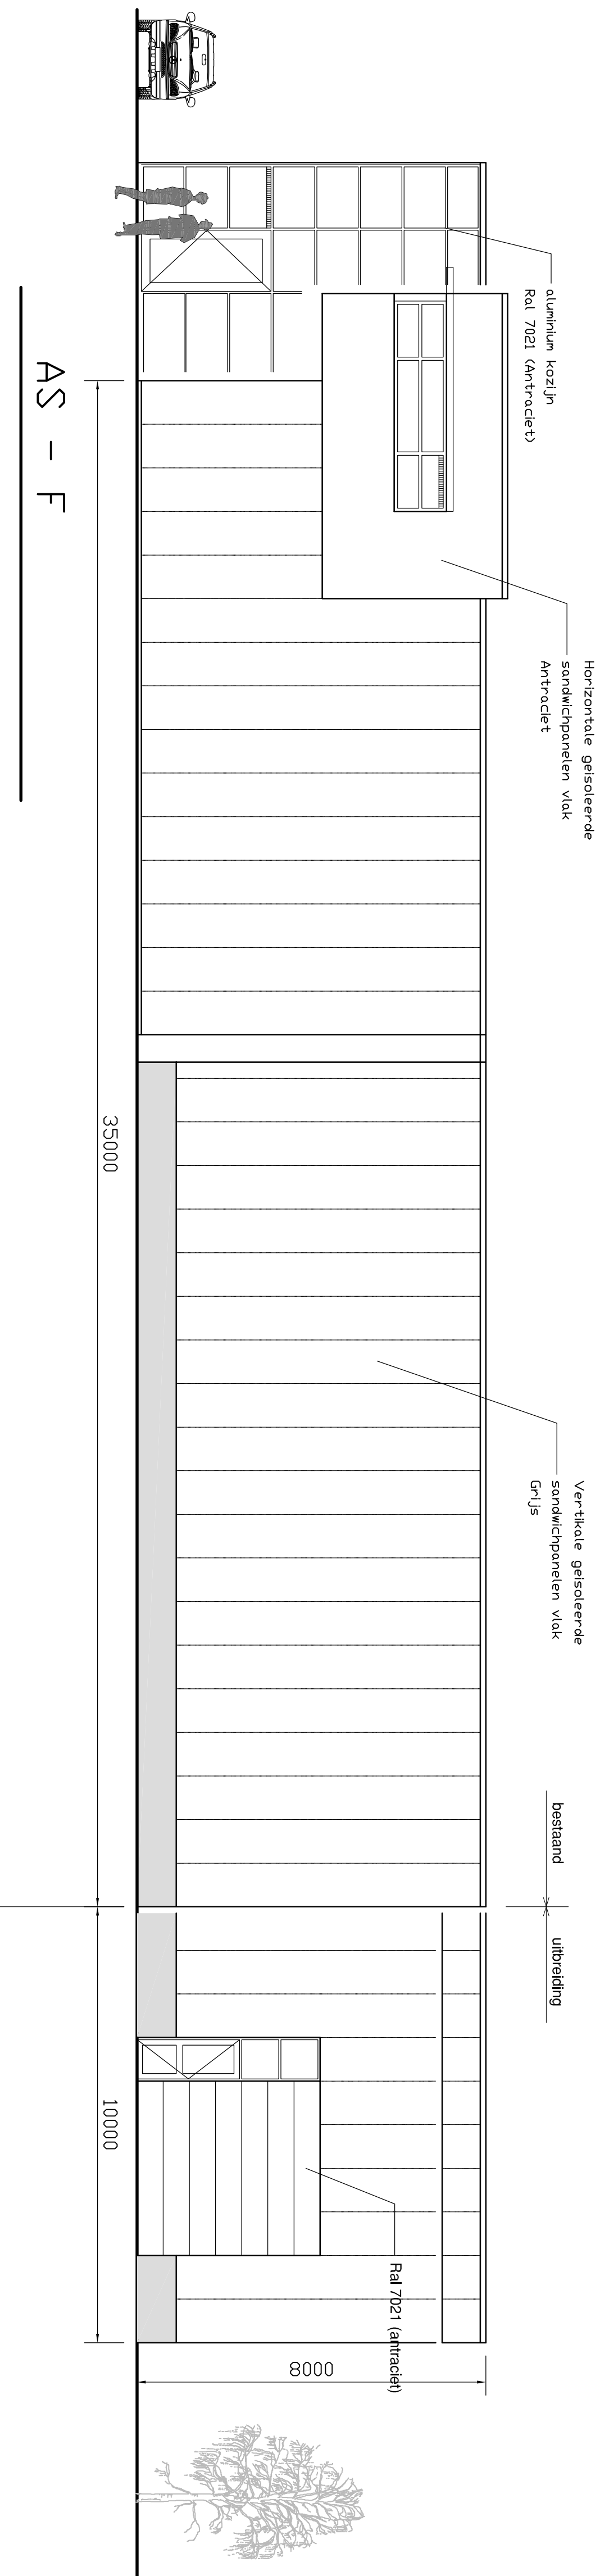

| ALGEMEEN   |                          |
|---|--------------------------|
| <ul style="list-style-type: none"> <li>- Fundering volgens berekening</li> <li>- staalkonstruktie berekening</li> <li>- de noodafstanden voorzien van vluchtgevangenhouding.</li> </ul> |                          |
| - kozijnen   | U=2,8W/m <sup>2</sup> K  |
| - buitenwand   | RC=25m <sup>2</sup> K/v  |
| - dak   | RC=2,5m <sup>2</sup> K/v |
| KLEUREN/MATERIALEN   |                          |
| Betonf-30n   | Betonrozeel              |
| Bortering   | Sandek panelen           |
| Kozijnen   | Aluminium                |
| Isolatie   | Isolatie paneel          |
| Deuren   | Alu                      |
|   | Artrocet                 |
|   | gr1saluminium (Ra1907)   |
|   | Artrocet (Ra102)         |
|   | Artrocet (Ra102)         |
|   | Alu                      |

RENVOOI

|                                                                                     |                                          |
|-------------------------------------------------------------------------------------|------------------------------------------|
|  | baksteen gevelwetselwerk                 |
|  | kalkeandsteen (vellingblokken)           |
|  | lichte scheidingwand (niet steernachtig) |
|  | lichte scheidingwand (gasbeton)          |
|  | geïsoleerde gevelpanelen                 |
|  | isolatie                                 |

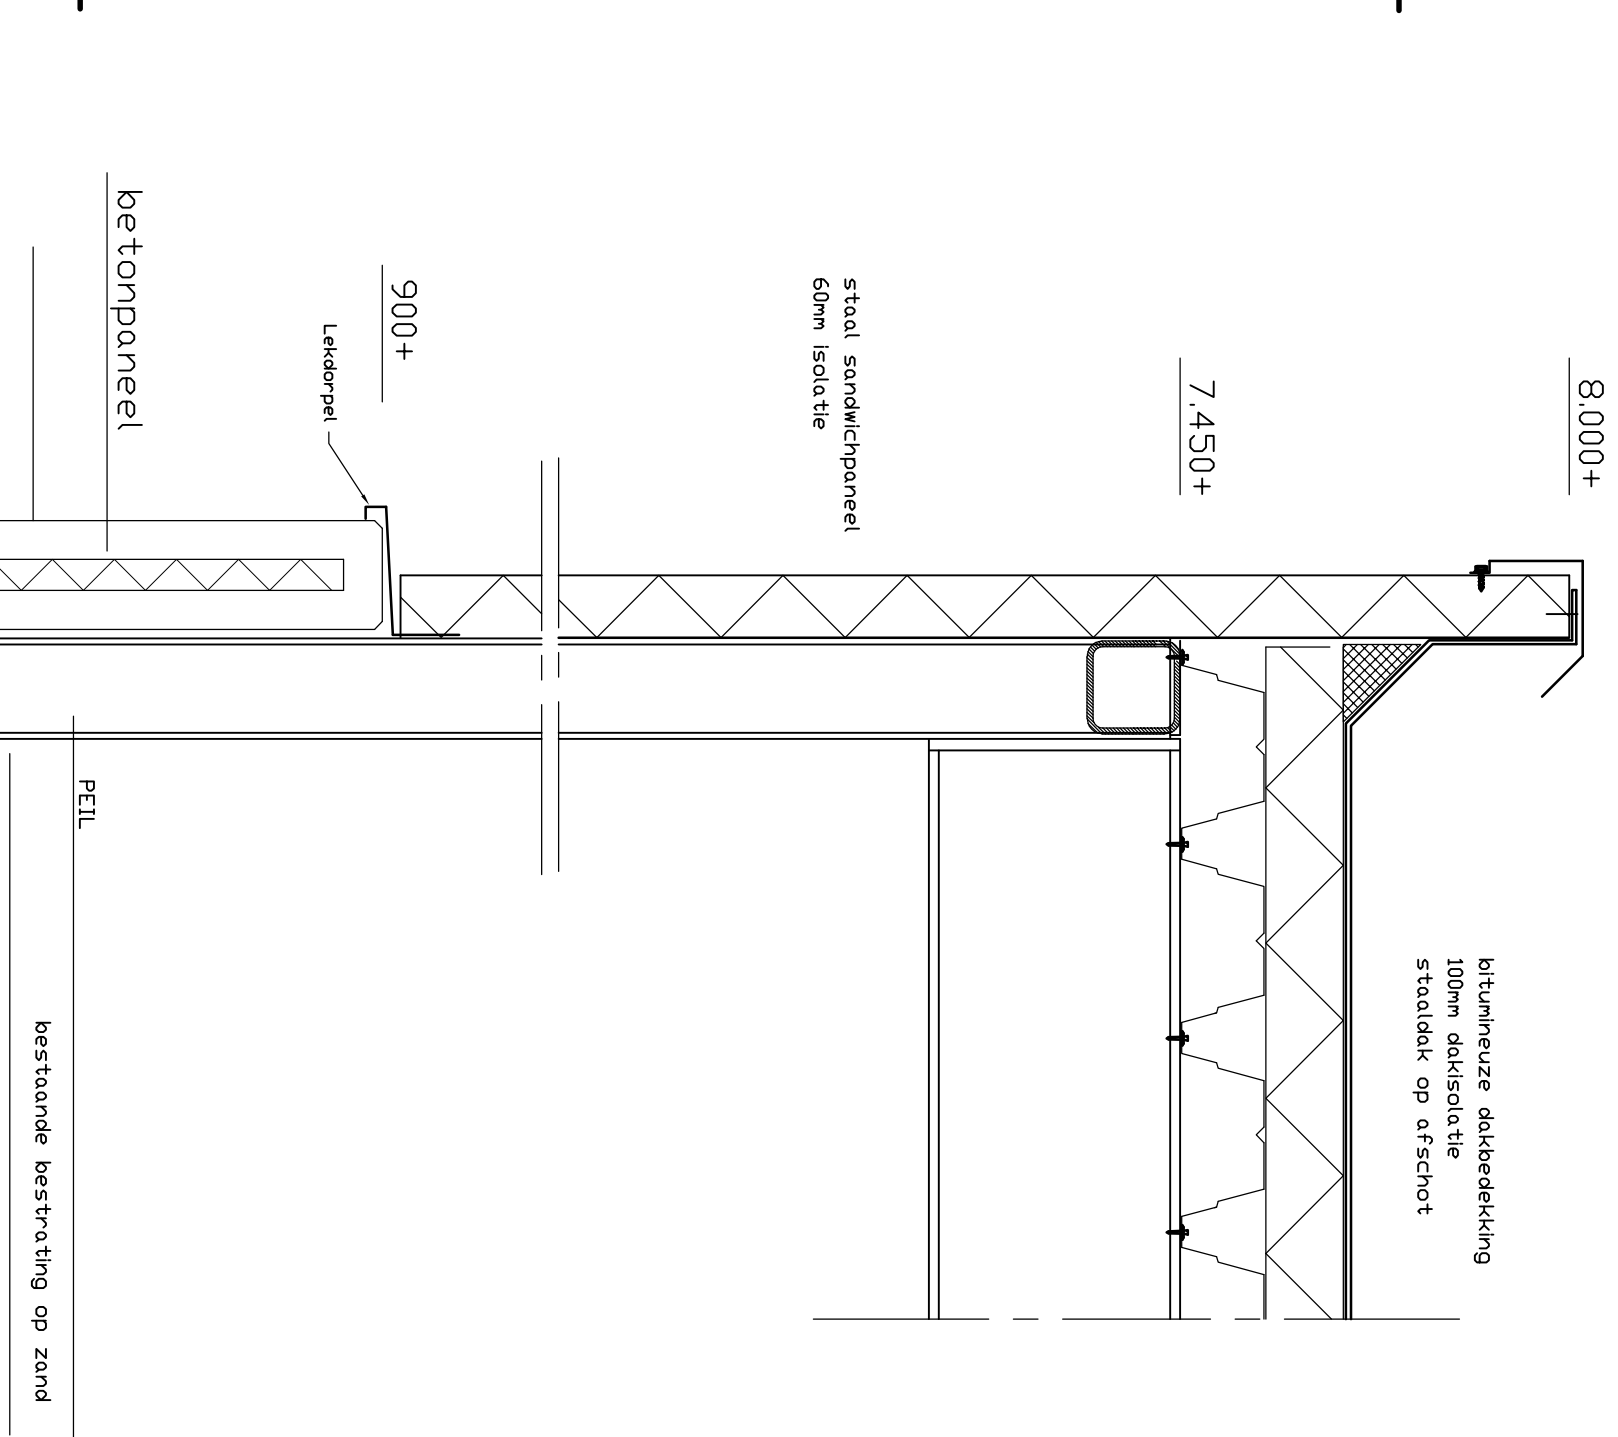

|                                                                                     |  |   |                                                         |
|-------------------------------------------------------------------------------------|--|---|---------------------------------------------------------|
|  |  | Stalen Ent.2a<br>6881 BP Velp<br>Telefoon : 025-3819877<br>www.Triconbouw.nl<br>Mail: TV@Triconbouw.nl |                                                         |
| Ondr. geveer:<br>Impulse<br>Zelhem                                                  |  | wf/z:A:<br>Z206-2018<br>wf/z:C:                                                                        | d.d.<br>12-06-2018<br>sch. 1:00<br>st.:<br>get.<br>T.V. |
| Verk:<br>Uitbreiding met opslag<br>Arendsenweg 9<br>Zelhem                          |  | Werkn.:<br>OP18.090                                                                                    | Blaad:..<br>A<br>B 02                                   |