


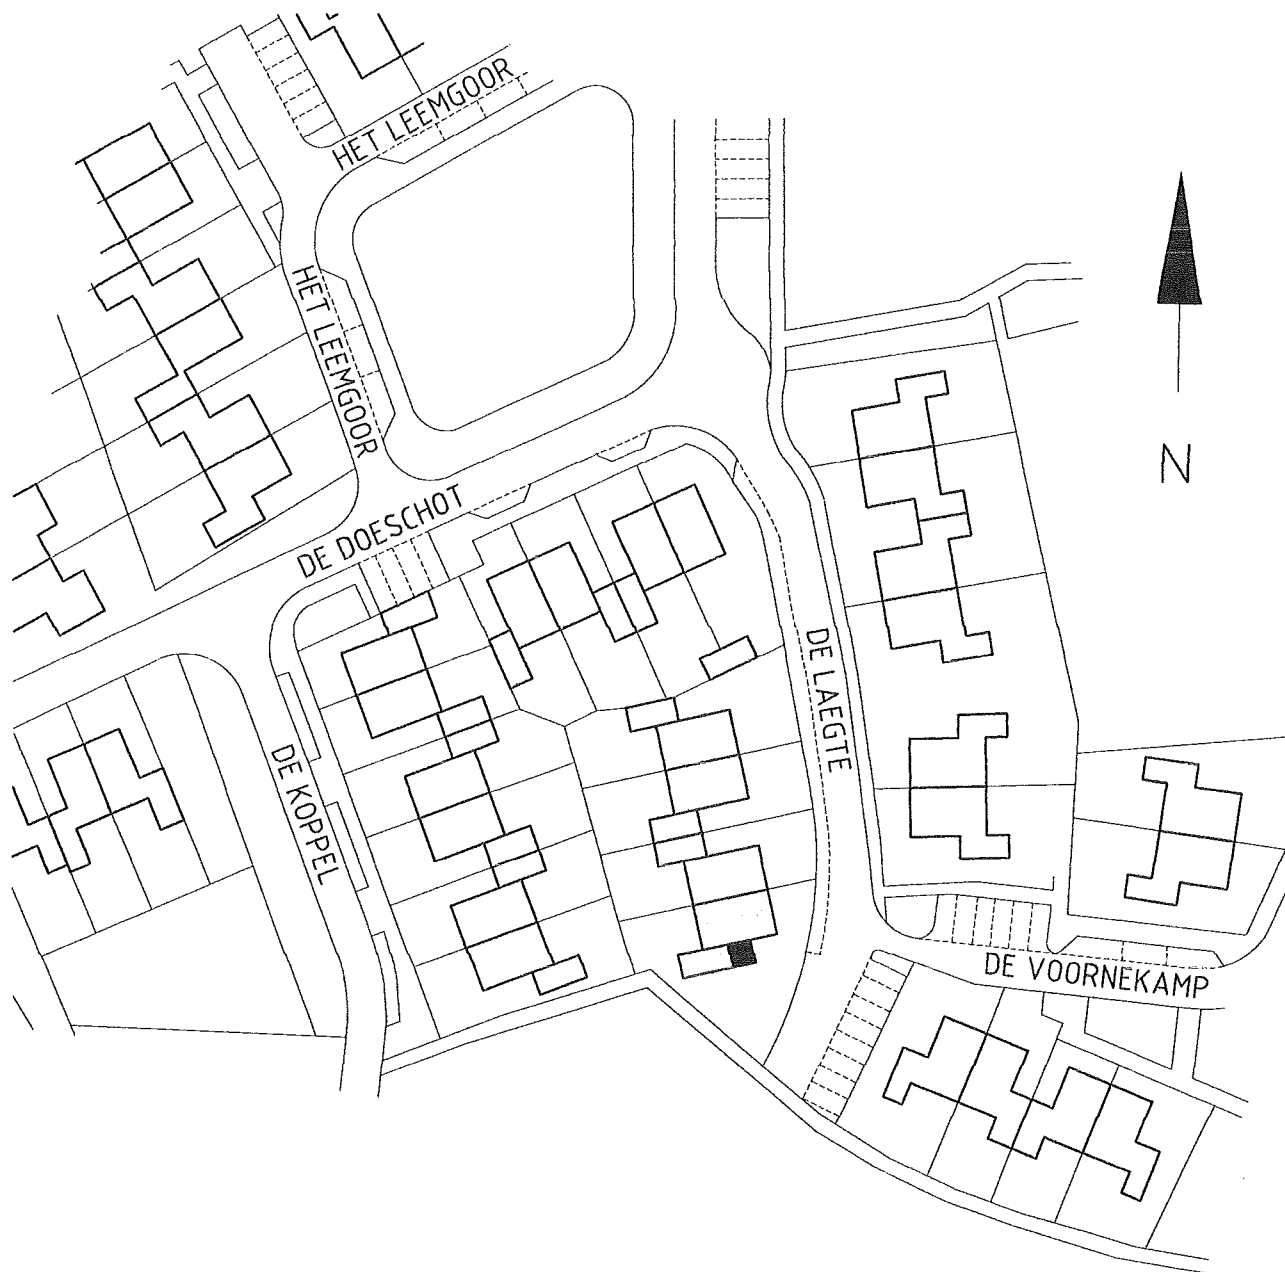


SITUATIE SCHAAL 1:1000.


KAD. BEK. GEM. BRONCKHORST

SEKTIE K NR. 4824


NIEUWE SITUATIE DE LAEGTE 1	GET. N.J.		D.D. 27062018		GEZ.
	 		SCHAAL 1:1000		
7251 VM VORDEN	4		38-05		
-	WIJZ.				

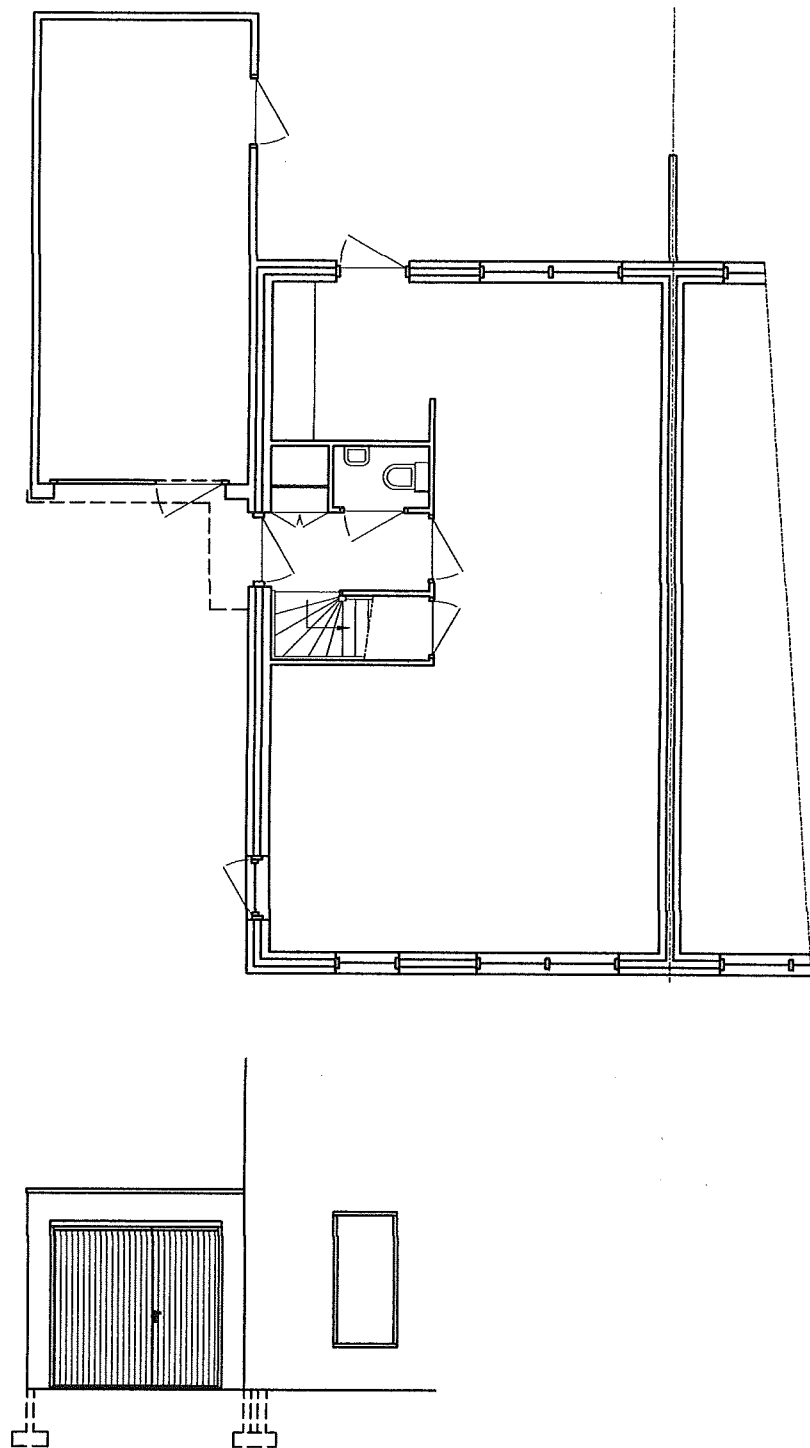

-					
STUKNR.	ART.NR / TEK.NR	AANTAL	OMSCHRIJVING	MAT. / LEV.	
BESTAANDE SITUATIE DE LAEGTE 1 VORDEN			GET. N.J.	D.D. 060618	GEZ.
			 	SCHAAL 1:100	
-			4	38-01	
-			WIJZ.		


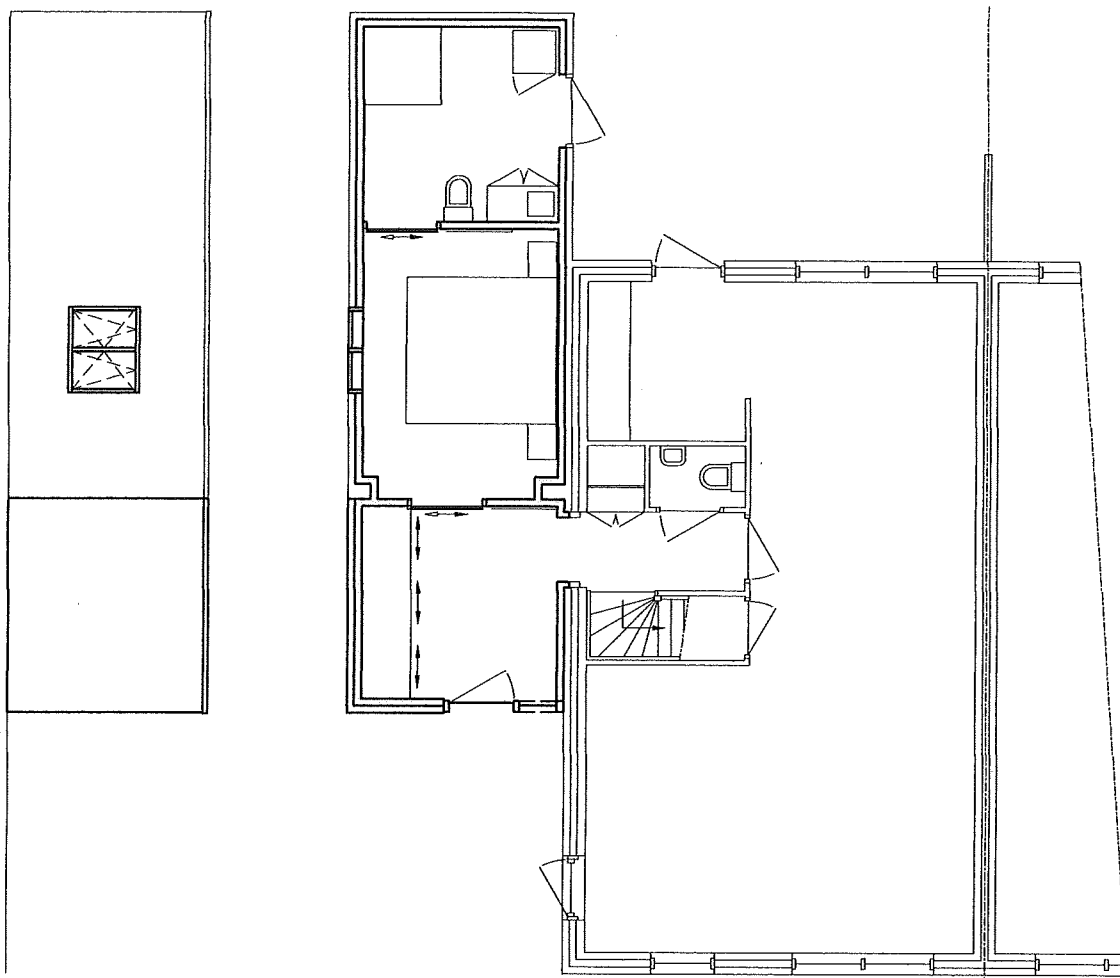


*baksteen idem
woning*

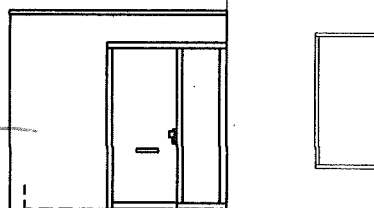

-				
STUKNR.	ART.NR / TEK.NR	AANTAL	OMSCHRIJVING	MAT. / LEV.
NIEUWE SITUATIE DE LAEGTE 1 VORDEN			GET. N.J.	D.D. 210618 GEZ.
			 	SCHAAL 1:100
-			4 38-02	
-			WIJZ.	


KANTEL-DRAAIRAAM 1200 BR. EN 1000 HOOG.

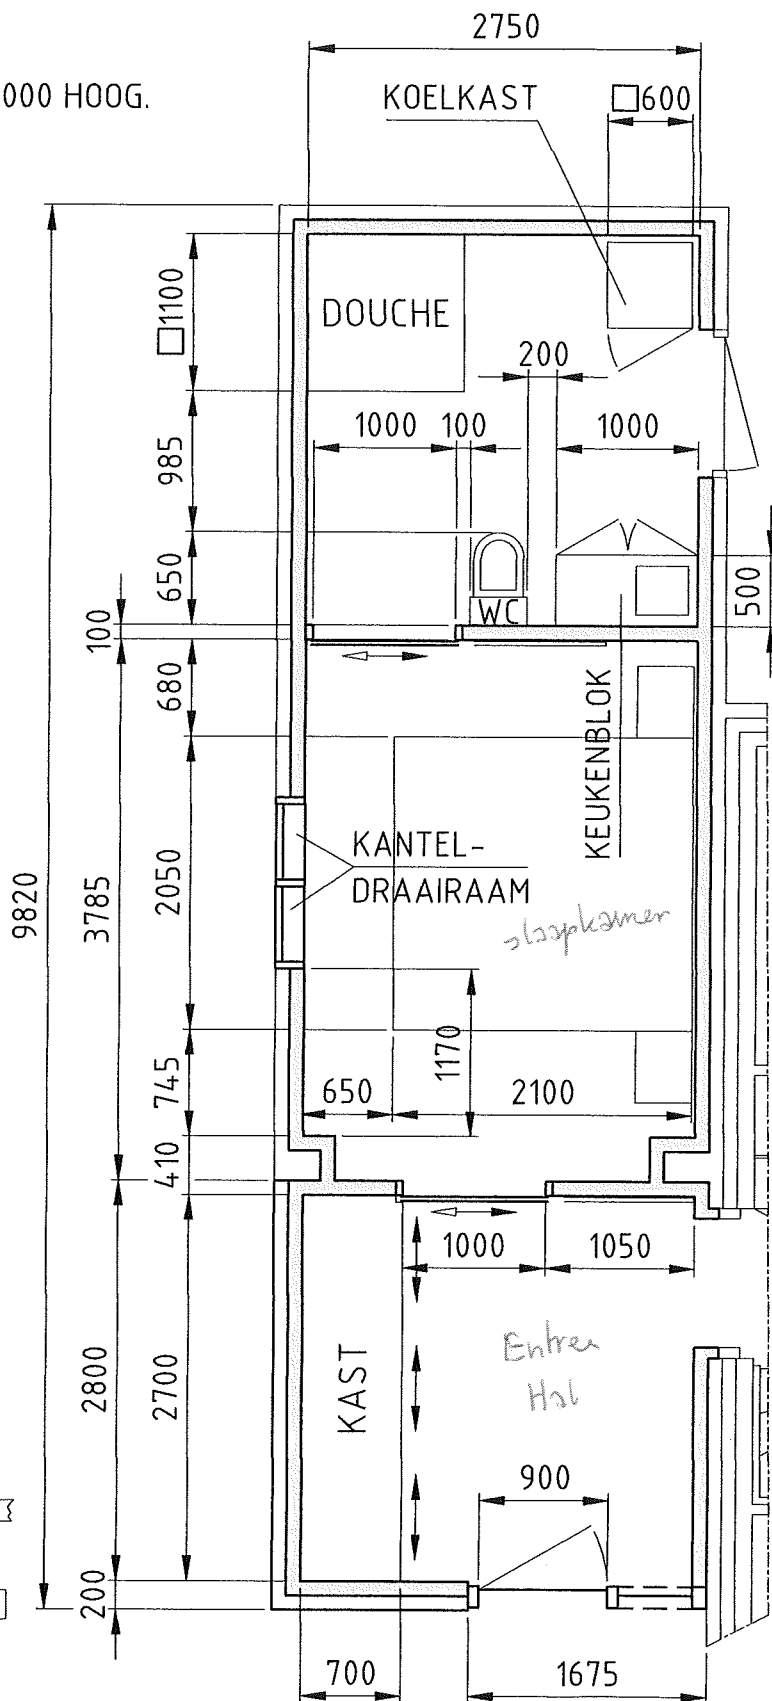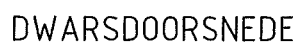

DETAIL NIEUWE SITUATIE
DE LAEGTE 1 VORDEN

D.D. 21062018

GEZ.

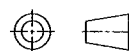

SCHAAL 1:50

4 38-03

WIJZ.	
-------	--

1					
---	--	--	--	--	--



SITUATIE SCHAAAL 1:1000.

KAD. BEK. GEM. BRONCKHORST

SEKTIE K NR. 4824


BESTAANDE SITUATIE
DE LAEGTE 1

7251 VM VORDEN

-

GET. N.J.

D.D. 27062018 GEZ.

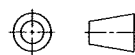

SCHAAAL 1:1000

4 38-04

WIJZ.