


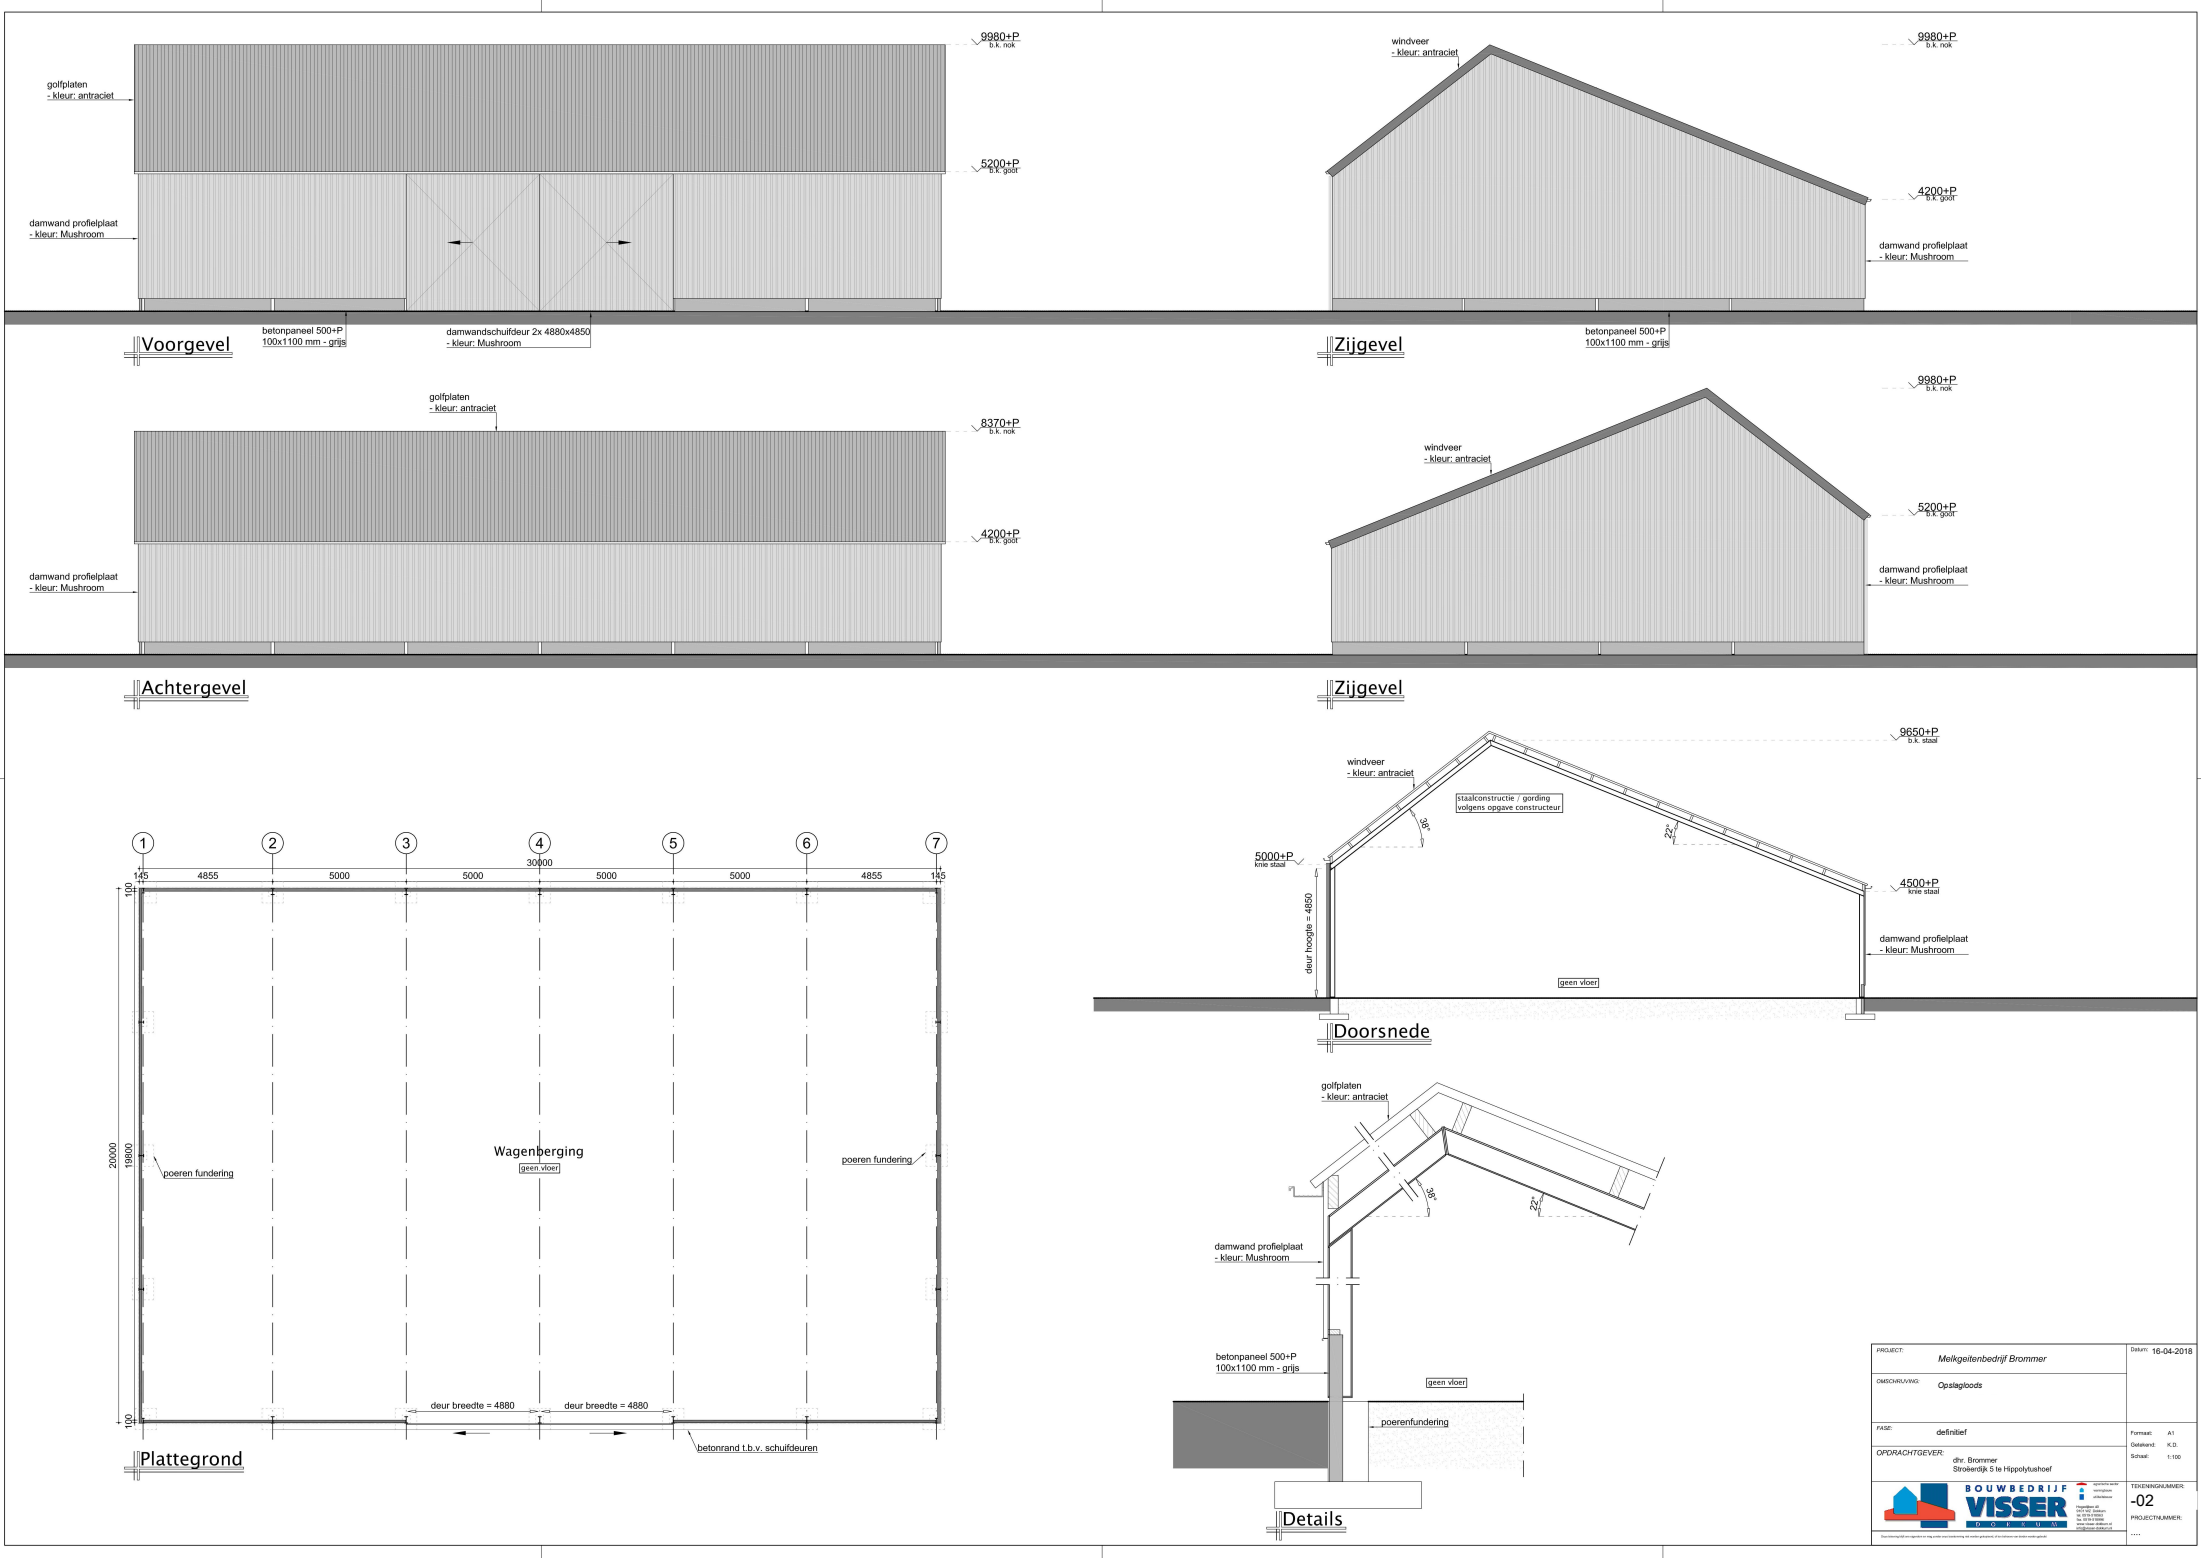

PROJECT:	Meikantenbedrijf Brommer	Datum:	16-04-2018
DAGSCHUWING:	Opslagloods		
FASE:	definitief	Format:	A1
OPDRACHTGEVER:	dhr. Brommer Strobedijk 5 te Hippolytushoef	Gekend:	K-25
		Schaal:	1:100
		TENENINGNUMMER:	-02
		PROJECTNUMMER:	

