


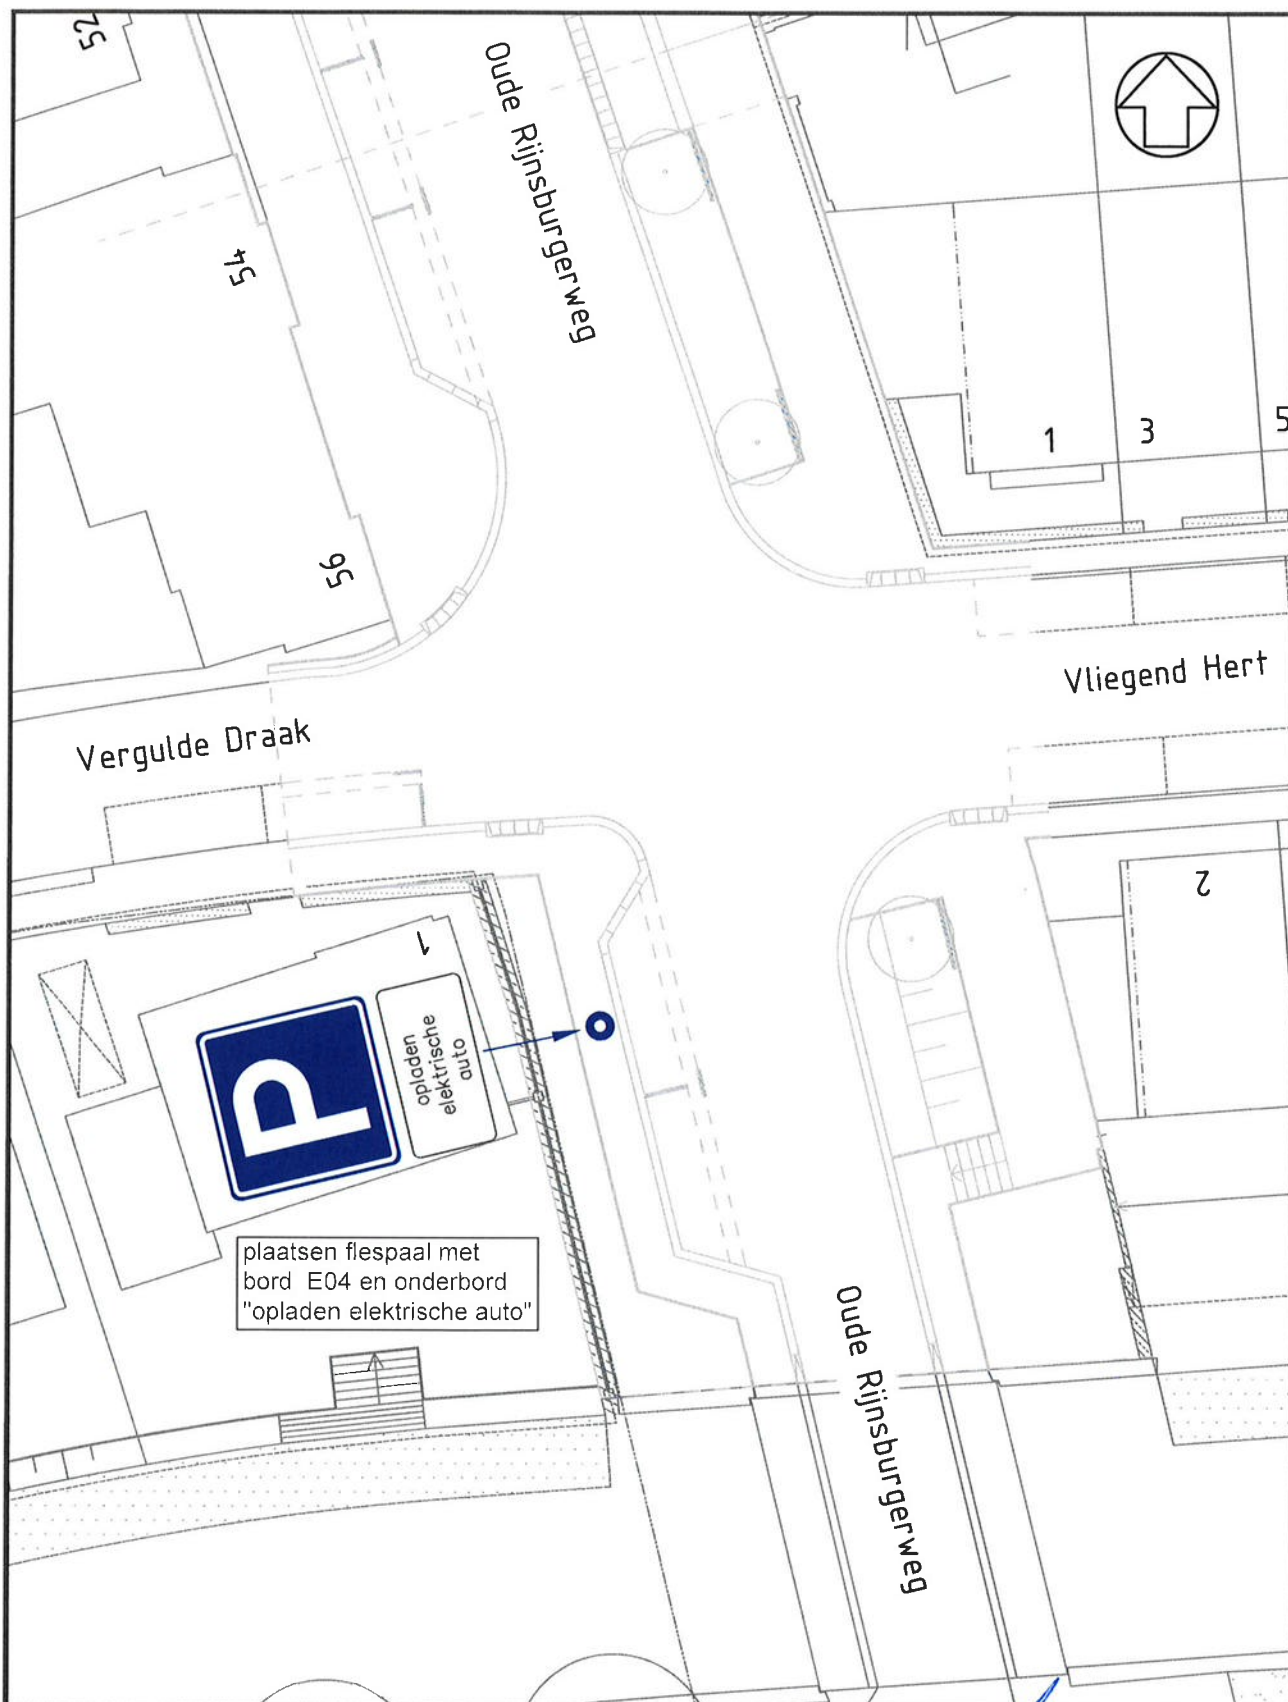

Project

plaatsen bebording bij (nog te plaatsen) laadpaal

Onderwerp

t.h.v. Vergulde Draak 1 (verkeersbesluit 2018-11)

Getekend door
A.M. de Jong

Gecontroleerd door

Blad

Aantal

Documentsoort
Tekening

Datum uitgifte
25-07-2018

Gezien door

Schaal
1:250

Formaat
A4

Vastgesteld namens college, d.d. 30-07-2018

B.J.M. Kock

Documentstatus
definitief

Projectnummer

Zaaknummer
Z-18-113563

Besteknummer

Gemeente Oegstgeest
team Ruimte



Rhijngheesterstraatweg 13
Postbus 1270, 2340 BG Oegstgeest
Tel. 14071 E-mail info@oegstgeest.nl

Tekeningnummer
A-1158