


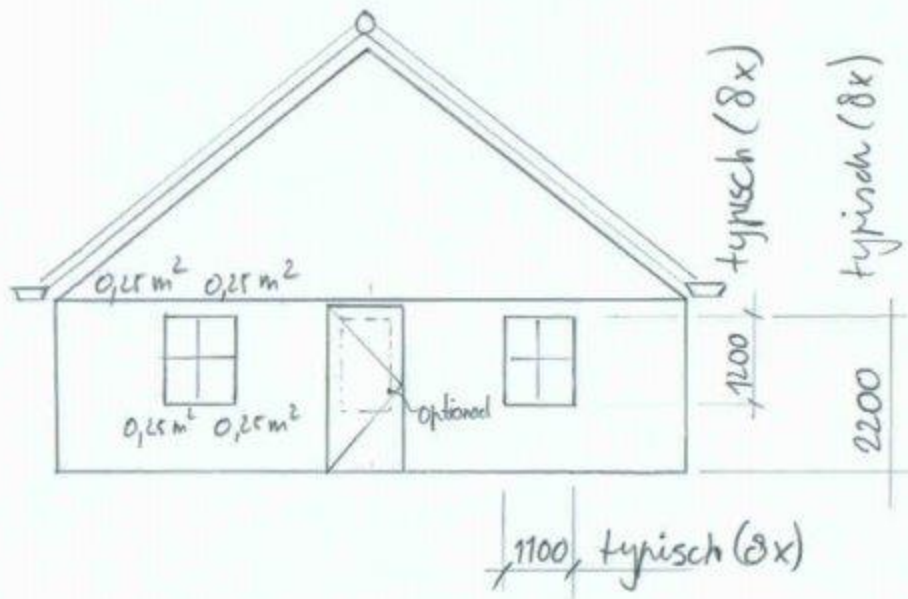

Glasvolat ramen typisch (8x):

1080 hoog, 940 breed
(gecentreerd)

Dakoverstek: ≈ 150

Dakgoot: 150 mm overstel
hoogte: 2200

- Achtergevel bouwwerk 2
- Schaal 1: 100, blad A4
- alle maten in mm