

Geanceerd gebied is waar  
 Boerderijsschool de Hofalter  
 zich zal gaan bewegen.


positie 1: woonhuis verhuurd

positie 2: achterste deel (west)  
 is bedoeld voor combinatieklas

positie 3: is bedoeld voor kleuterklas

P: parkeerplaats, uit te breiden  
 naar noodzaak/behoefte nu  
 geschikt voor 12 auto's

VELDWYERWEG

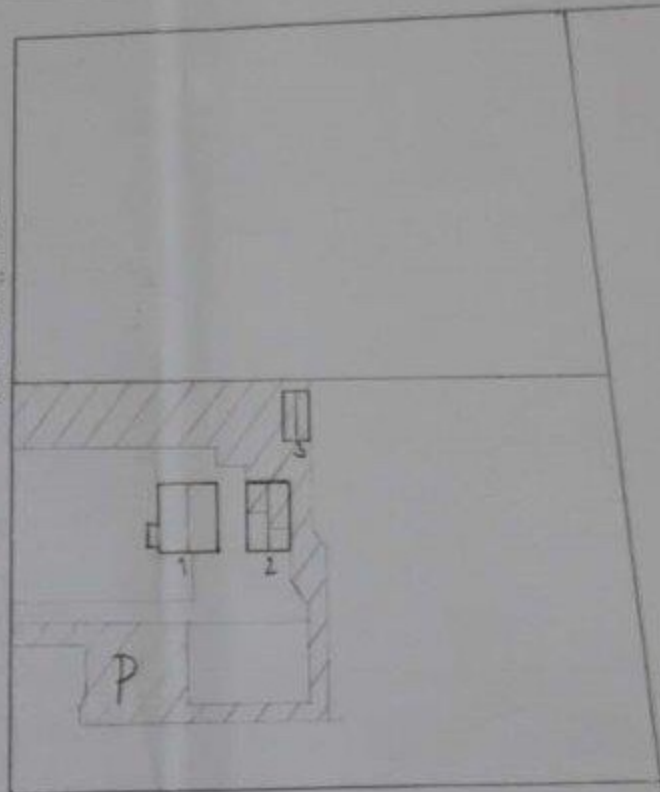

- Situatie schied no 141
- VELDWYERWEG 1, 7251 HE Vorden
- Betreft: tijdelijke bestemmings-  
wijziging bouwwerken 1+2
- 1 september 2014
- Schaal 1: 1000

blad A3  
 1/5