
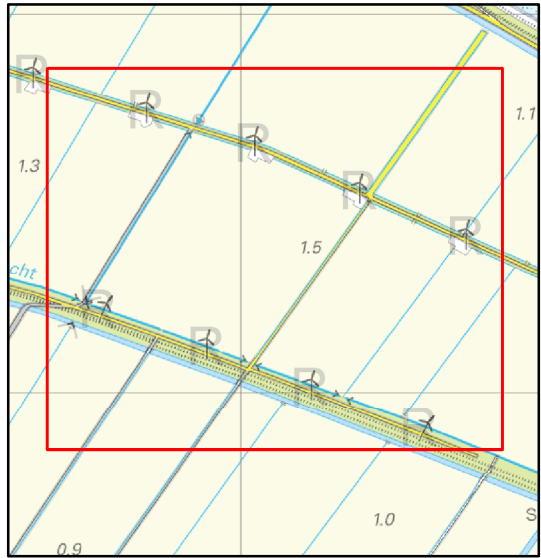


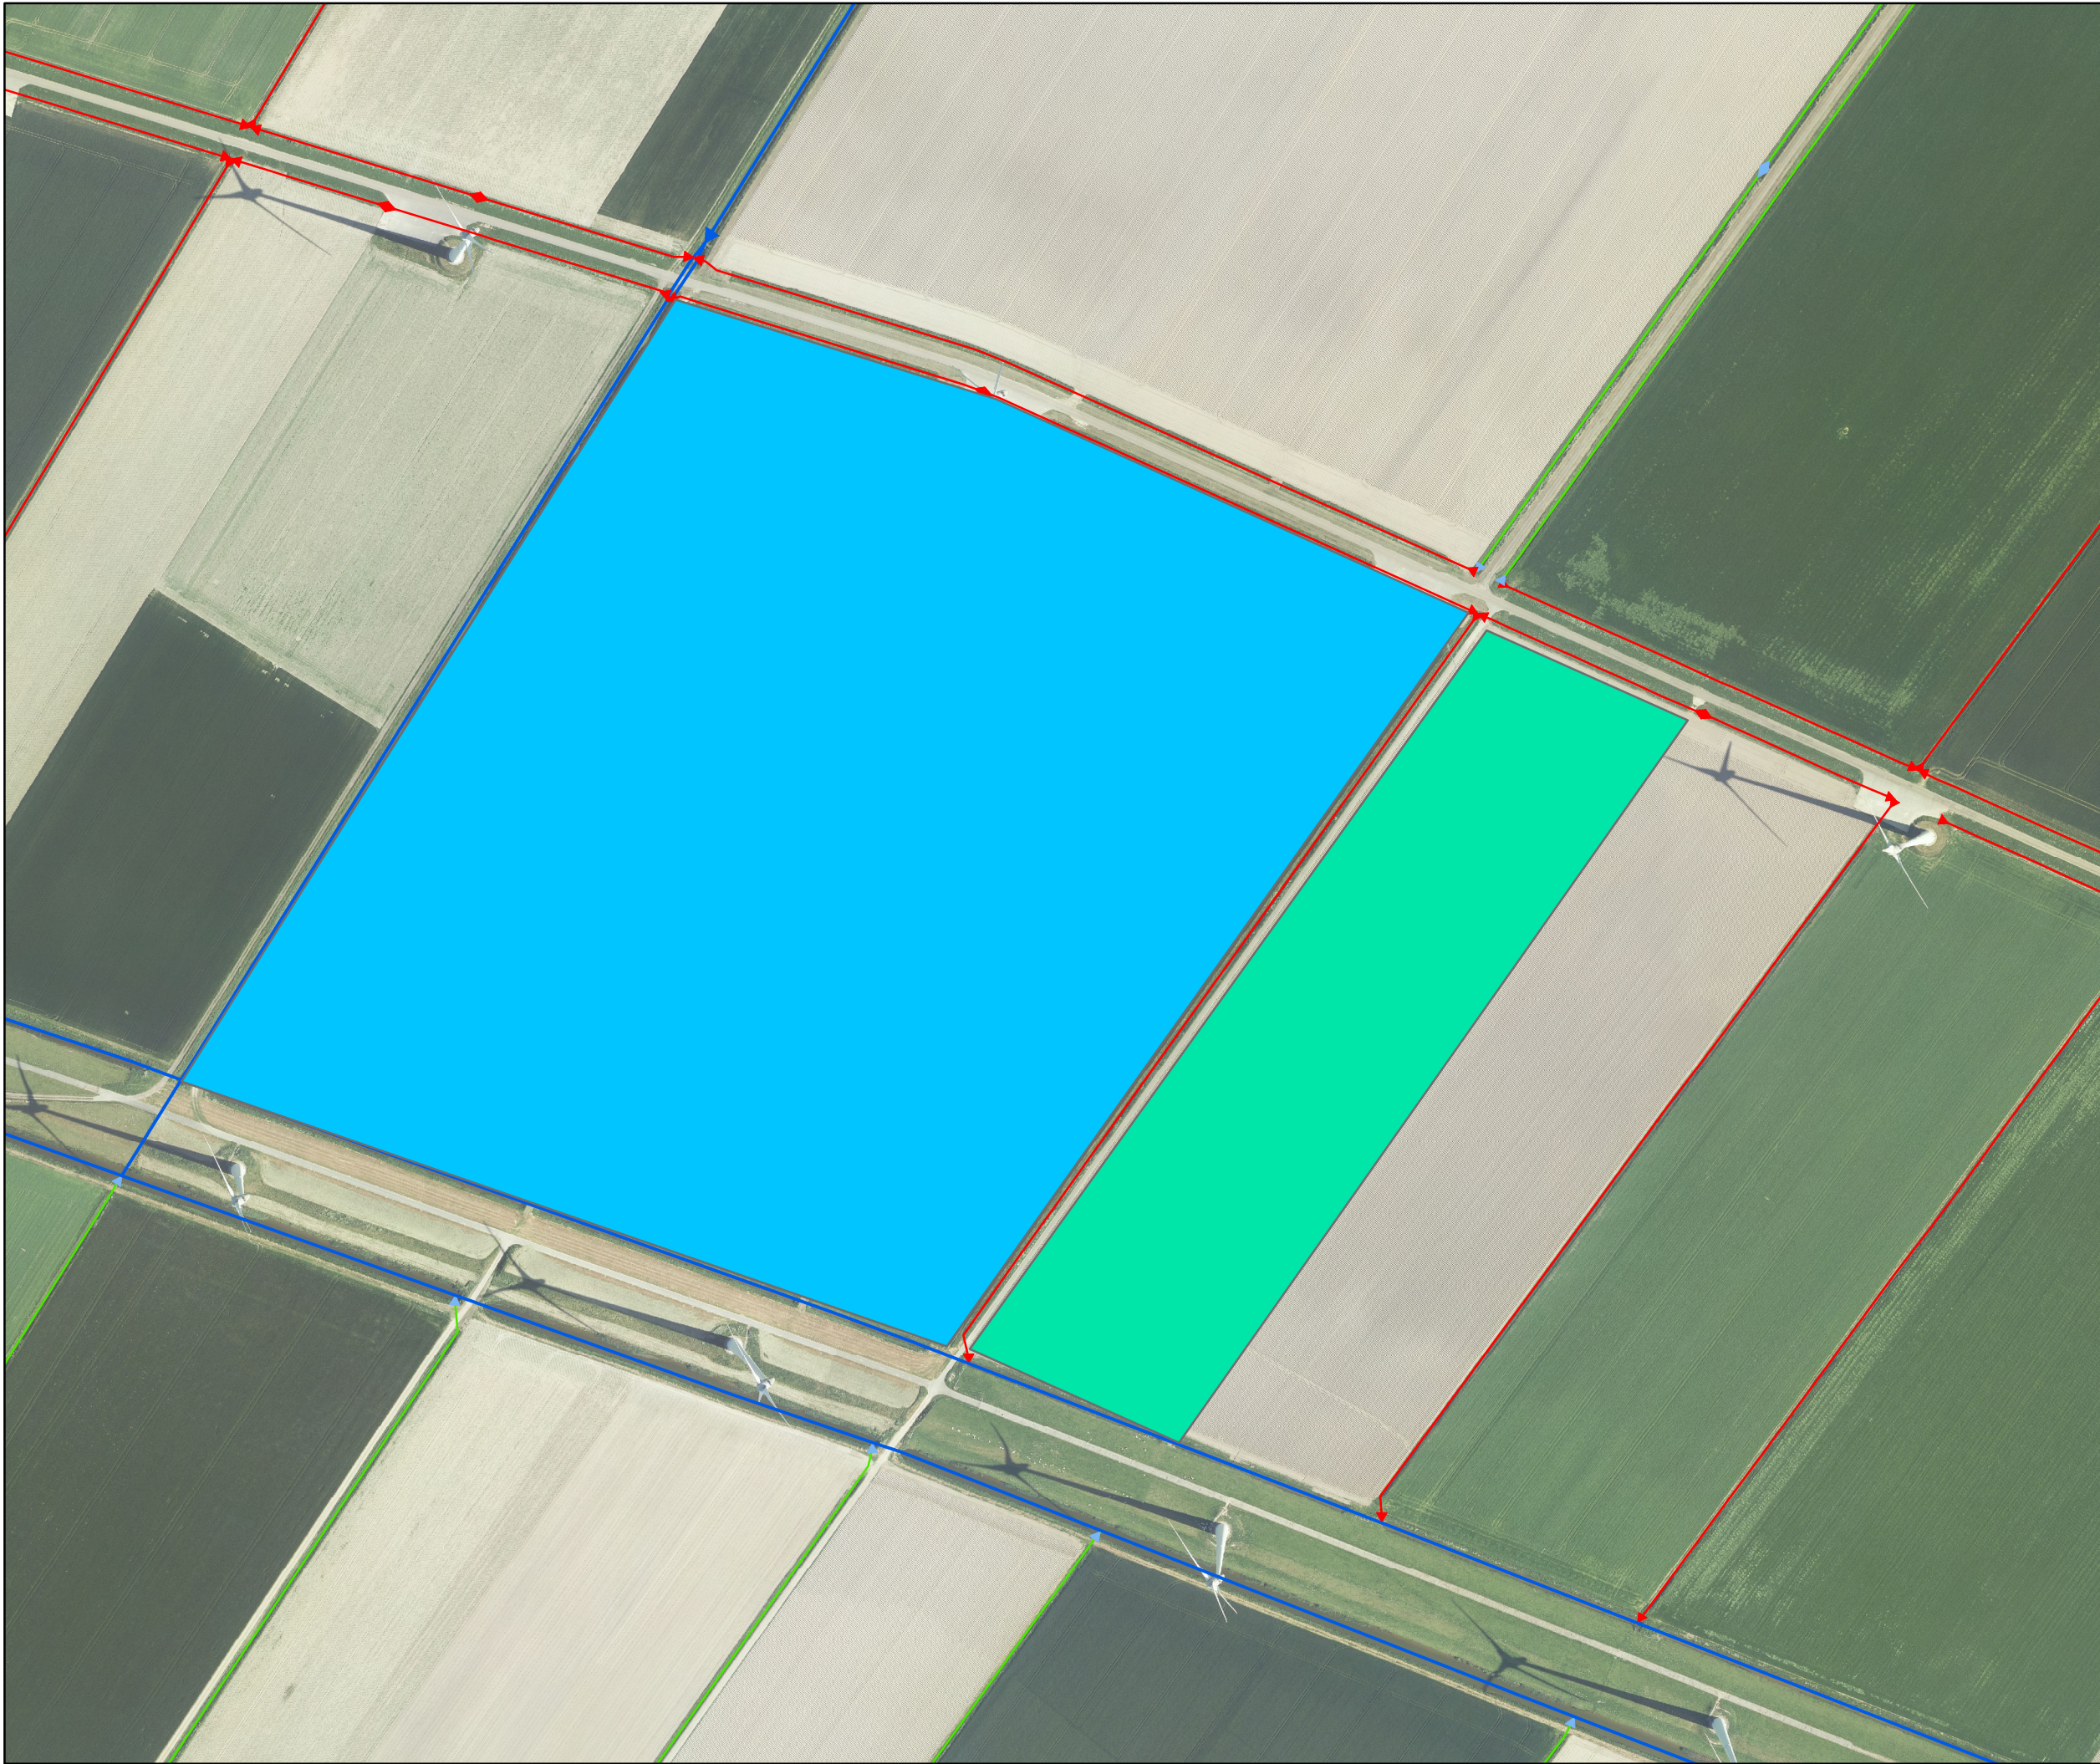

Overzicht schaal 1:20.000

Legenda

Oppervlaktelichamen

- hoofdwatgang
- schouwsloot
- sloot
- te beregenen perceel
Mts Van Mastwijk
- te beregenen perceel
Mts. Berghuis

Tekeningnr: Z/18/017545, blad 2.

Watervergunning voor het onttrekken van oppervlaktewater uit hoofdwatgang Oostpolderbermkanaal, nabij Dwarsweg 26 te Uithuizermeeden, voor het beregenen van landbouwpercelen.

Waterschap NOORDERZIJLVEST



31 juli 2018

1:3.628

RJ Rittersma

Formaat A4