
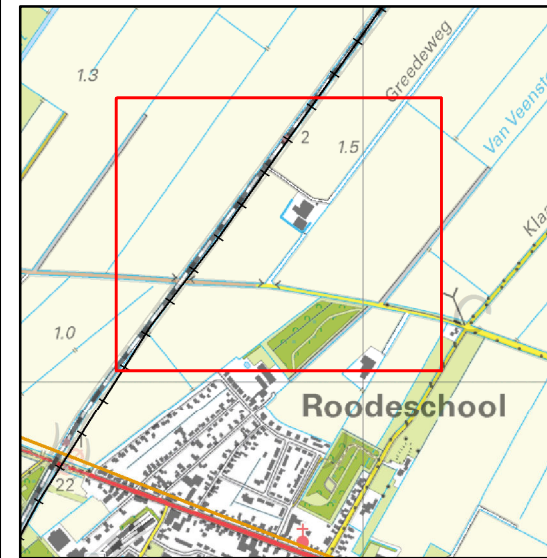


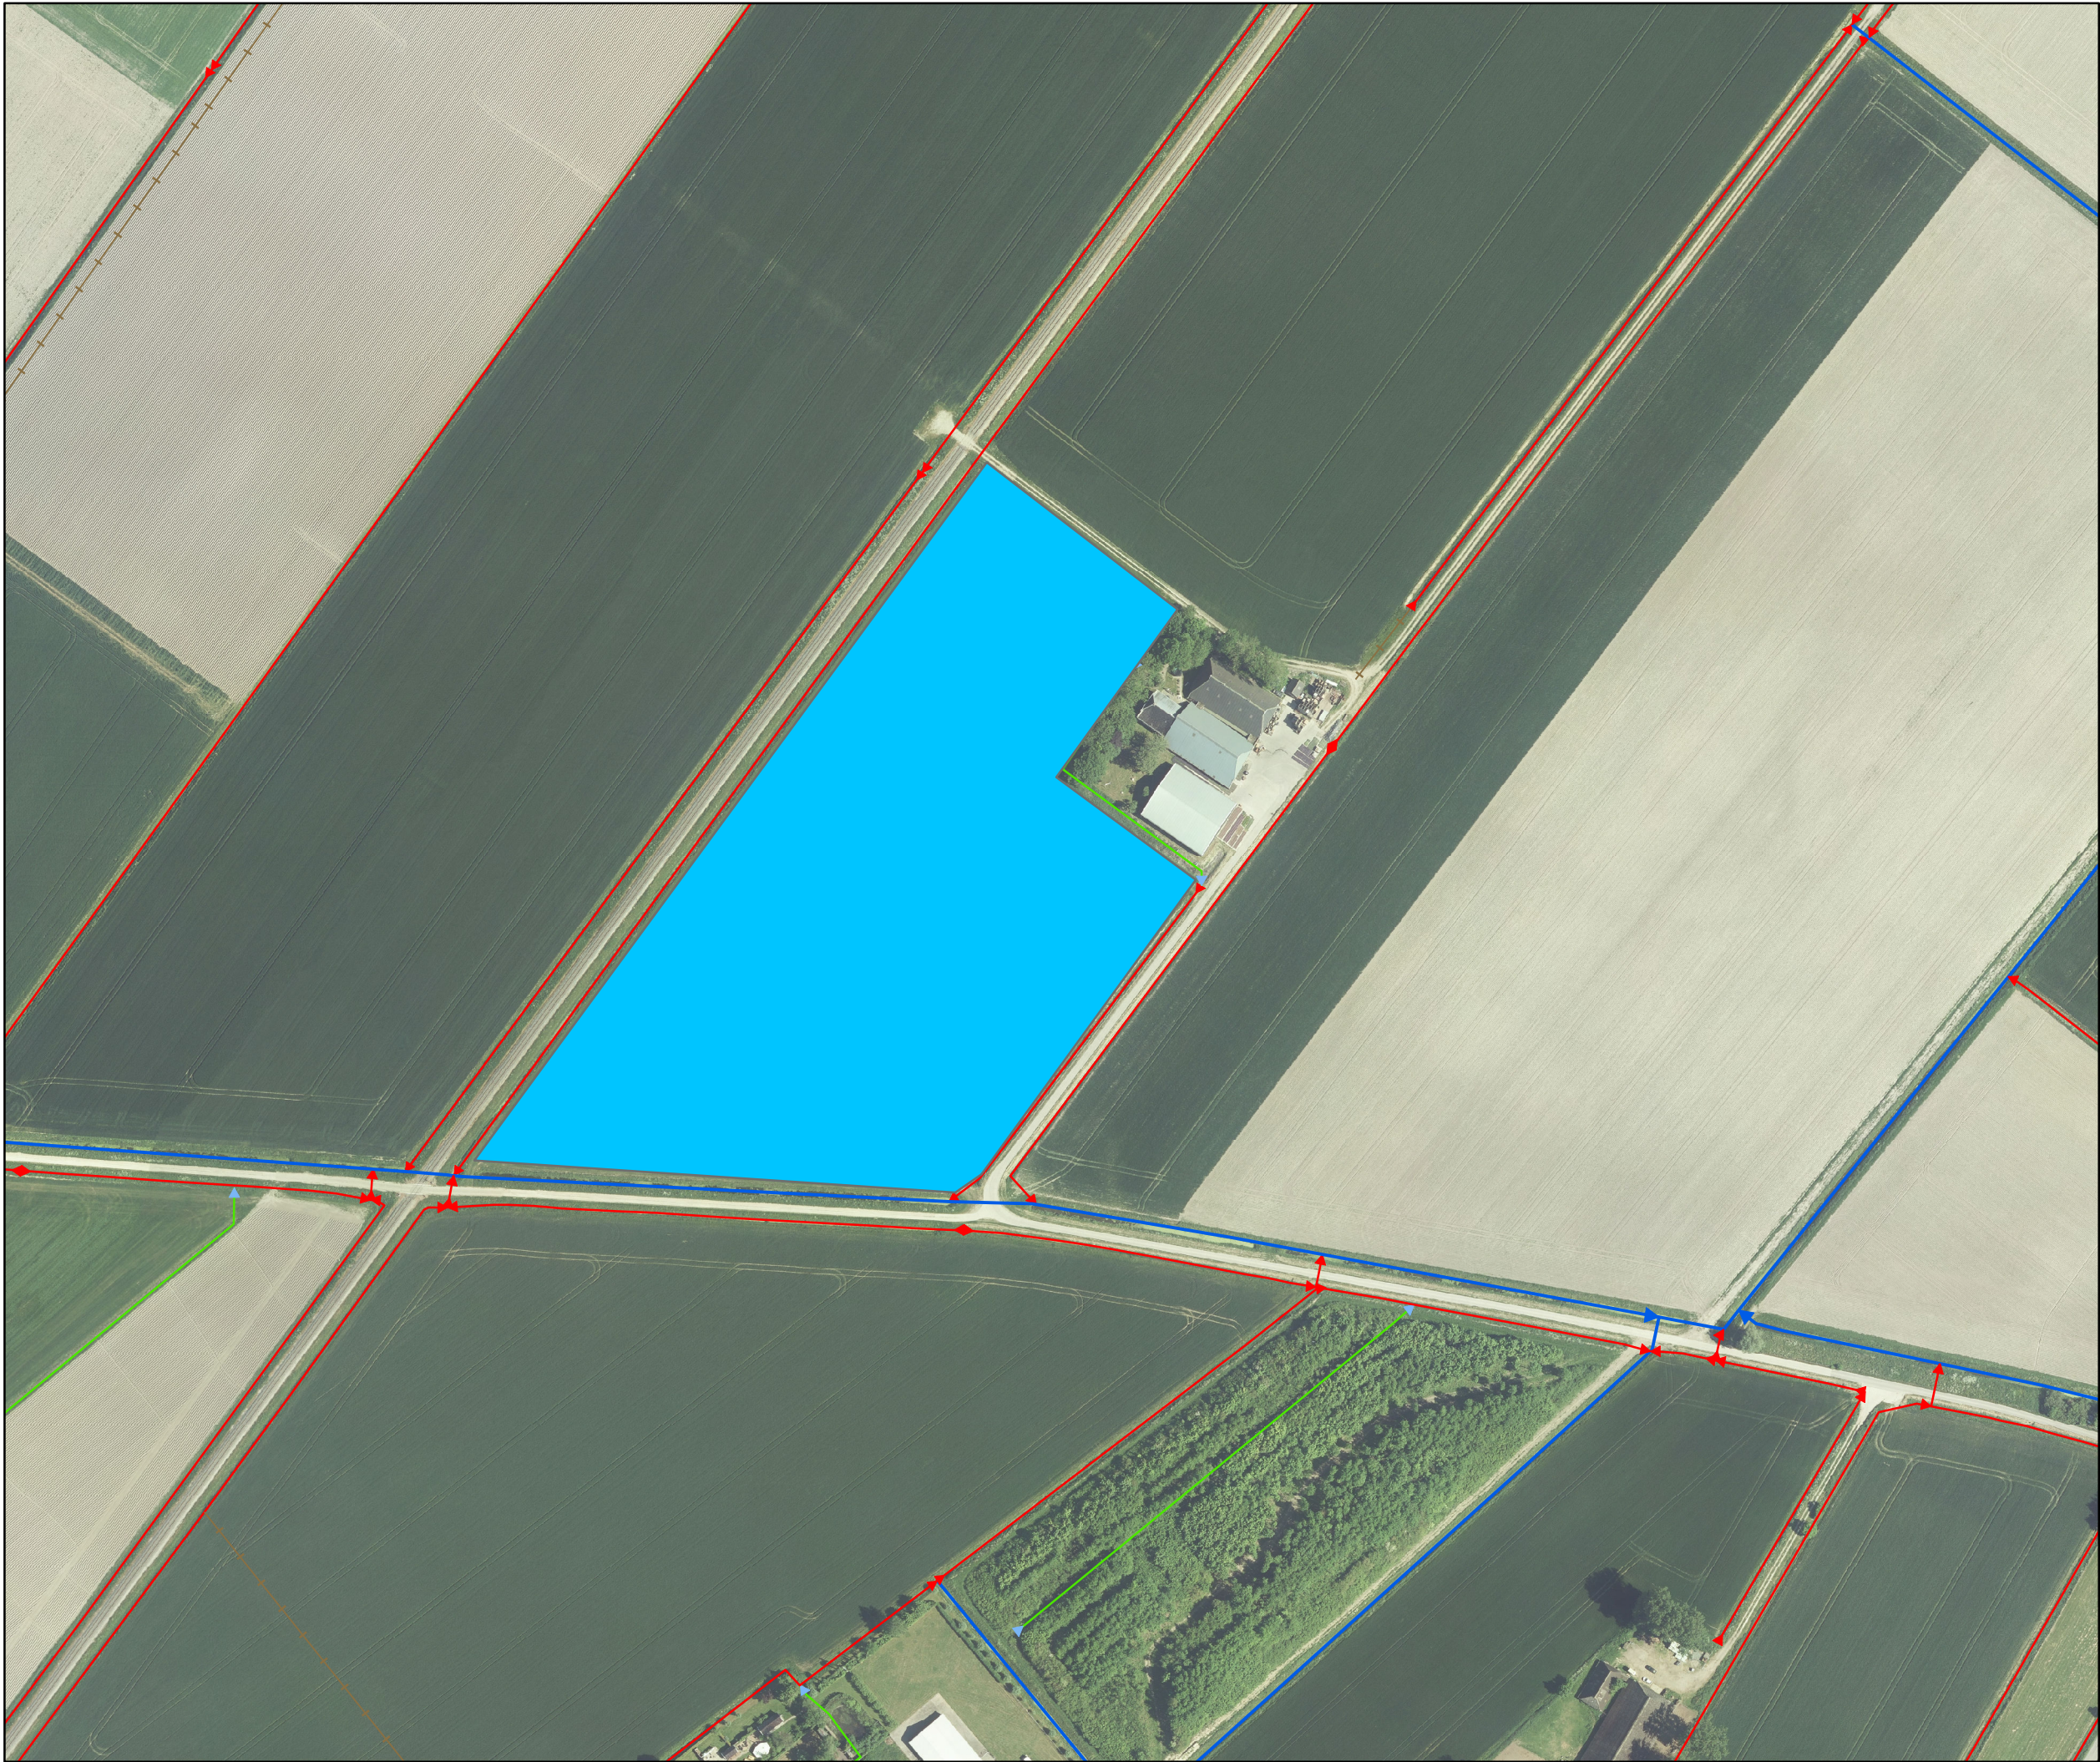

Overzicht schaal 1:20.000

Legenda

Oppervlaktelichamen

- hoofdwatergang
- schouwslot
- sloot
- te beregenen perceel
- Mts Van Mastwijk

Tekeningnr: Z/18/017545, blad 3.

Watervergunning voor het onttrekken van oppervlaktewater uit hoofdwatergang Oostpolderbermkanaal, nabij Dwarsweg 26 te Uithuizermeeden, voor het beregenen van landbouwpercelen.