



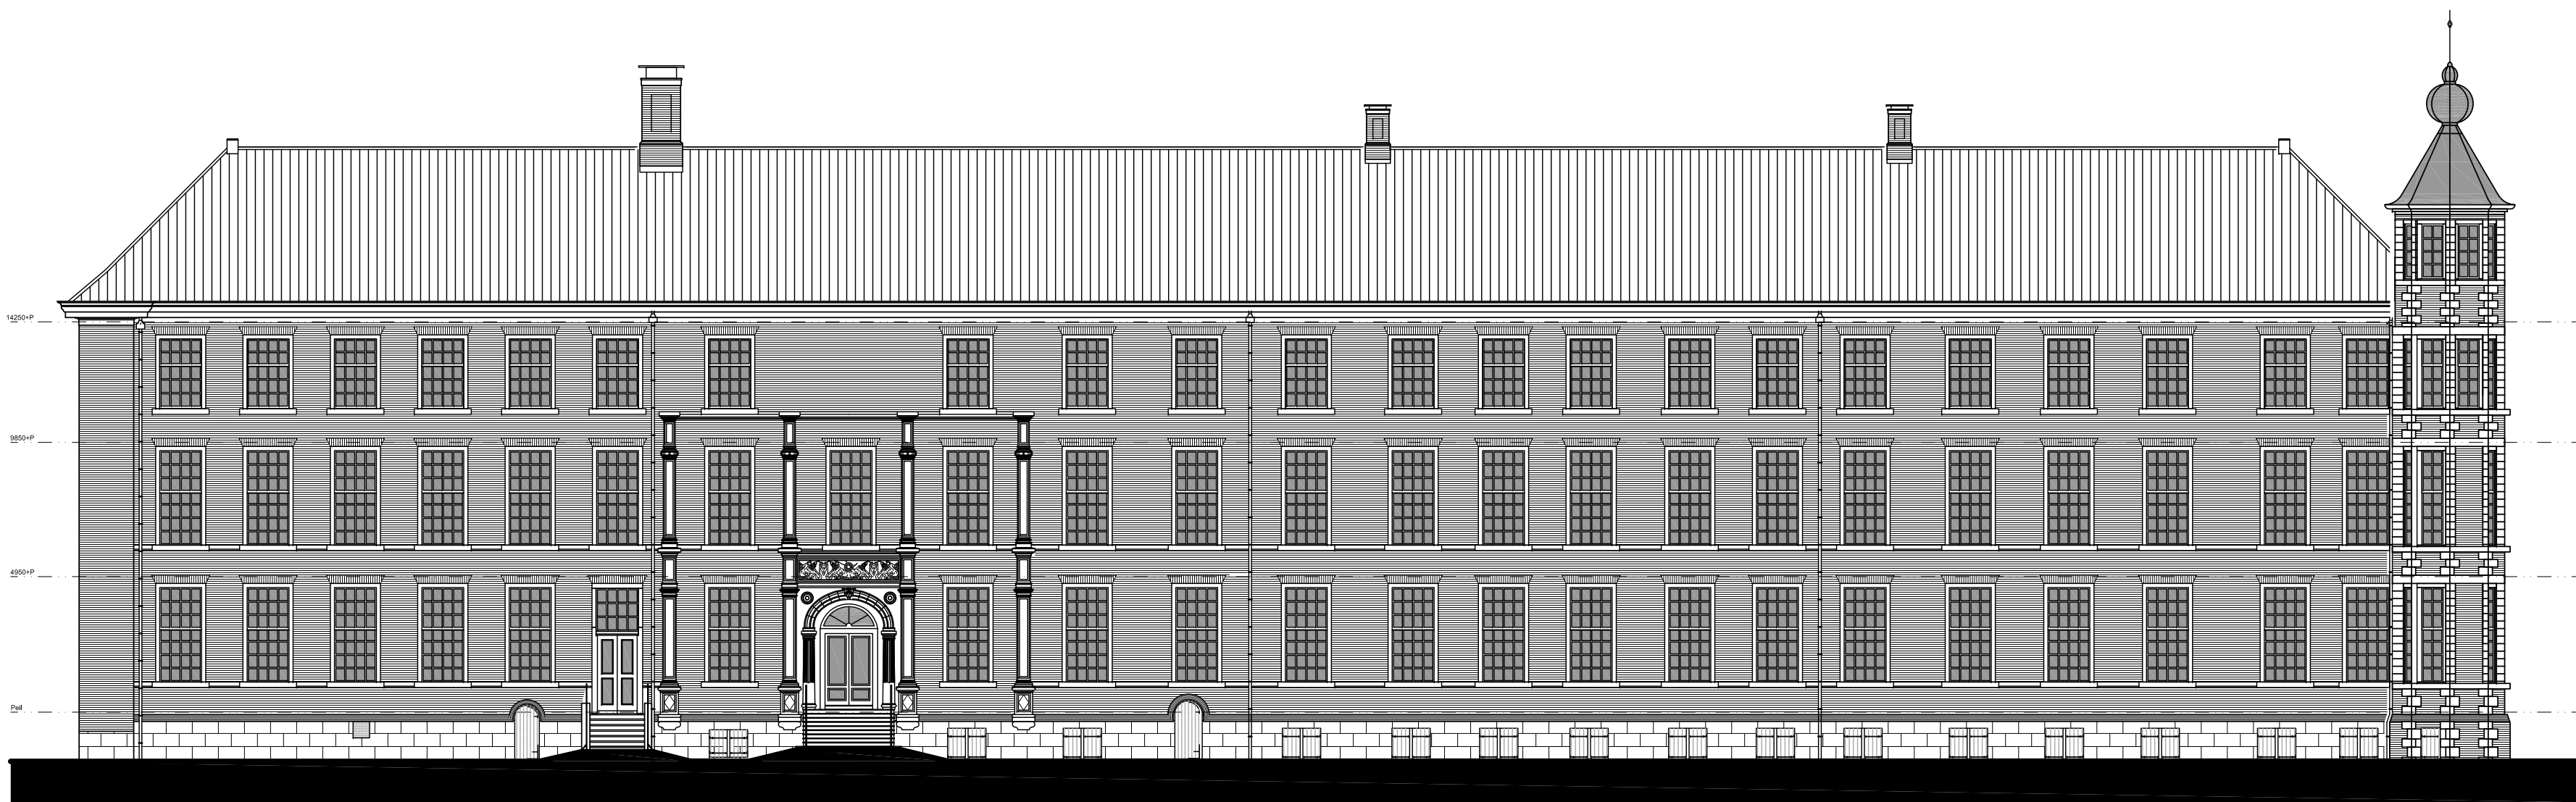

Gevelaanzicht Zuid
- bestaande situatie




Gevelaanzicht Oost
- bestaande situatie

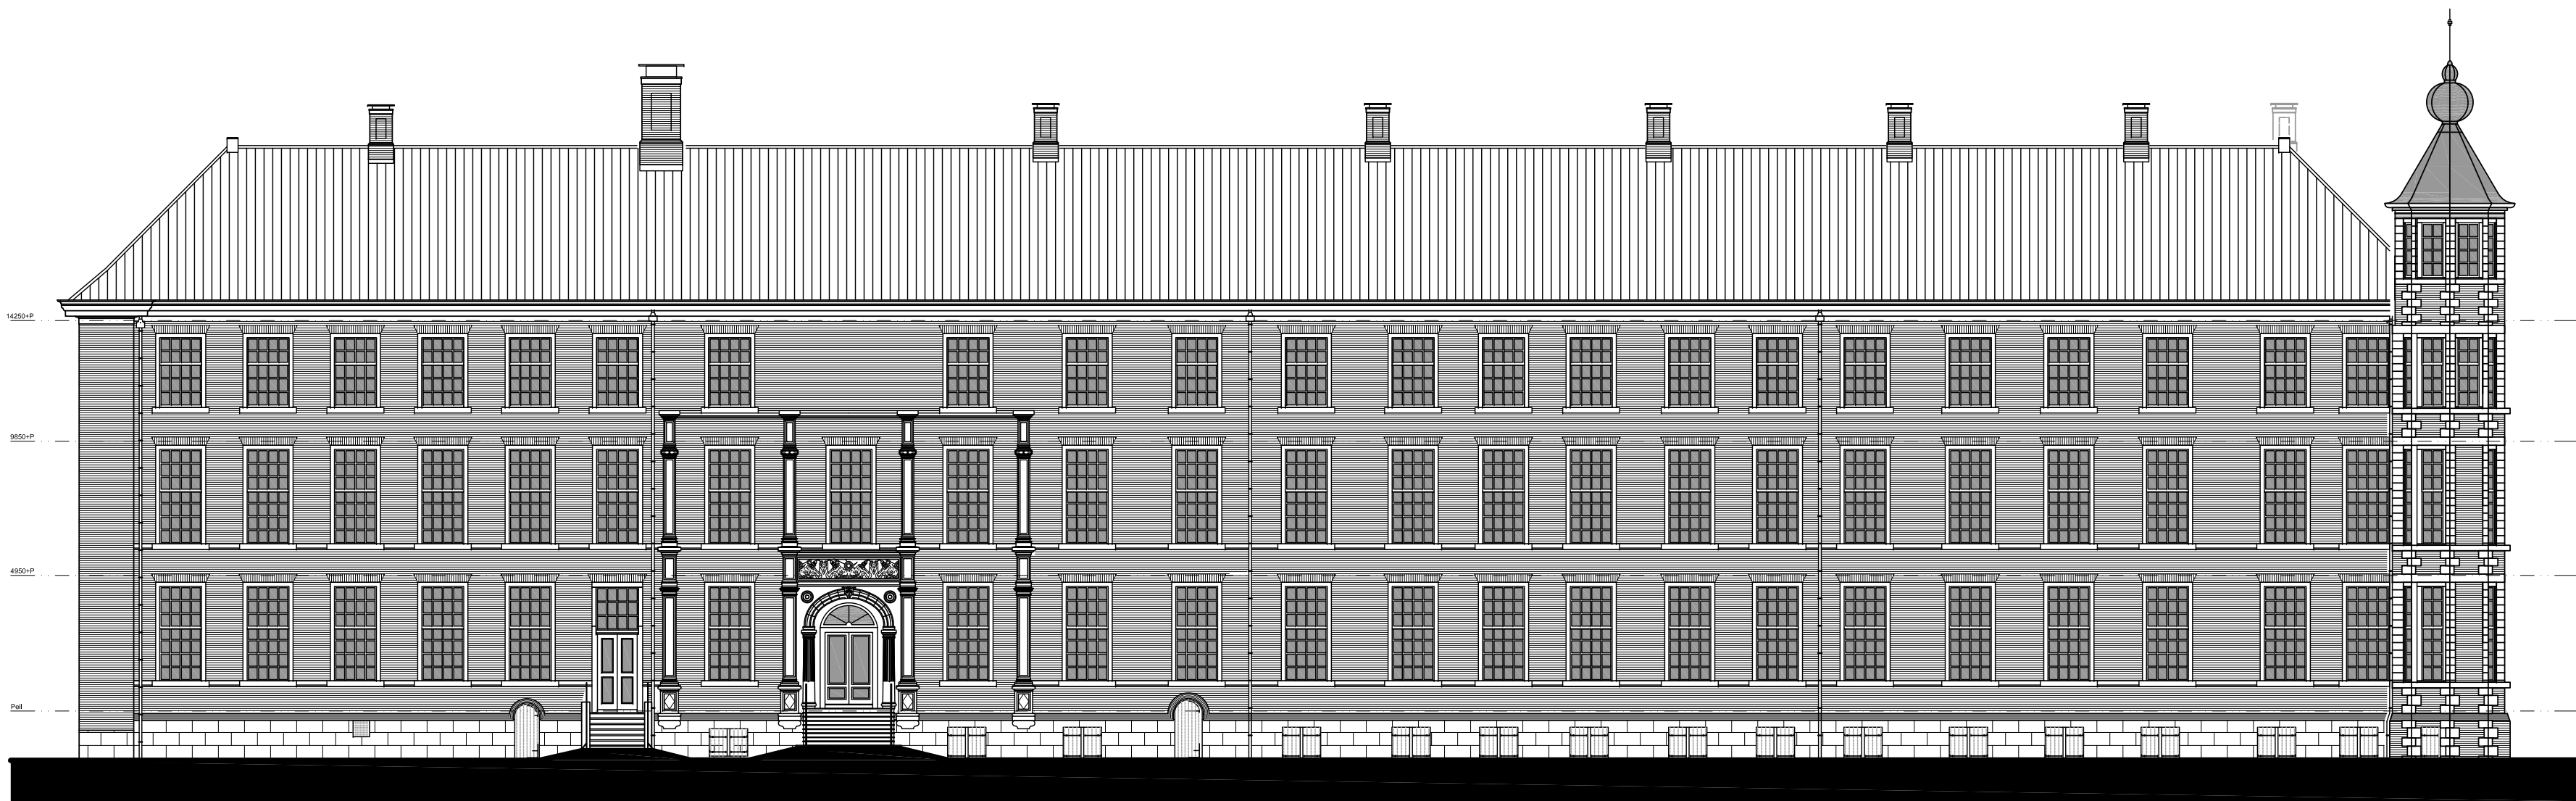

Gevelaanzicht Zuid
- nieuwe situatie



Gevelaanzicht Oost
- nieuwe situatie

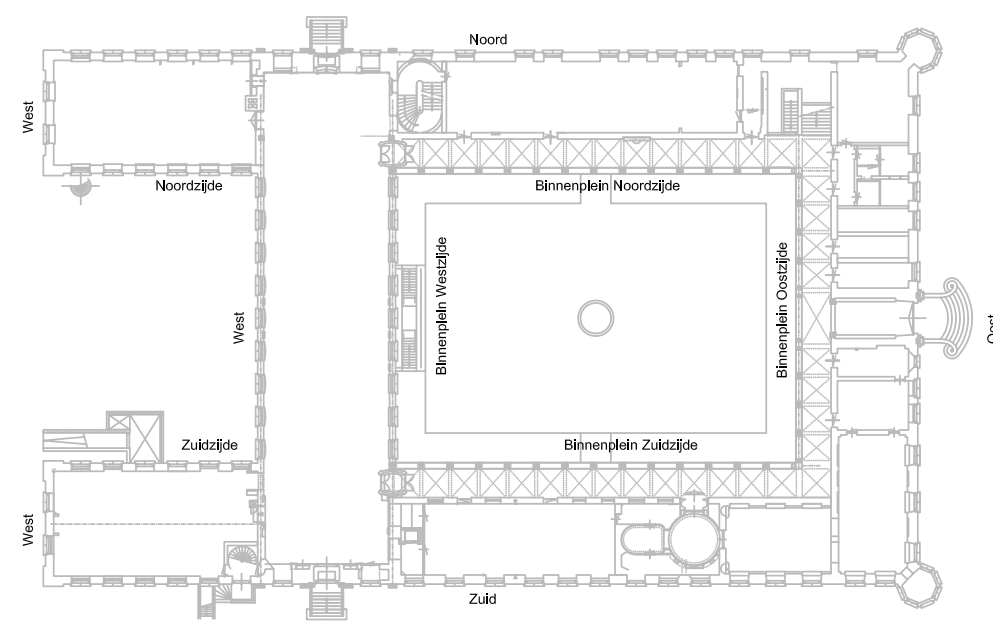

Brandwerende vzn Geb. A KMA

KMA A

Specificatie:

Gevelaanzichten (Buitenzijde)

- Zuid, bestaand en nieuw

- Oost, bestaand en nieuw

Objectnummer:	44D02	Getekend:	M.A.A. de Zeeuw
Gebouwnummer:	A	Gecontroleerd:	
Besteknummer:	P-2001516-P-010-39	Datum:	01-05-2017
Projectnummer:	2001516	Schaal:	1:200
Fase:	Omgevingsvergunning	Formaat:	A1
Versie:	A	Documentcode:	2001516-Faseonafh-BT-007

**Gemeente Breda**


**Bijlage 12 bij besluit**
2017-2805-V1

**Rijksvastgoedbedrijf**
Ministerie van Binnenlandse Zaken en
Koninkrijksrelaties

Blad:
B7.1 van
Directie - Vastgoedbeheer
Afdeling - E&R Defensie
Herculeslaan 1
3584 AB
Utrecht
plottedatum: 21/08/17




Gevelaanzicht Noord
- bestaande situatie

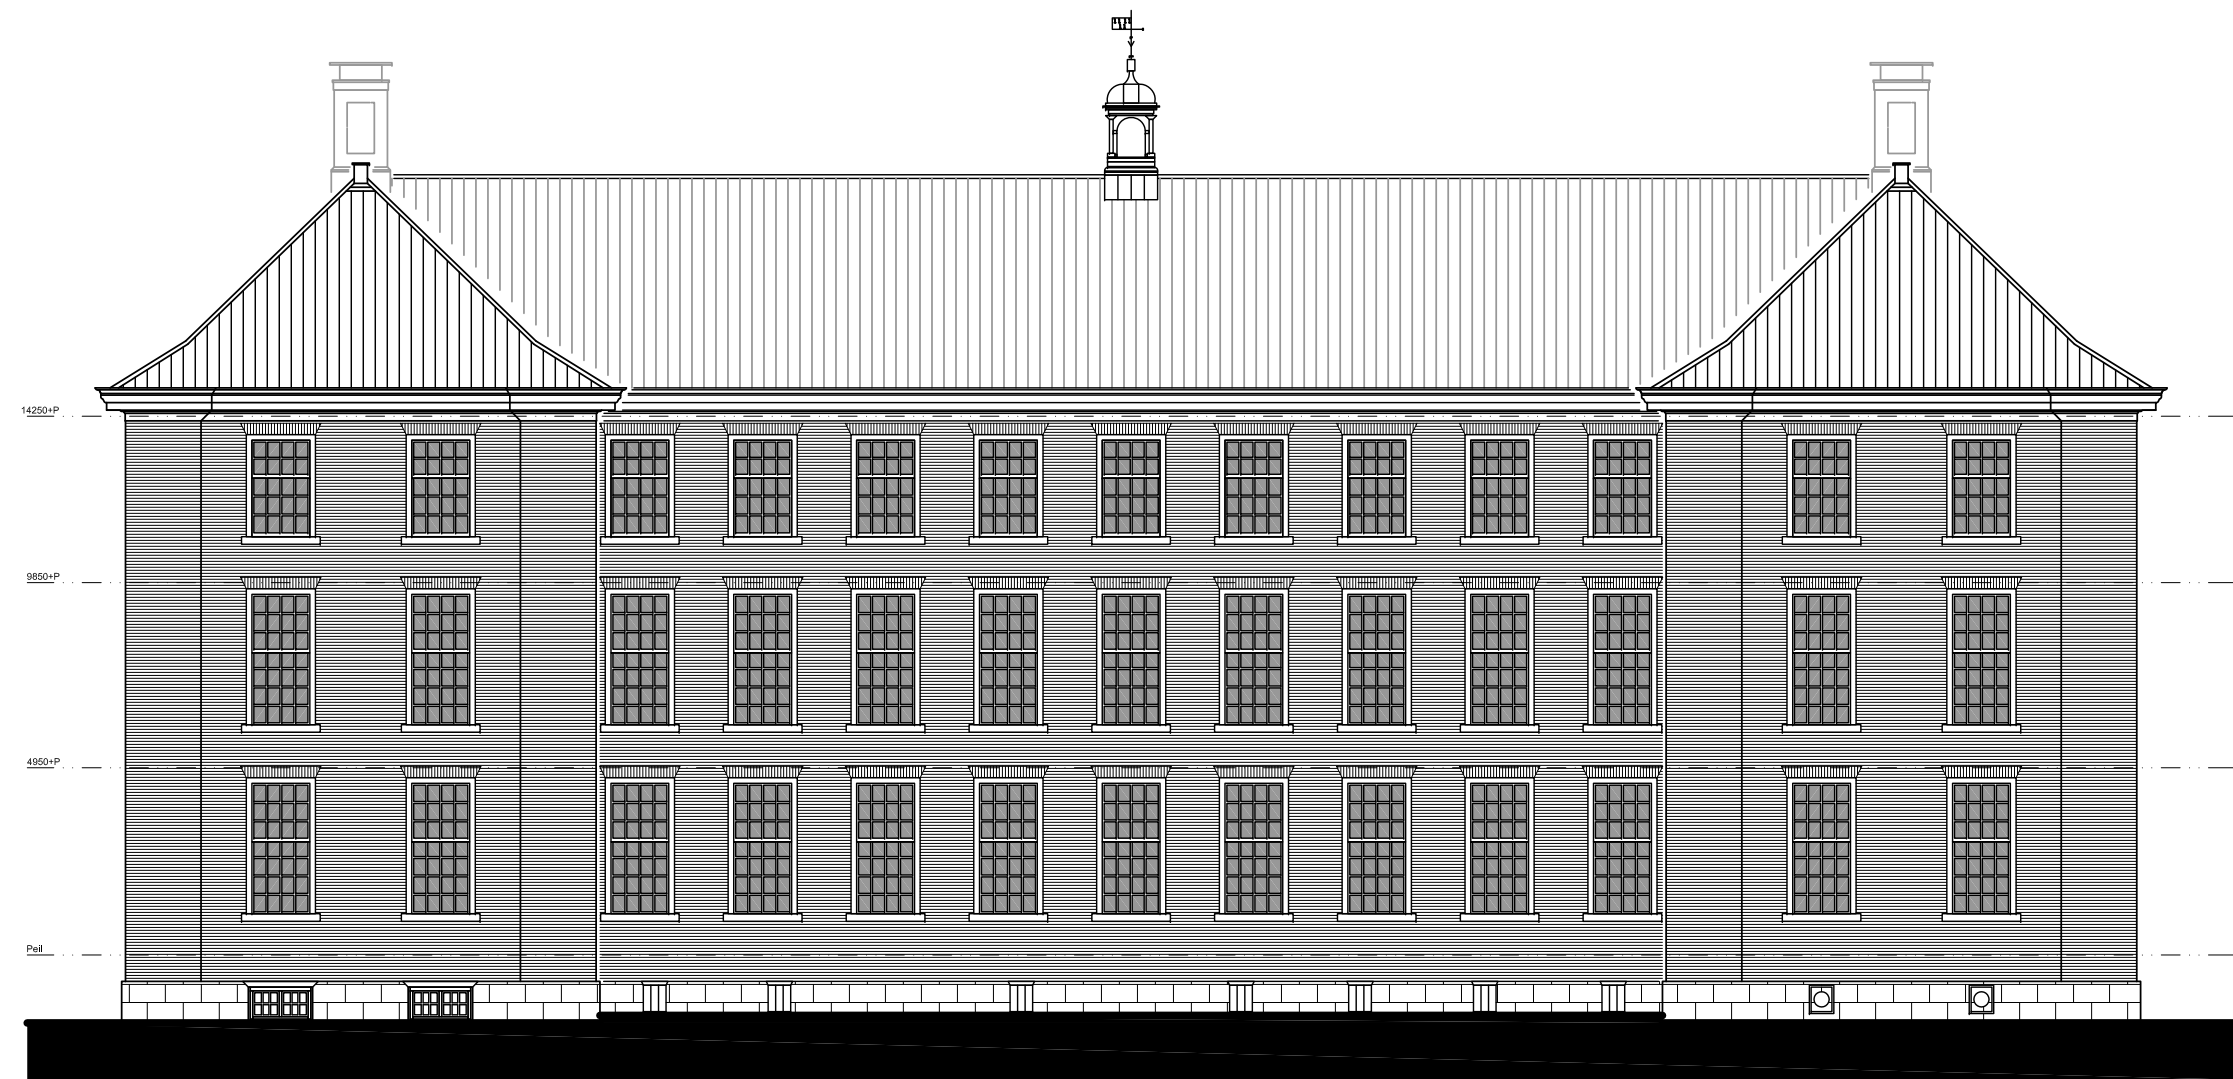


Gevelaanzicht West
- bestaande situatie



Gevelaanzicht Noord
- nieuwe situatie

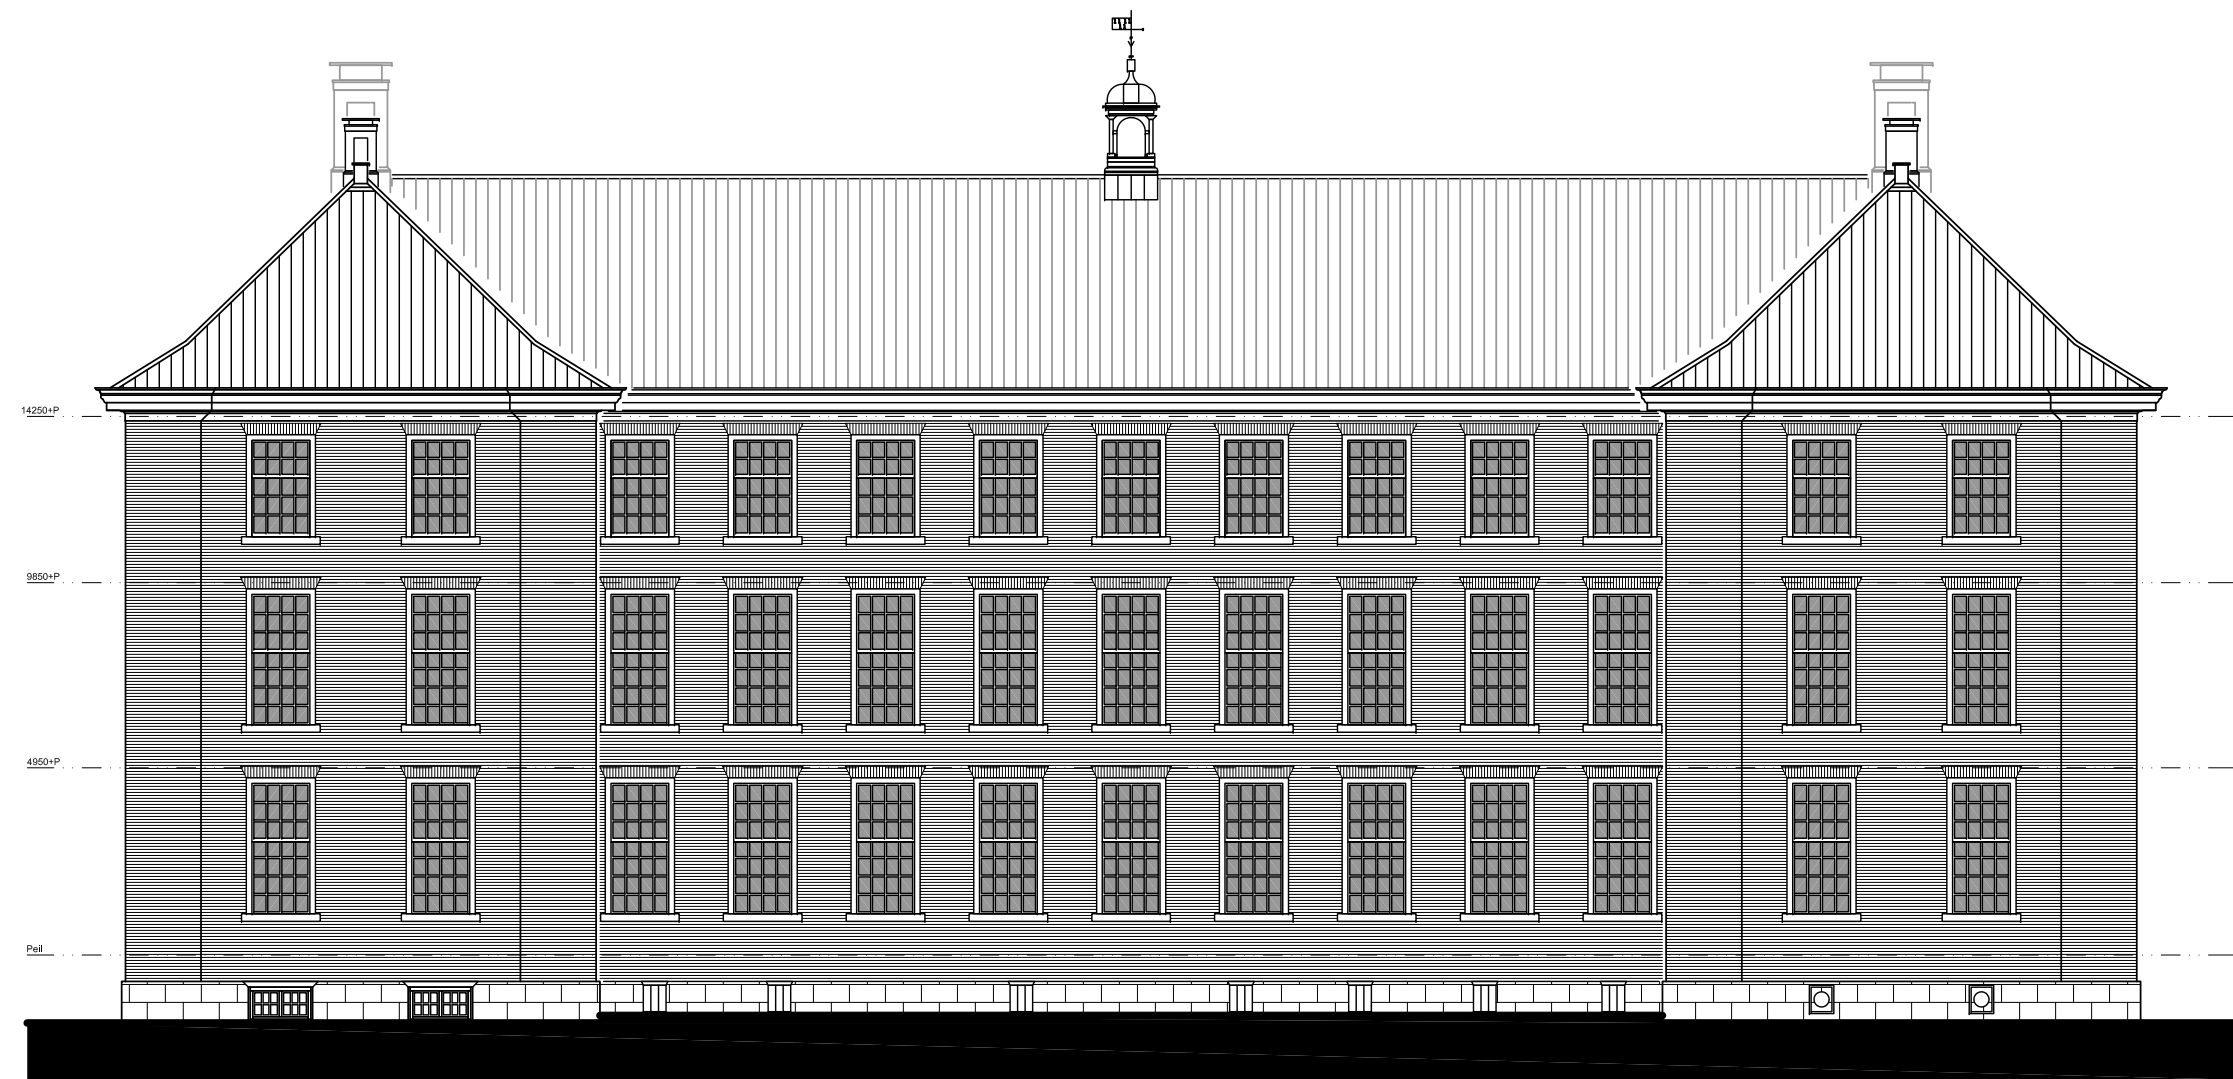

Gevelaanzicht West
- nieuwe situatie

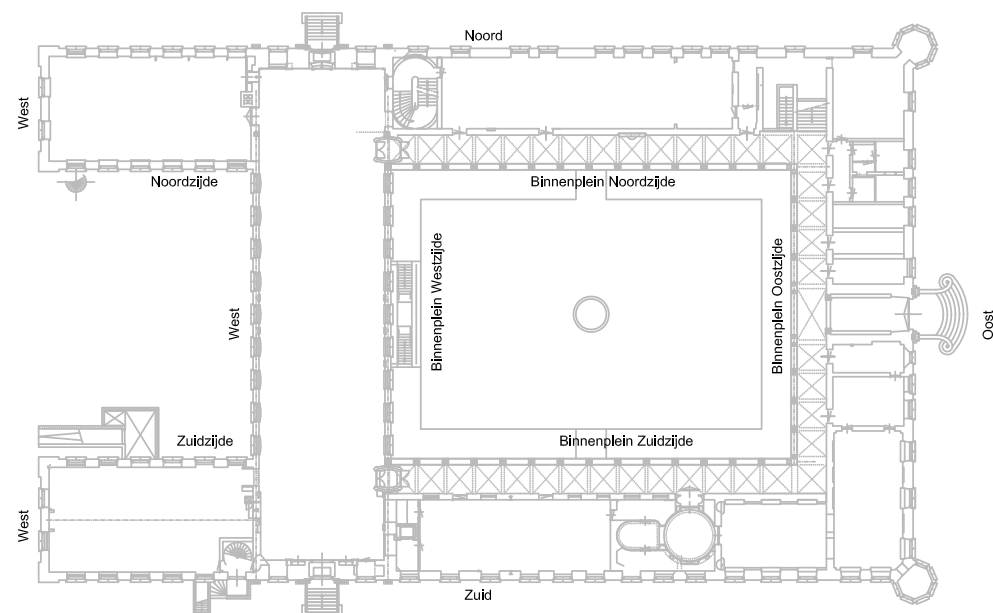

Brandwerende vzn Geb. A KMA

KMA A

Specificatie:

Gevelaanzichten (Buitenzijde)

- Noord, bestaand en nieuw

- West, bestaand en nieuw

Objectnummer:	44D02	Getekend:	M.A.A. de Zeeuw
Gebouwnummer:	A	Gecontroleerd:	
Besteknummer:	P-2001516-P-010-39	Datum:	01-05-2017
Projectnummer:	2001516	Schaal:	1:200
Fase:	Omgevingsvergunning	Formaat:	A1
Versie:	A	Documentcode:	2001516-Faseonafh-BT-007




Rijksvastgoedbedrijf

Ministerie van Binnenlandse Zaken en Koninkrijksrelaties


Blad:
B7.2 van

Directie - Vastgoedbeheer
Afdeling - E&R Defensie
Herculeslaan 1
3584 AB
Utrecht

plaatdatum: 22/08/17

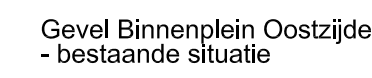


Modatum: 21/08/17

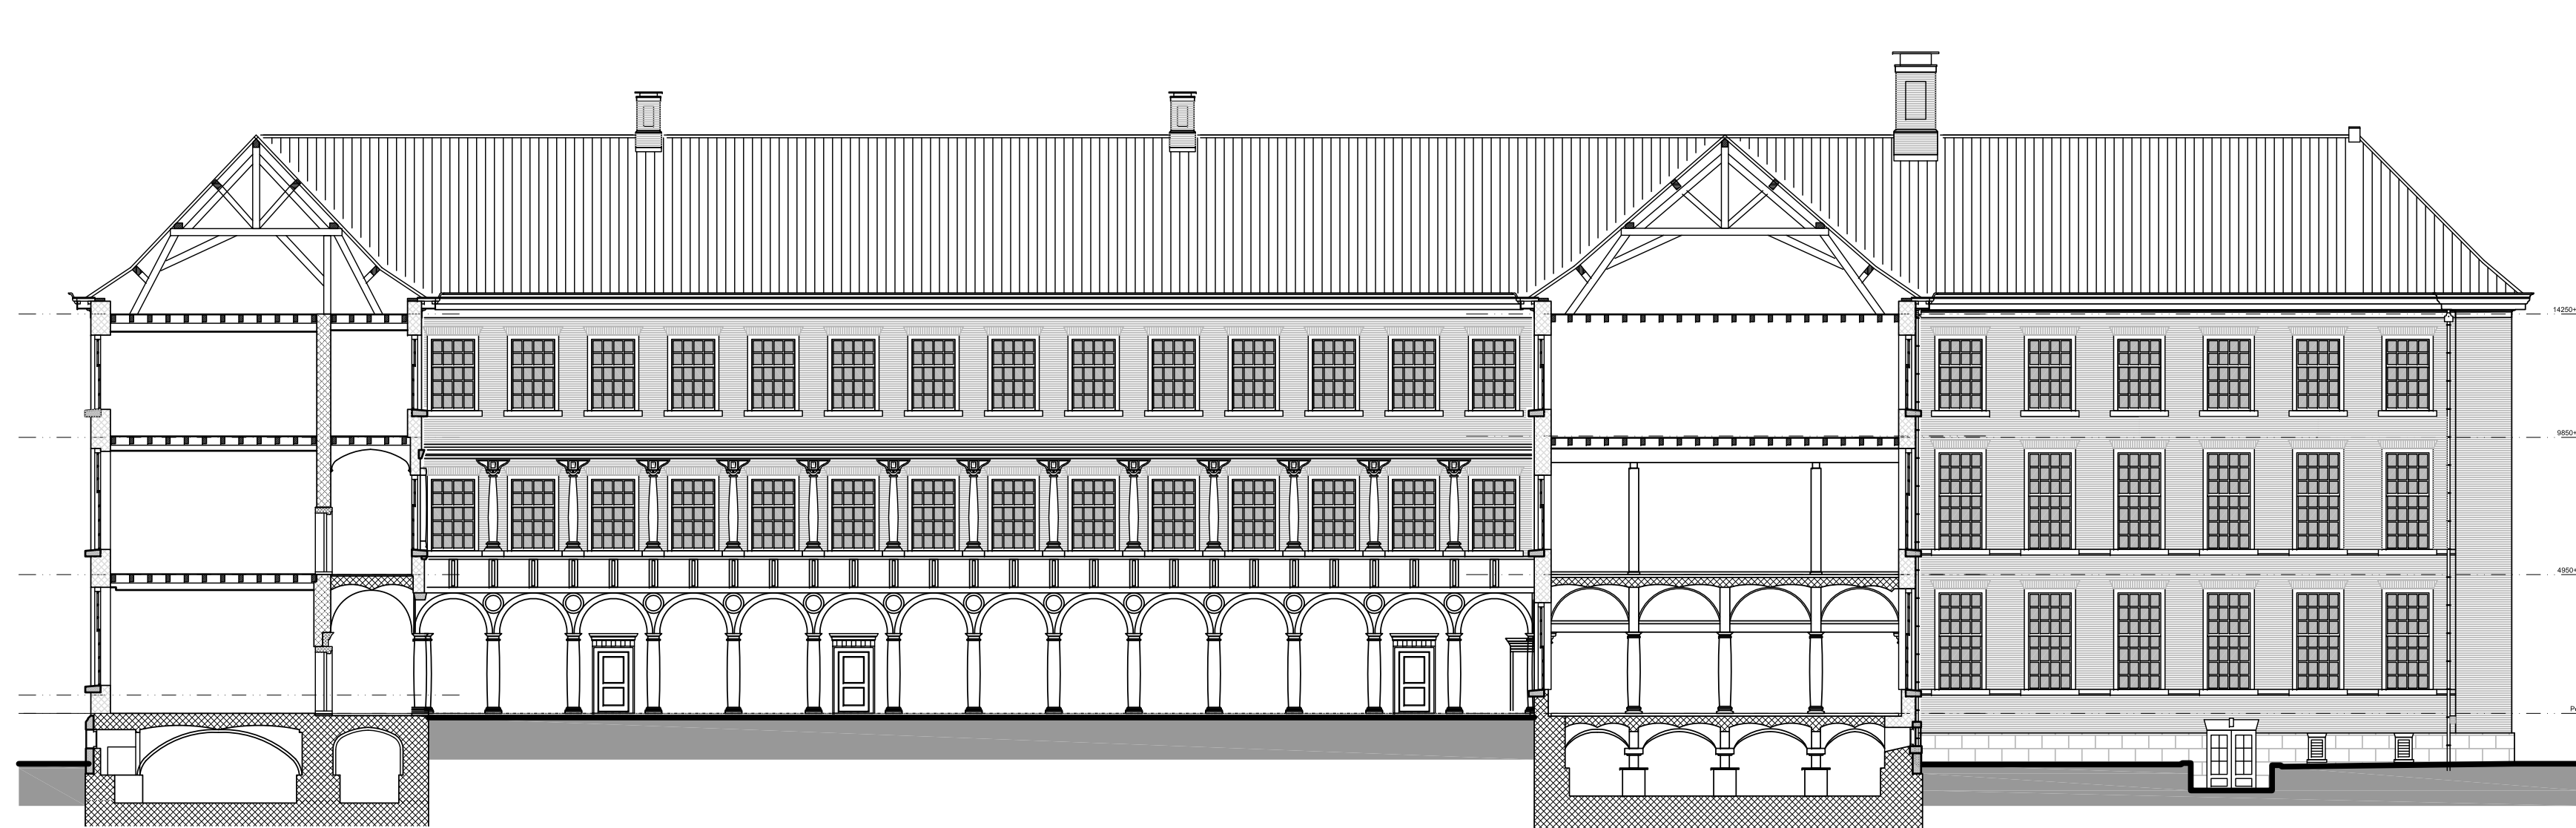


Gevel Binnenplein Zuidzijde
- bestaande situatie

Gevelaanzicht Zuidzijde
- bestaande situatie


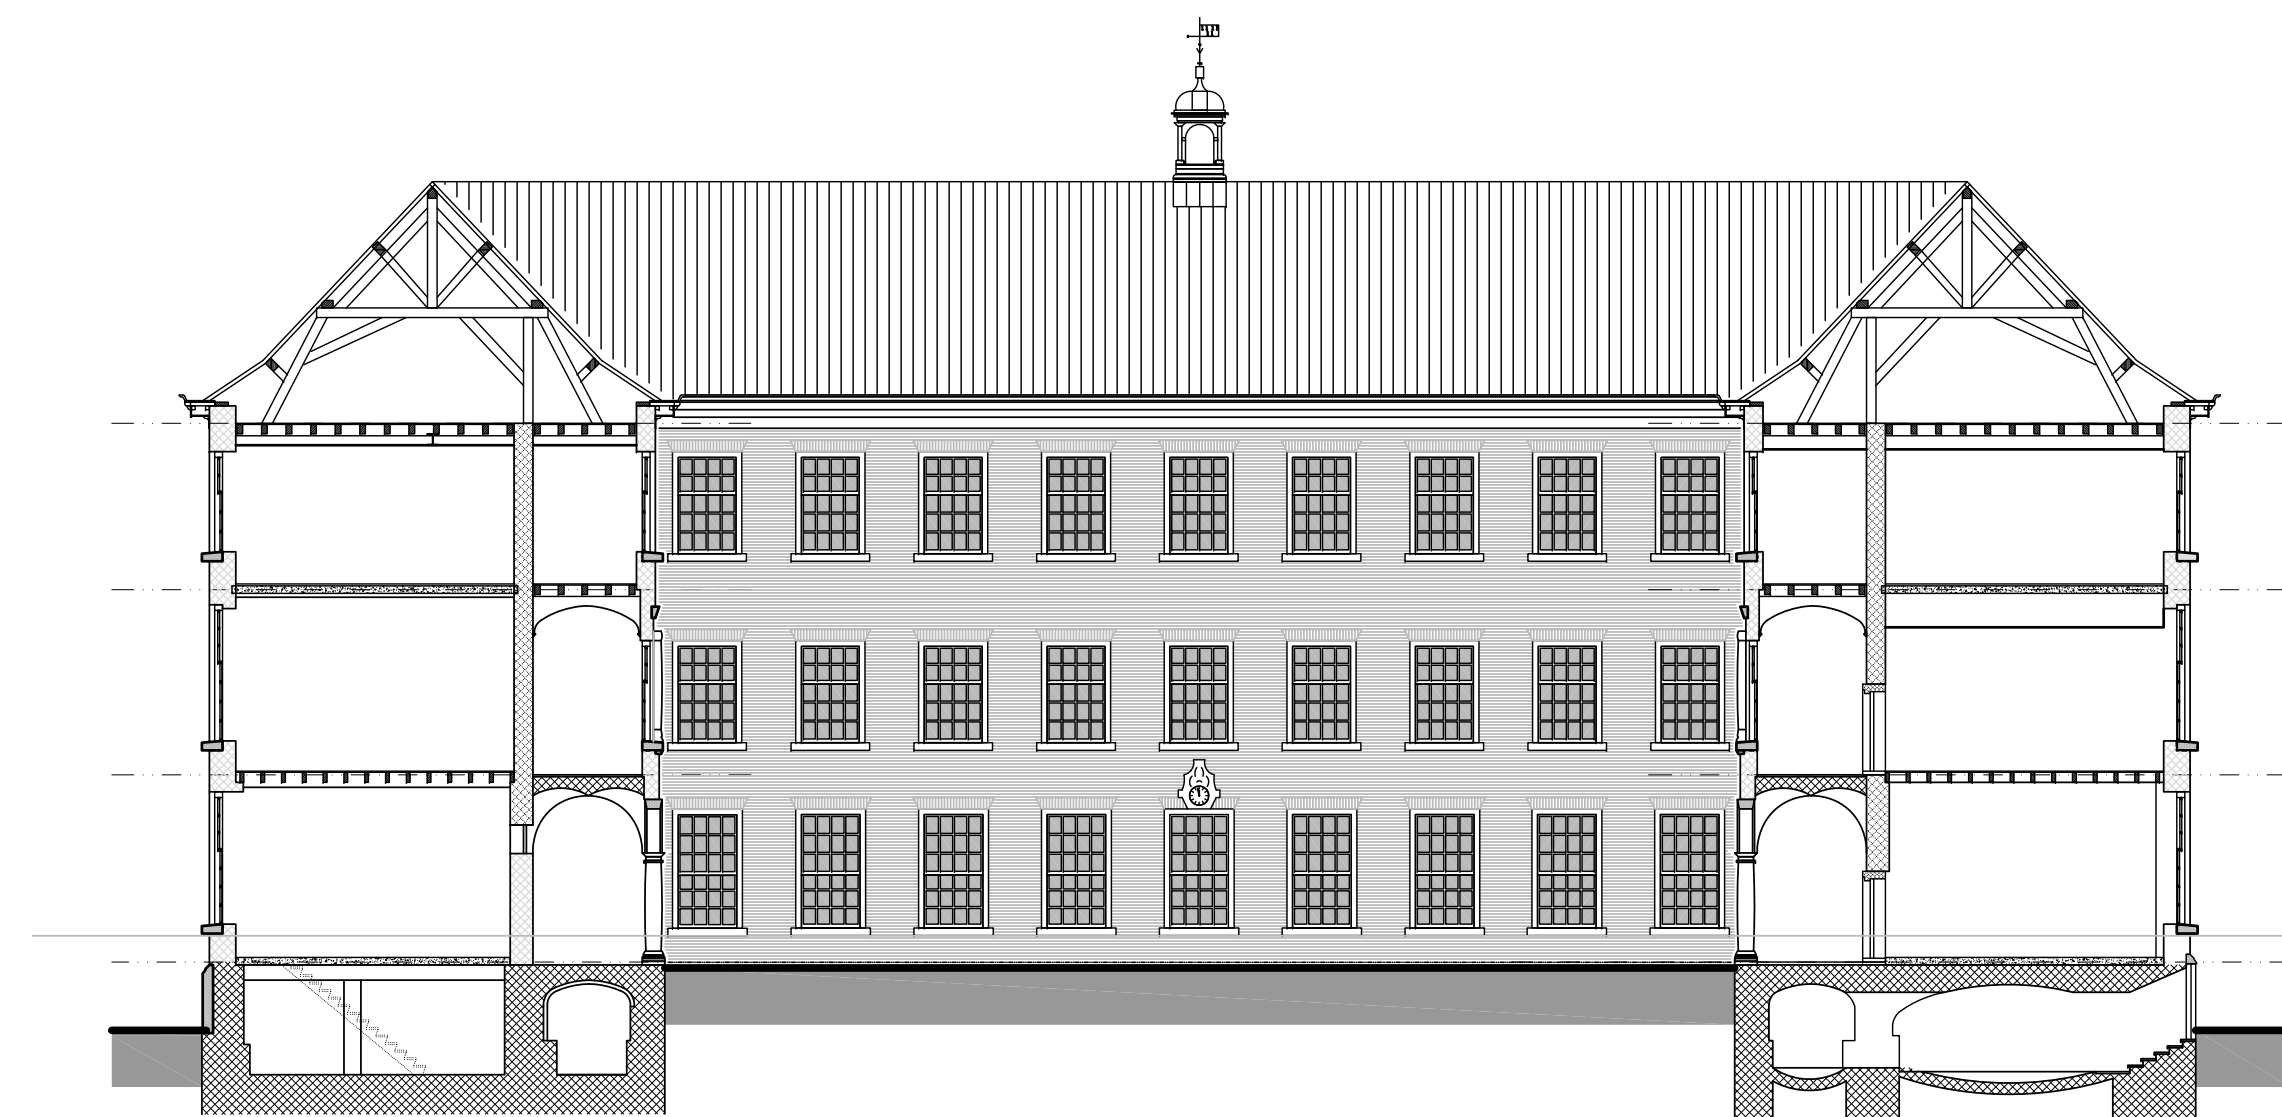


Gevel Binnenplein Westzijde
- bestaande situatie

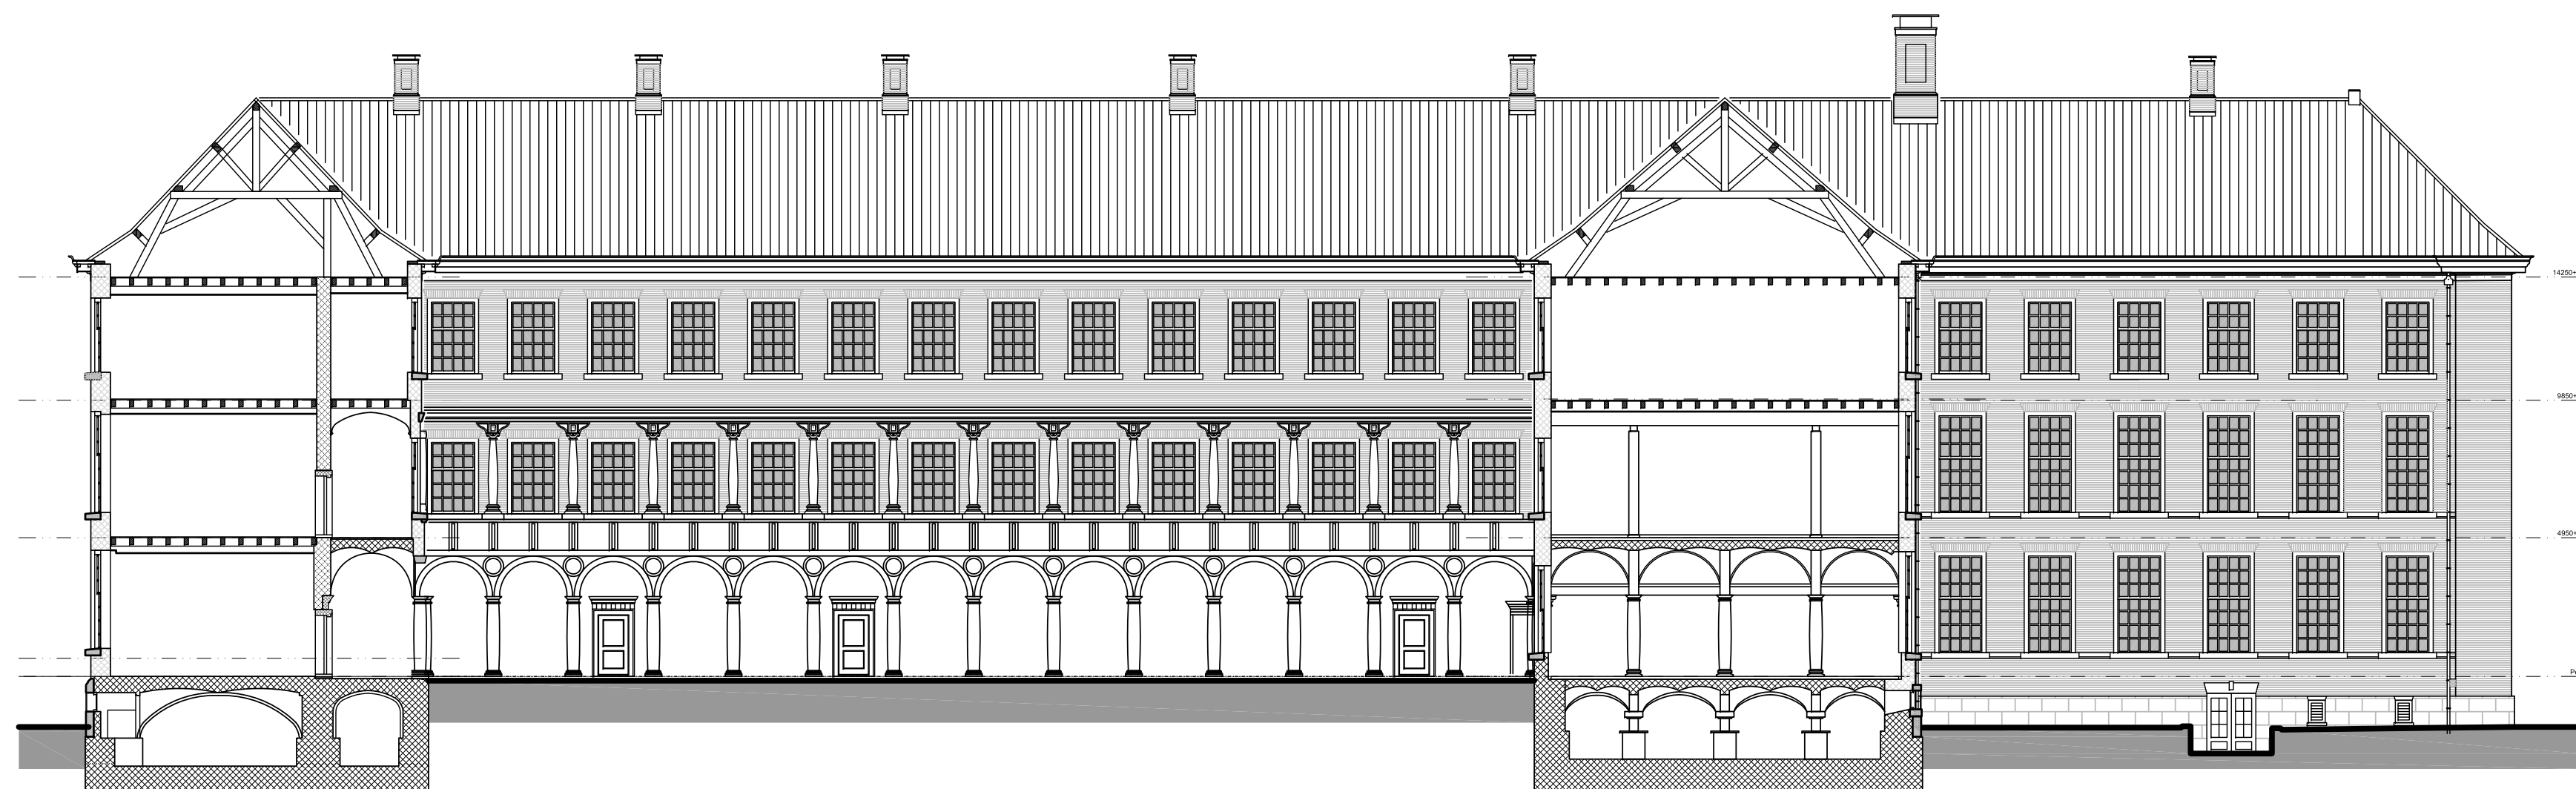

Gevel Binnenplein Zuidzijde
- nieuwe situatie

Gevelaanzicht Zuidzijde
- nieuwe situatie

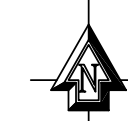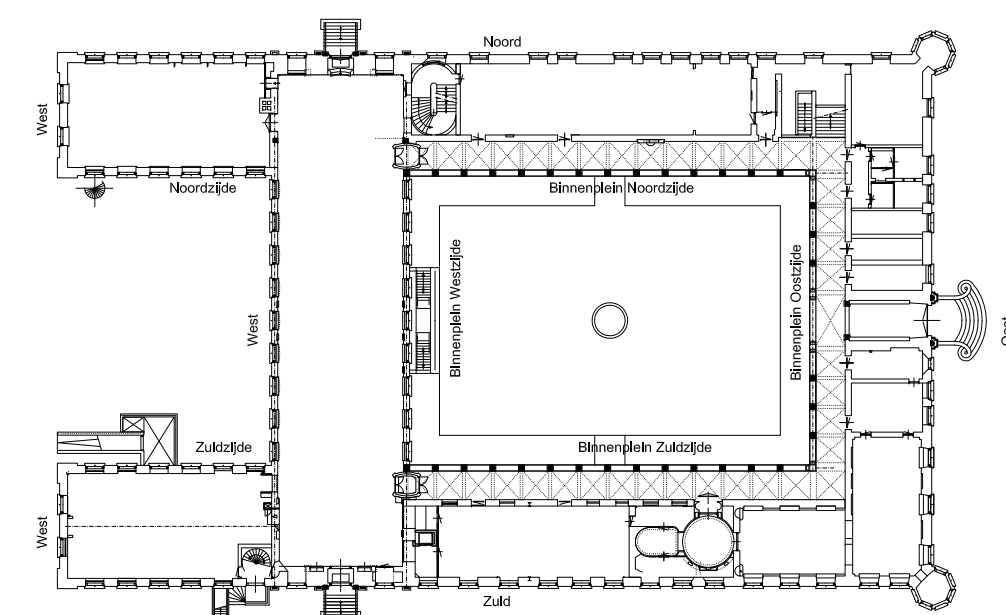

Brandwerende vzm Geb. A KMA
KMA A

Specificatie:
Gevelaanzichten (Binnenplein)
- Zuid, bestaand en nieuw
- West, bestaand

Objectnummer:	44D02	Getekend:	M.A.A. de Zeeuw
Gebouwnummer:	A	Gecontroleerd:	
Besteknummer:	P-2001516-P-010-39	Datum:	01-05-2017
Projectnummer:	2001516	Schaal:	1:200
Fase:	Omgevingsvergunning	Formaat:	A1
Versie:	A	Documentcode:	2001516-Faseonafh-BT-008



Blad:
B8.2 van
Directie - Vastgoedbeheer
Afdeling - E&R Defensie
Herculeslaan 1
3584 AB
Utrecht

plaatdatum: 22/08/17