


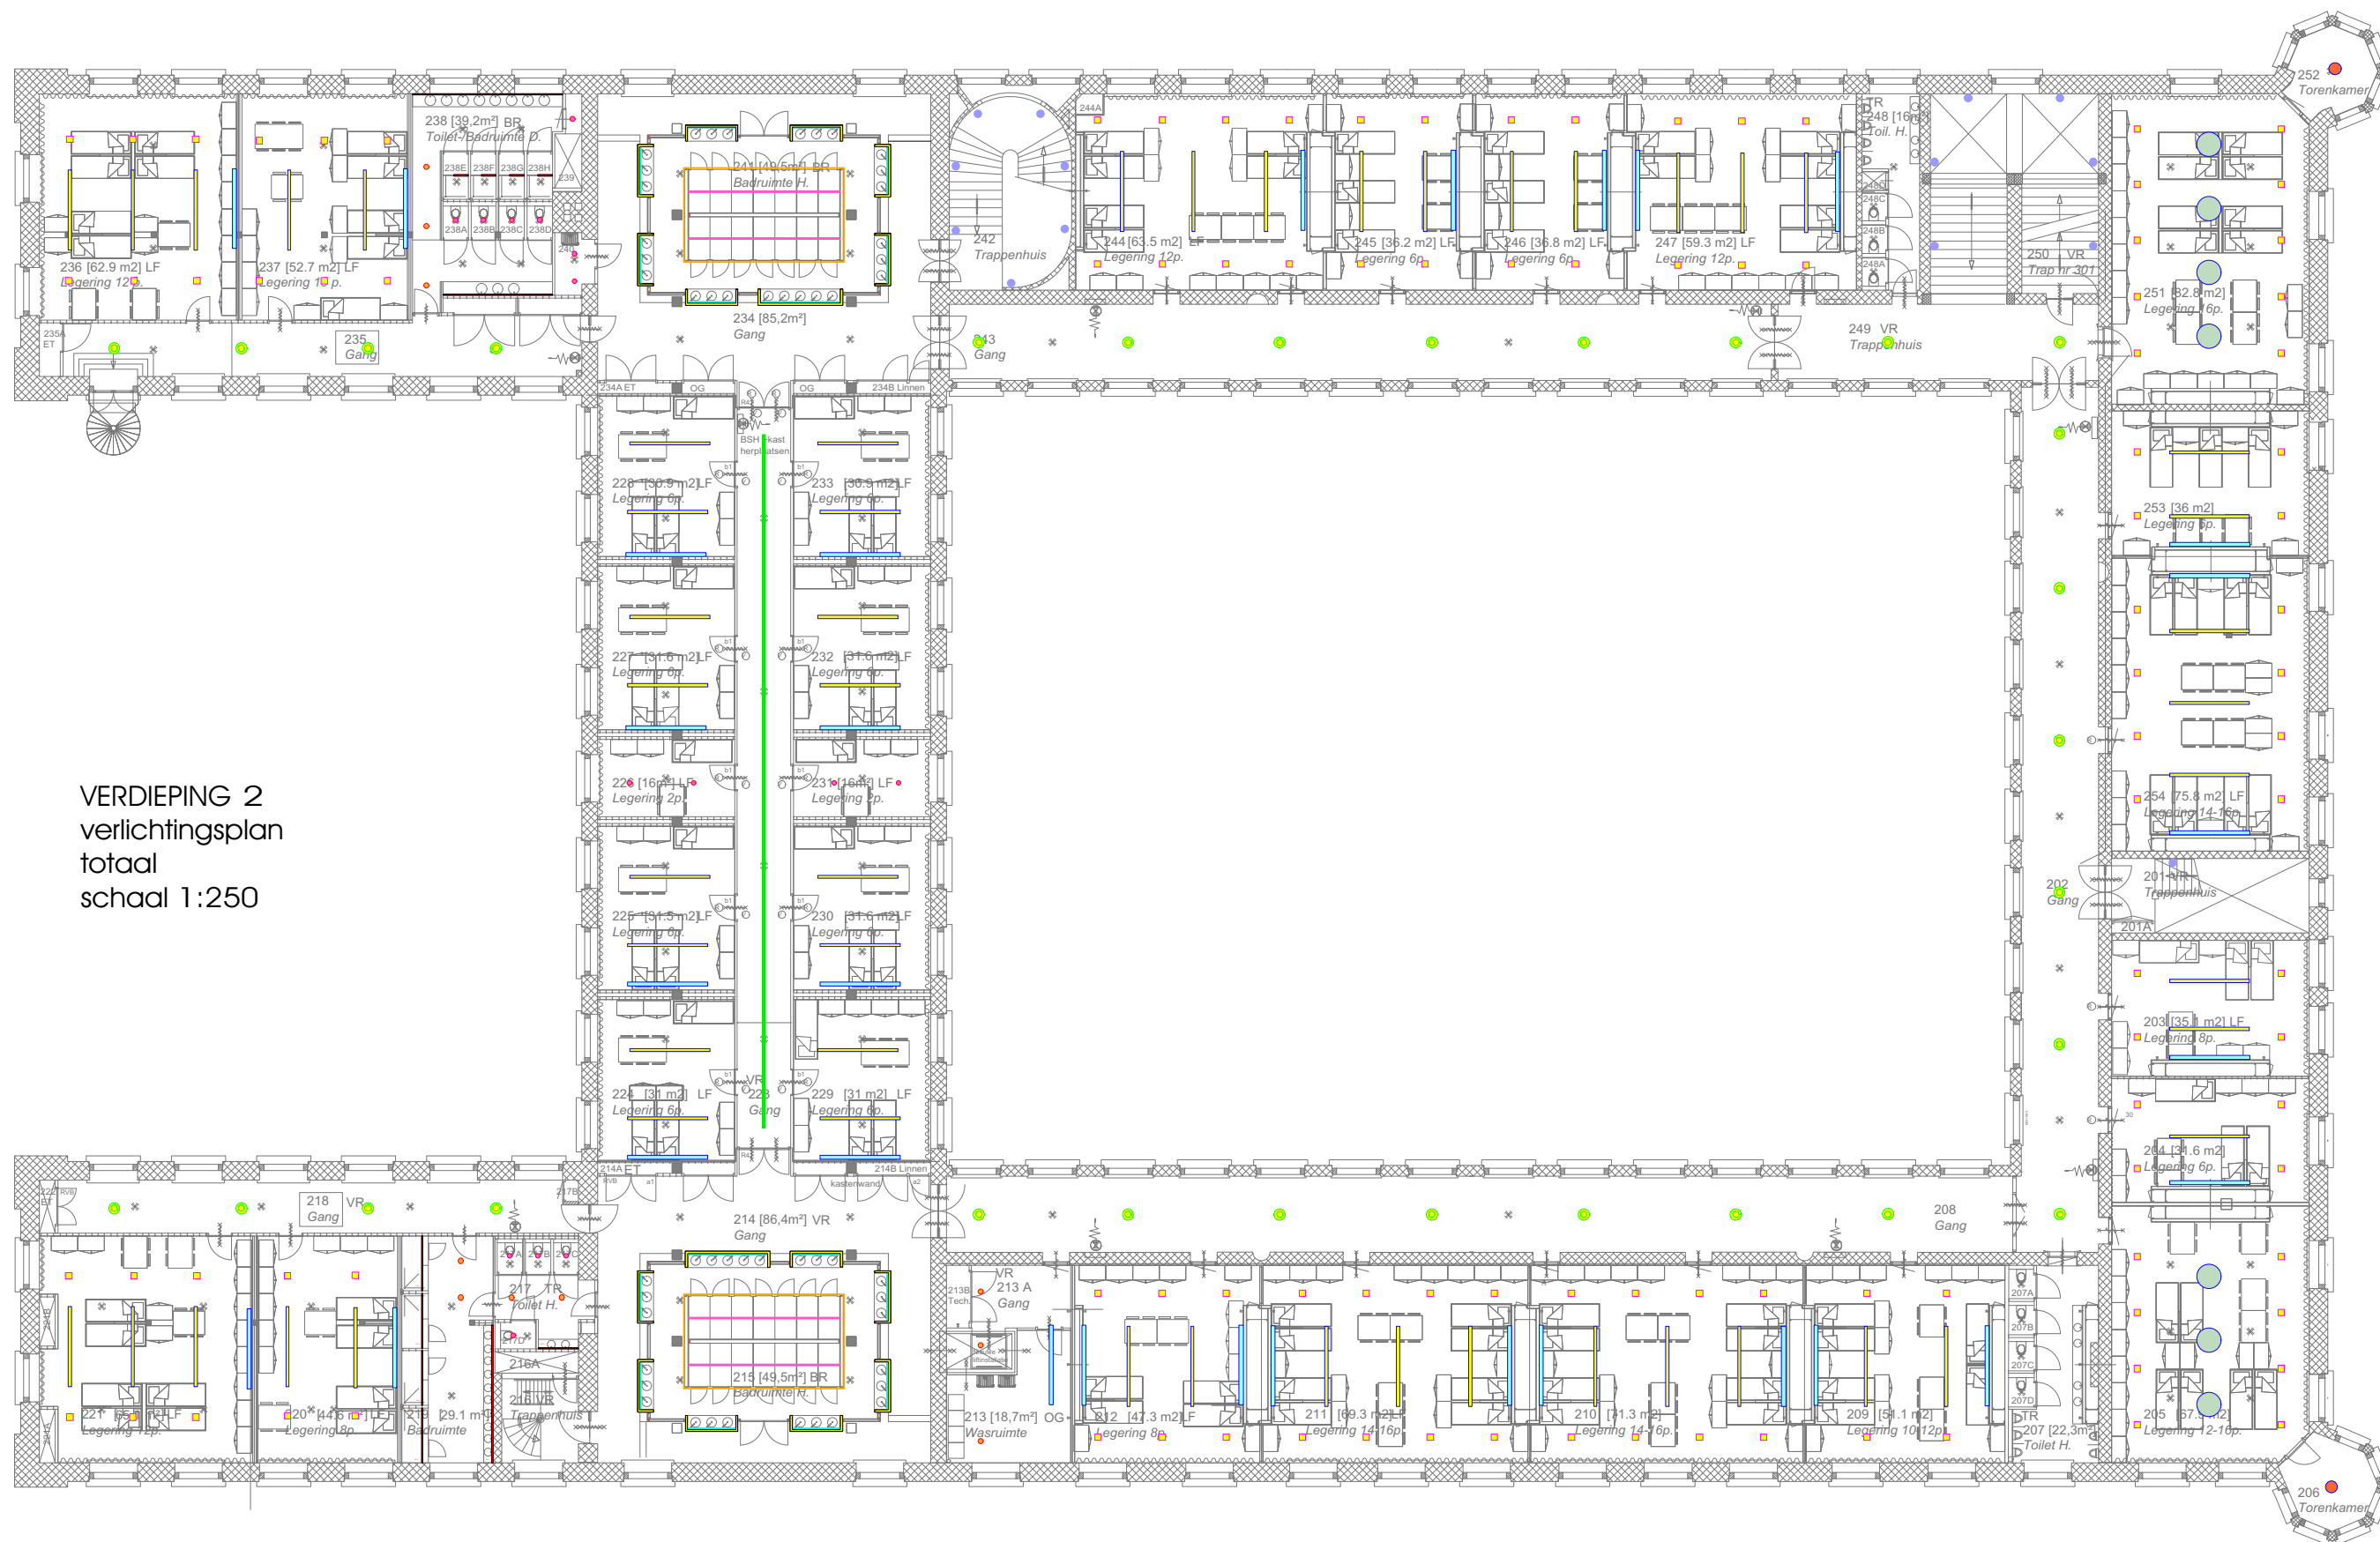

VERDIEPING 2
verlichtingsplan
totaal
schaal 1:250