



Wandaanzicht galerij Zuidvleugel

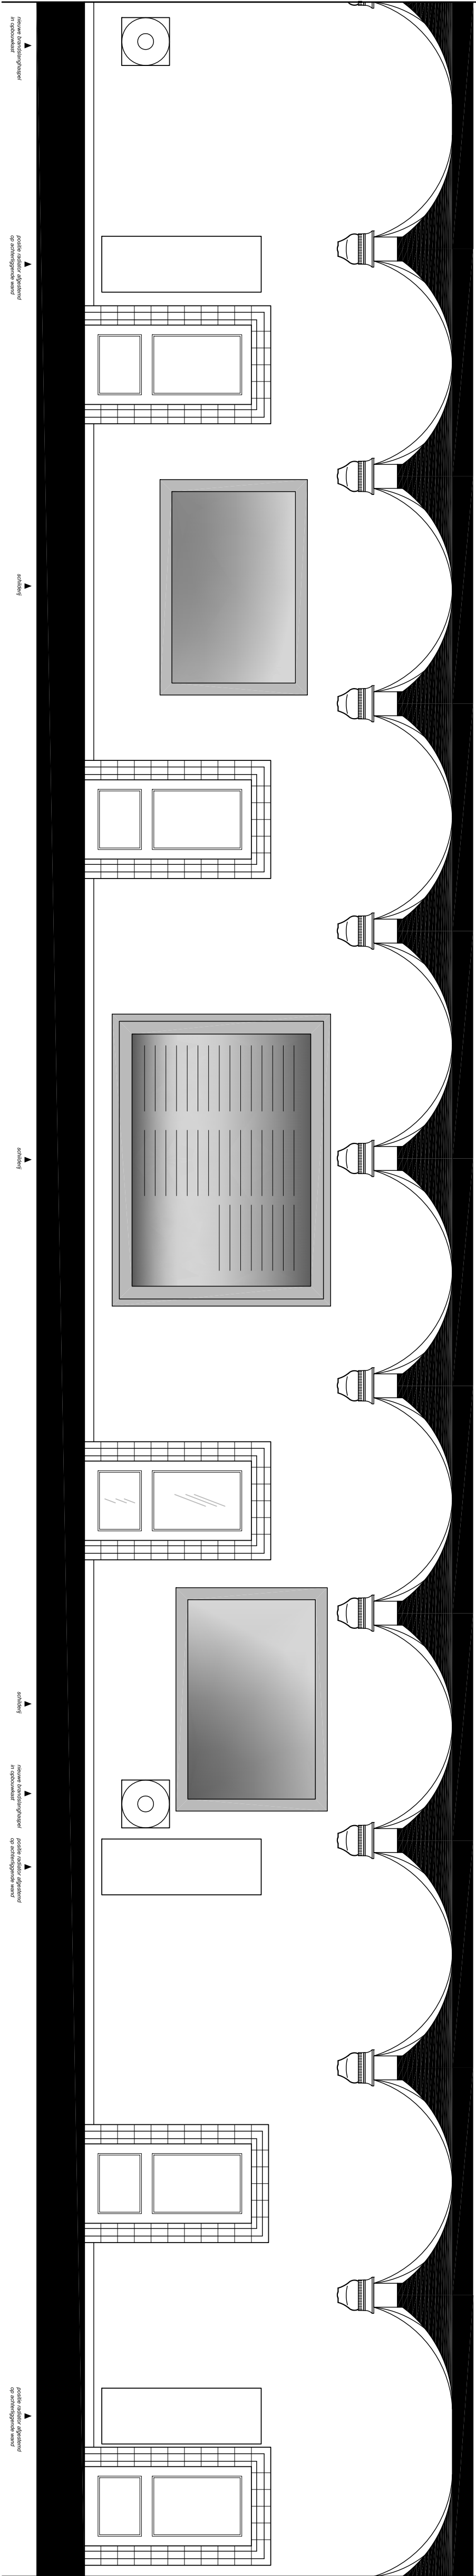

Wandaanzicht galerij Oostvleugel

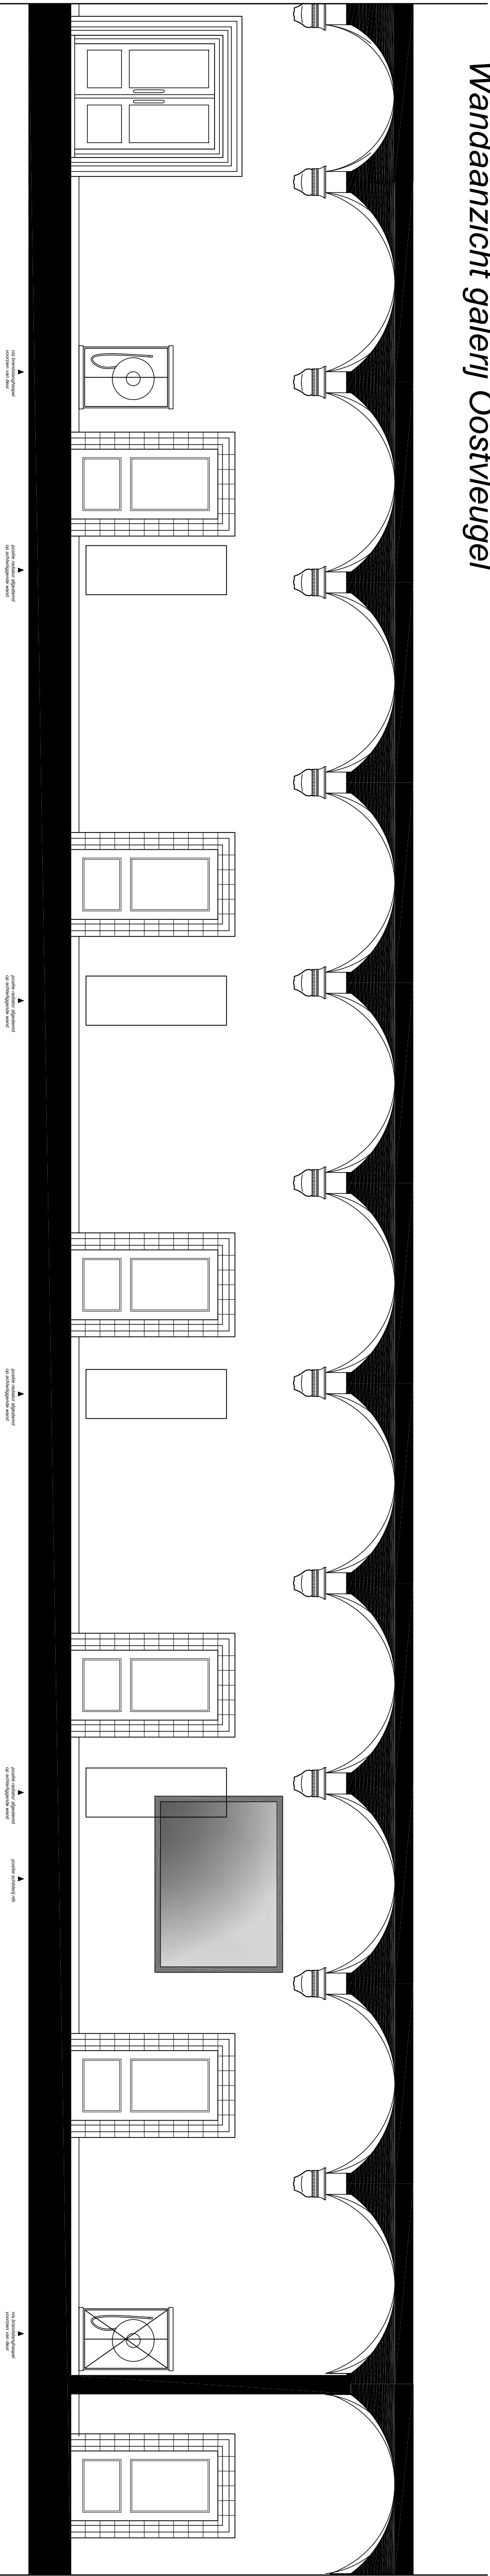

Wandaanzicht galerij Noordvleugel

Brankersgras 121 Gb. A KMA
KMA Breda
Simpliciteit
Galerij Eerste verdieping
- aanzichten, nieuwe situatie

Ontwerper:	440/2	Gedurende:	Gedurende, JJ
Bestandnummer:	P-201516-P-016-39	Datum:	11-06-2017
Projectnummer:	201516	Schaal:	1:50
Projectomschrijving:	Projectomschrijving		
Verde:	A	Commissie:	201516-016-017