


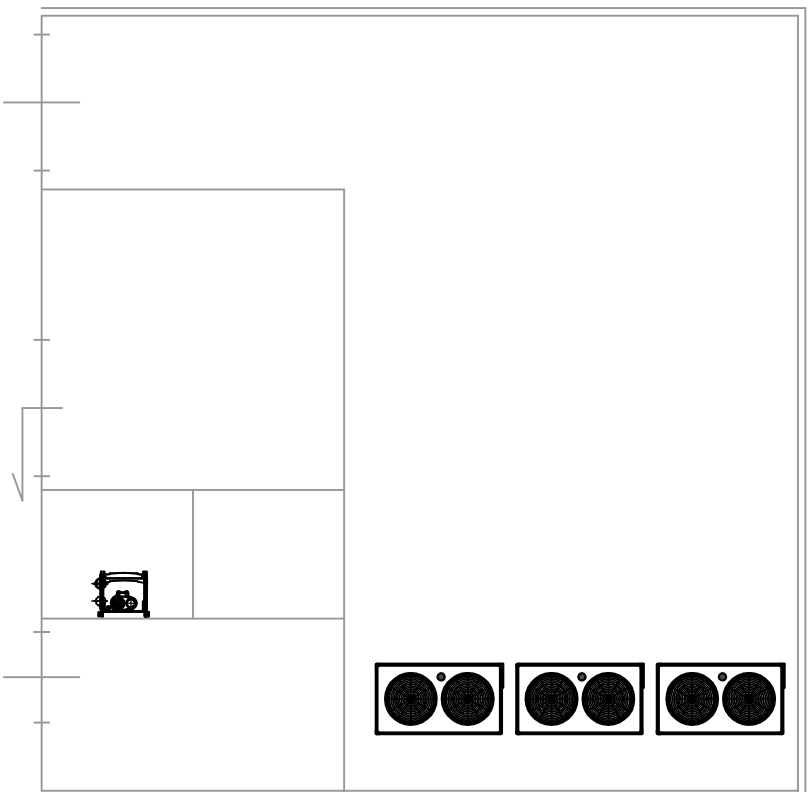

gaswandketel, t.b.v. geb. O en N, in nieuw te maken onderkomen in bestaande stallingruimte gebouw R. Opstellen op stalen frame.

Gebouw R

voor situering gebouw R zie blad W28

<i>Wijz.</i>	<i>Datum</i>	<i>naam</i>	<i>Aard van de wijziging</i>

Brandwerende vzn Geb.A KMA KMA Breda	
Specificatie: Nieuwe opstelruimte gebouw R	
Objectnummer: 44D02	Getekend: C.M.W. Visser
Gebouwnummer: A	Gecontroleerd: A.A.C.M. Jonkerbouw
Besteknummer: P-2001516-P-010-39	Datum: 01-05-2017
Projectnummer: 2001516	Schaal: 1:100
Fase: Omgevingsvergunning	Formaat: A3
Versie: A	Documentcode: 2001516-Bestek-WT-008

 Gemeente Breda  Bijlage 26 bij besluit 2017-2805-V1	Blad: W29 van ---
 Rijksoverheid Ministerie van Binnenlandse Zaken en Koninkrijksrelaties	Directie - Vastgoedbeheer Afdeling - E&R Denenise Herculeslaan 1 3564 AB Utrecht