


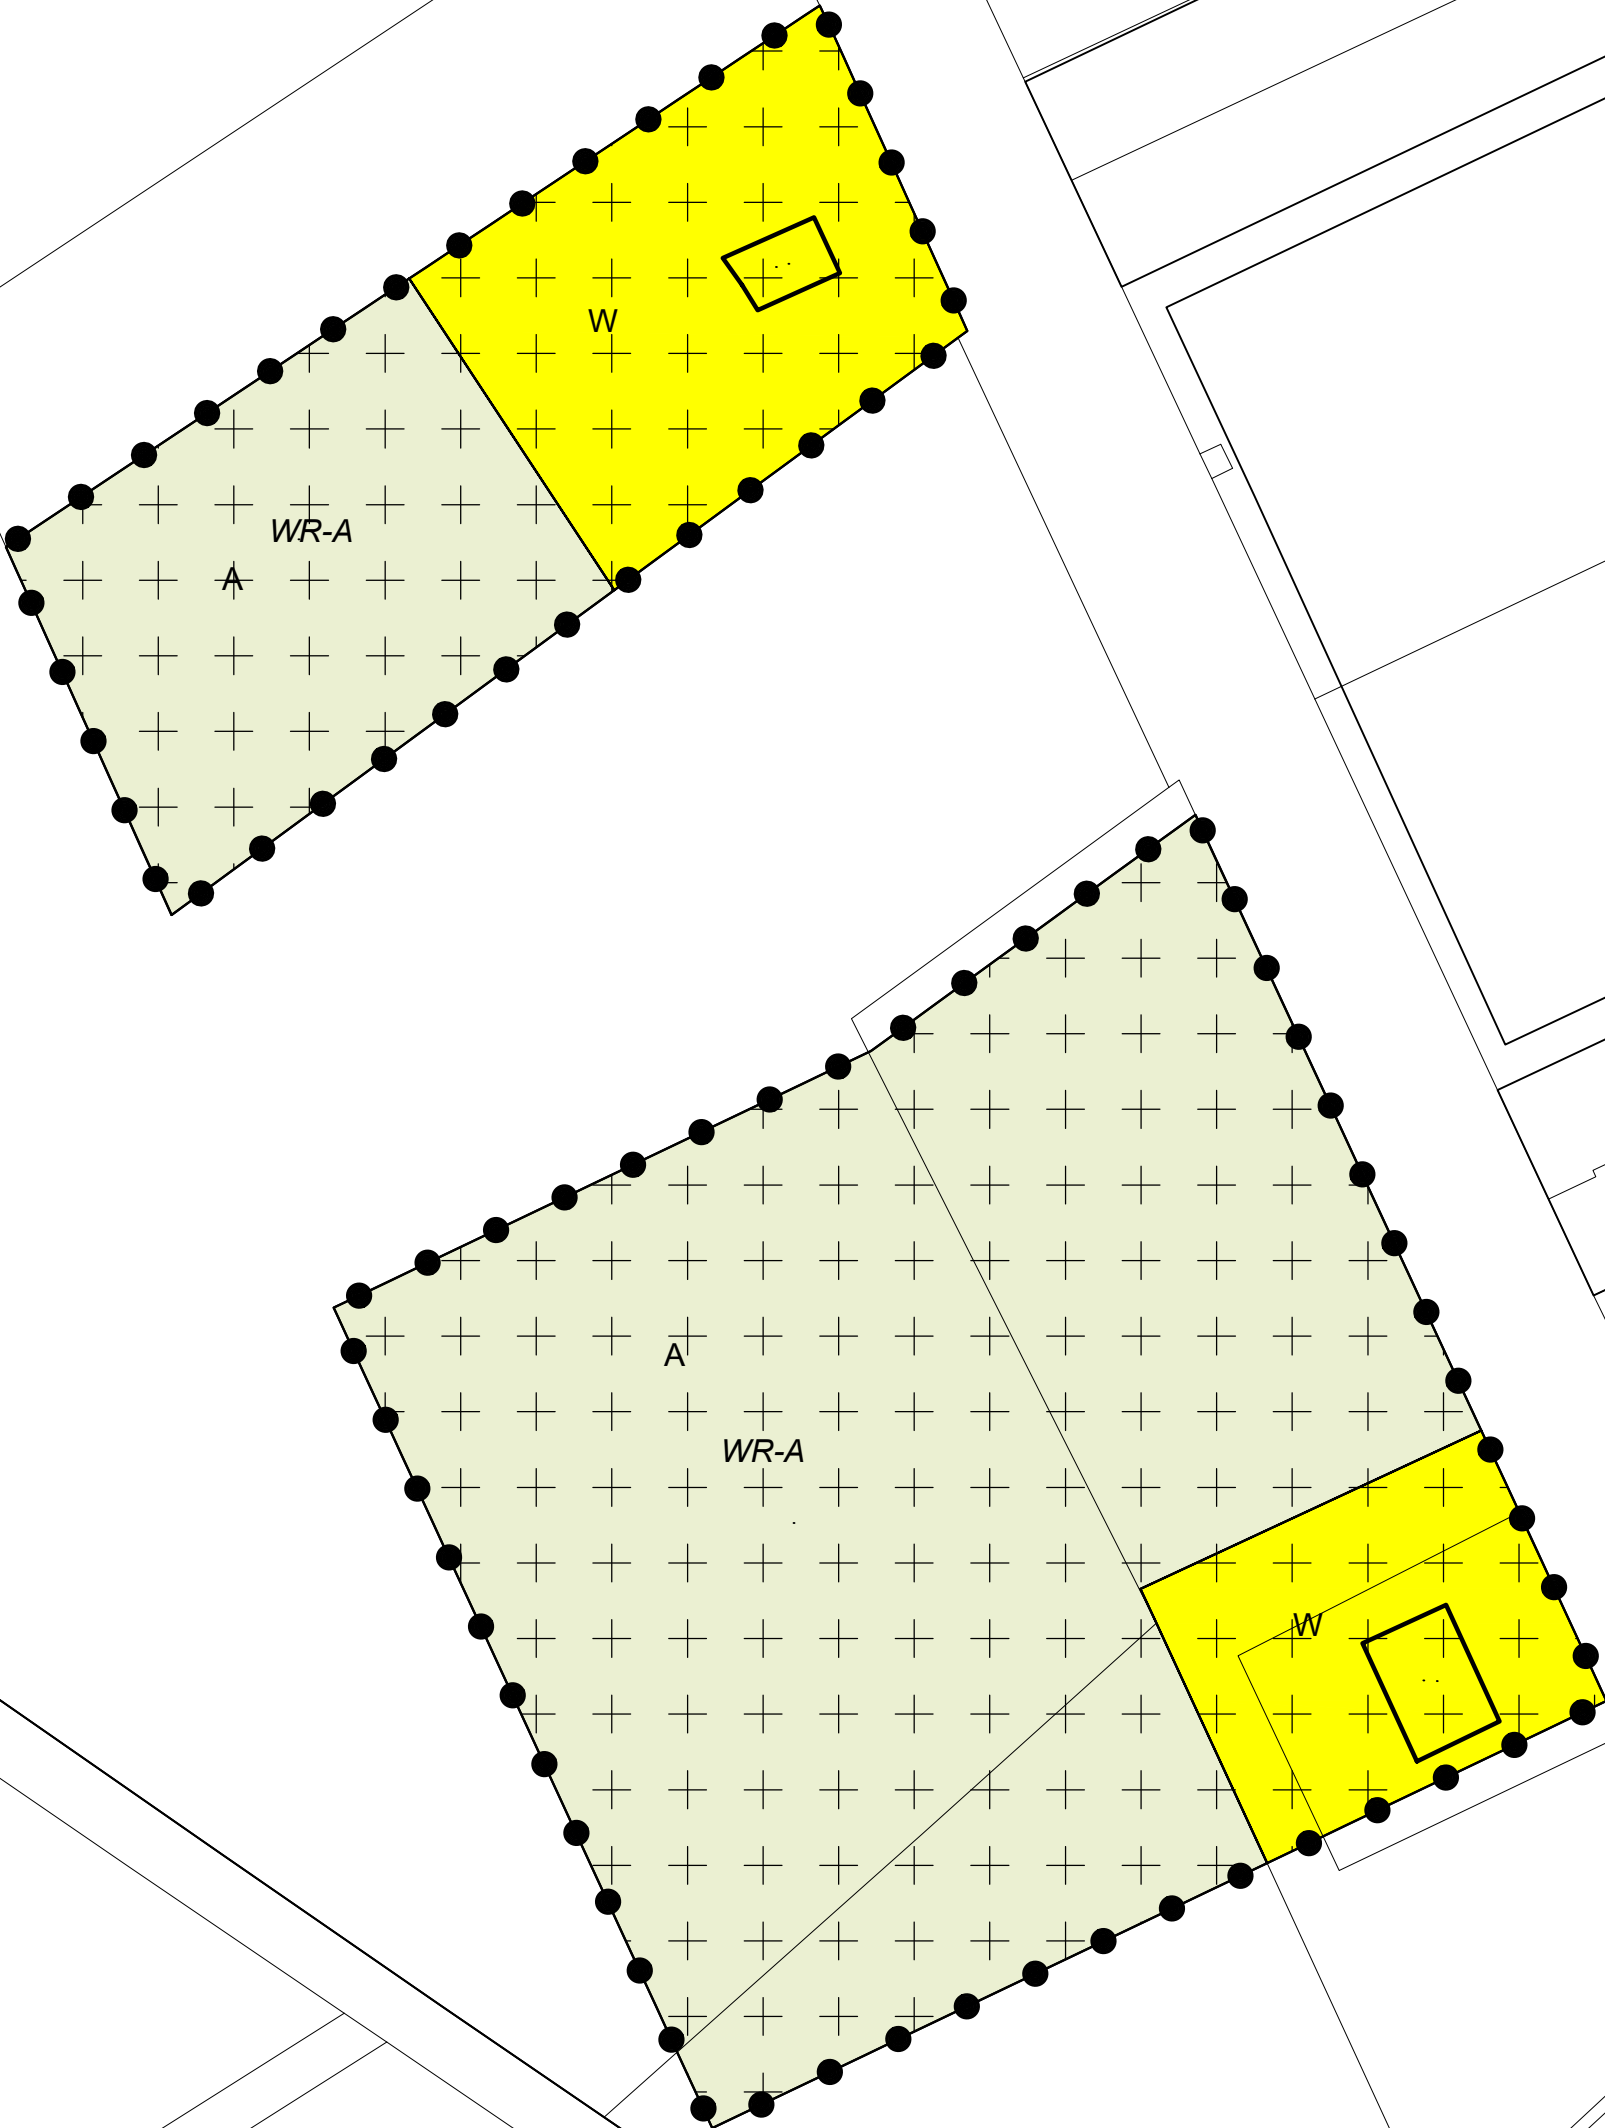

LEGENDA

- Plangebied
- Plangebied
- Enkelbestemmingen
- Agrarisch
- Wonen
- Dubbelbestemmingen
- Waarde - Archeologie
- Bouwwlakken
- bouwvlak

BESTEMMINGSPLAN VENRAYSEWEG 131-135

Gemeente Horst aan de Maas

NL.IMRO.1507.HOVENRAYSEWG131135-BPO1

BEUSMANS JANSSEN

Onderzoek & Advies in Ruimtelijke Ordening

Locatie- en haalbaarheidsonderzoeken • Bestemmingsplannen • Ruimtelijke onderzoeken

Planchado- en -analyse • Begeleiding bouwprojecten

www.beusmans-janssen.nl

|                  |            |              |                  |               |                    |
|------------------|------------|--------------|------------------|---------------|--------------------|
| projectnr. OPDR: | 20182      | status:      | ontwerp          | wijziging:    | ..... / tekenaar   |
| projectnr. WVP:  | 18BEUSM003 | concept:     | ..... / tekenaar | wijziging:    | ..... / tekenaar   |
| schaal:          | 1:1000     | voorontwerp: | ..... / tekenaar | wijziging:    | ..... / tekenaar   |
| formaat:         | A2         | ontwerp:     | 22-01-2018 / CC  | wijziging:    | ..... / tekenaar   |
| deelplan:        | 1 van 1    | vastgesteld: | ..... / tekenaar | bestandsnaam: | 18BEUSM003-001.dwg |

viewpoint

Torenallee 45

5617 BA Eindhoven

www.viewpoint.nl

info@viewpoint.nl

040 304 10 85