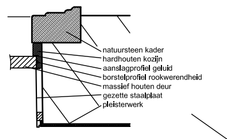

Principedetail plaatsing kozijn z1

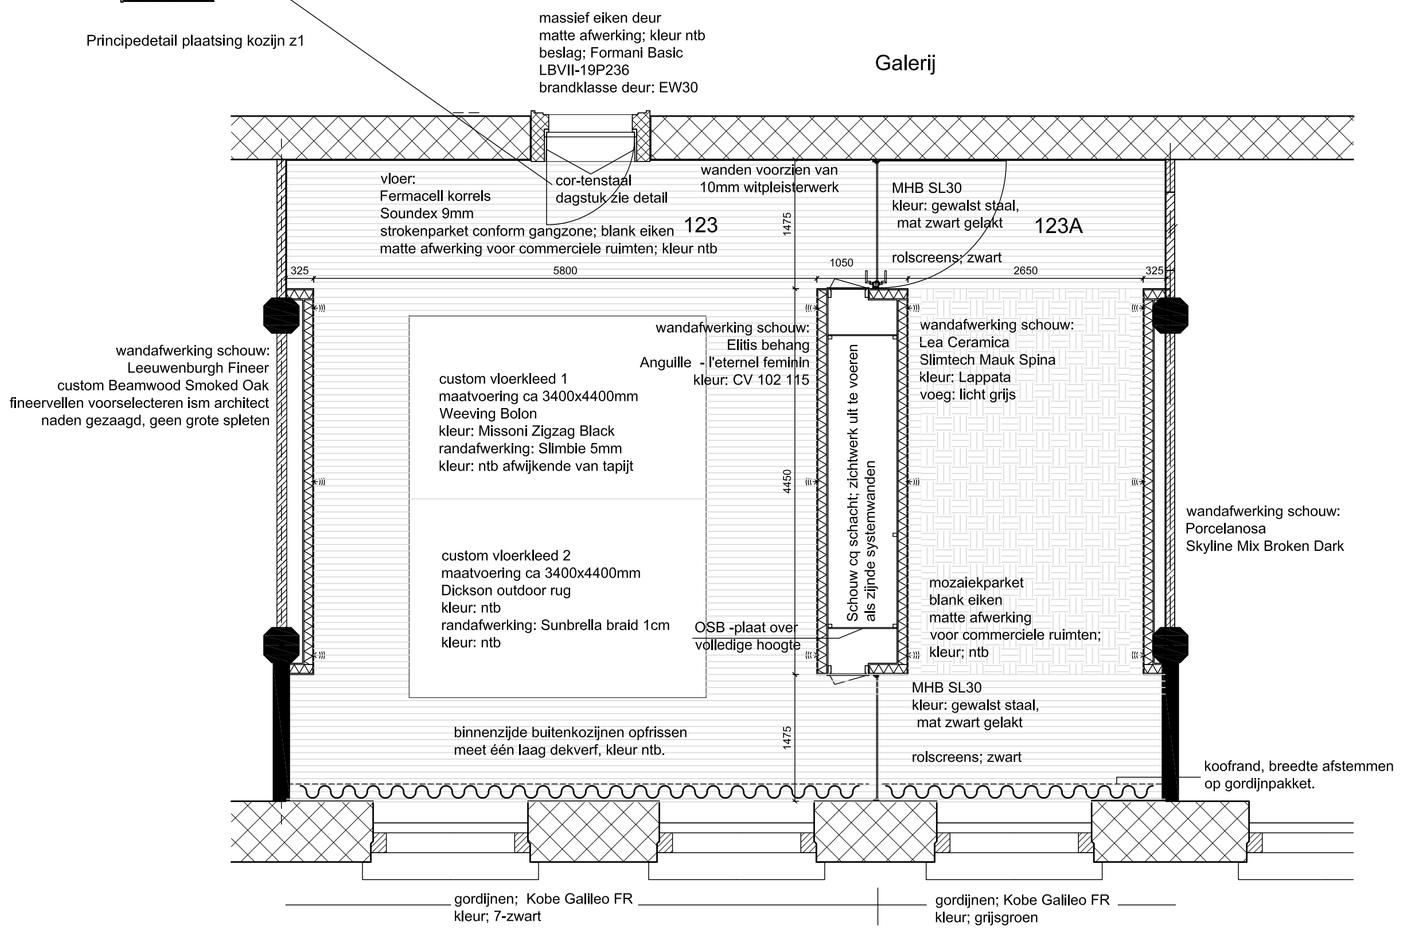

Plattegrond, indeling mock-up ruimte

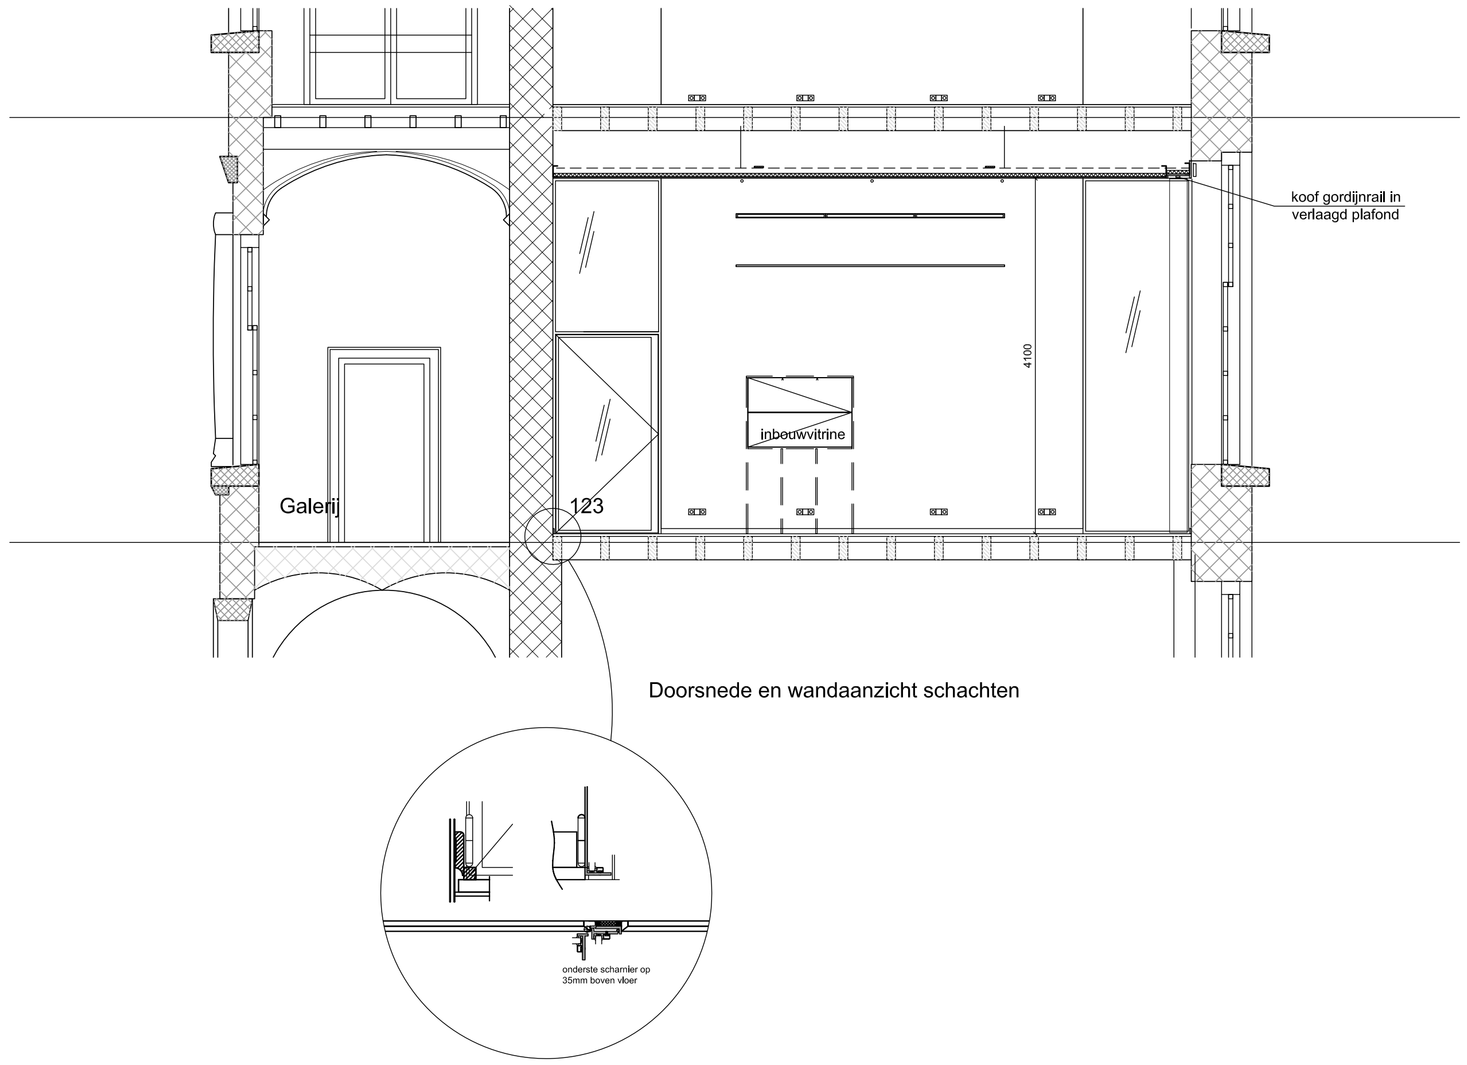

Doorsnede en wandaanzicht schachten

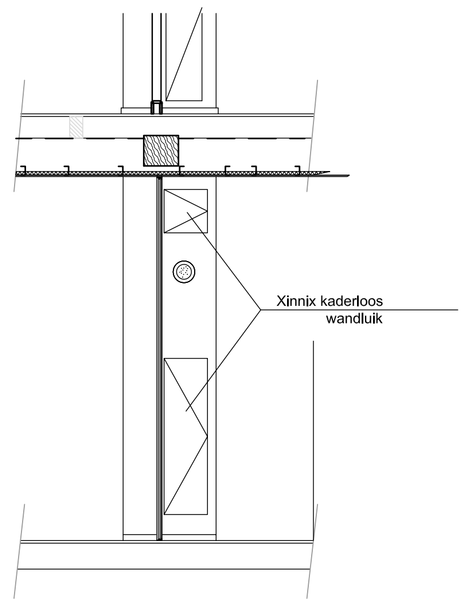

Zijaanzicht schachten

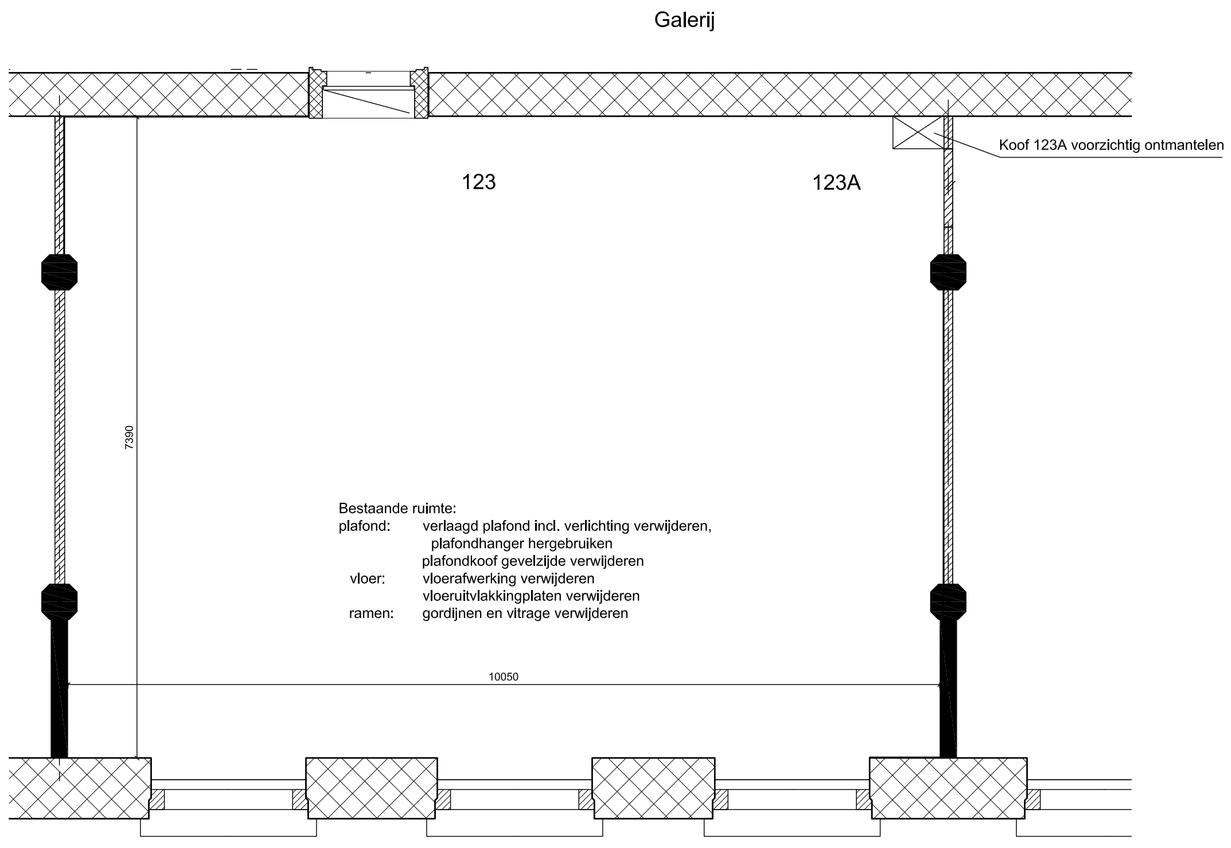

Plattegrond, bestaande situatie ruimte 123

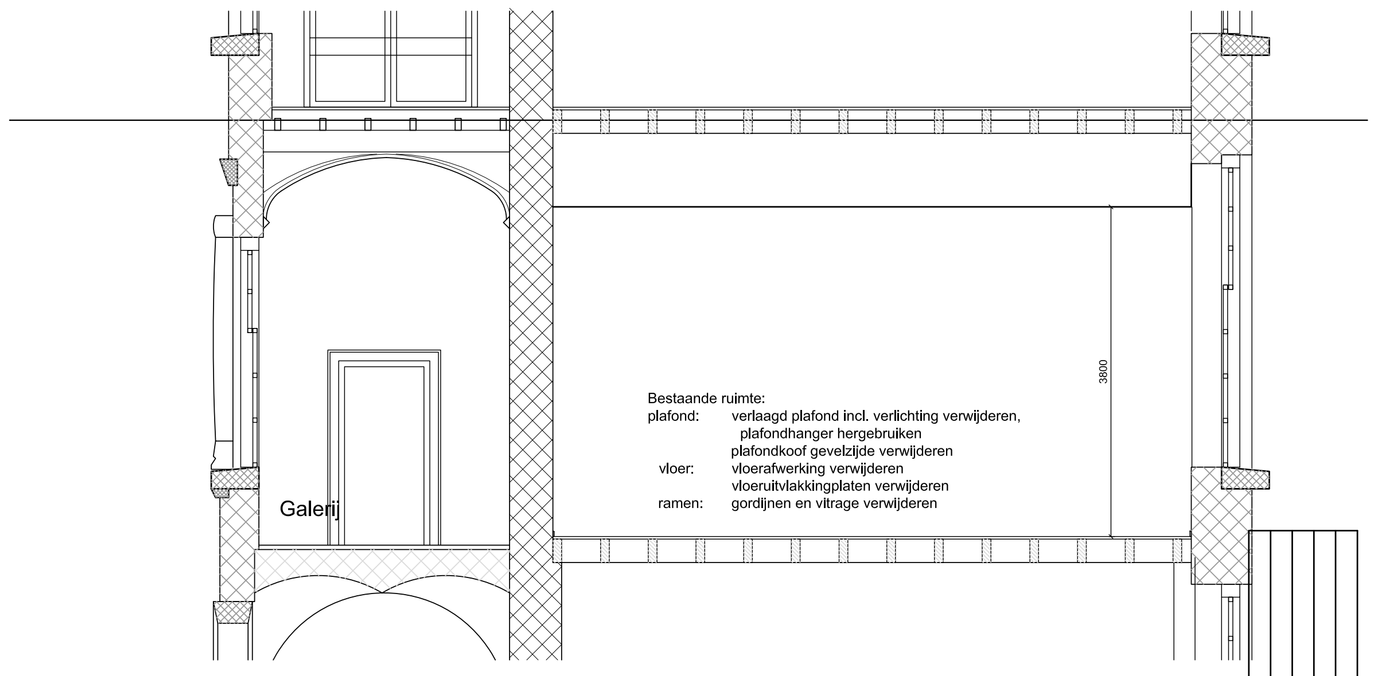

Doorsnede, bestaande situatie

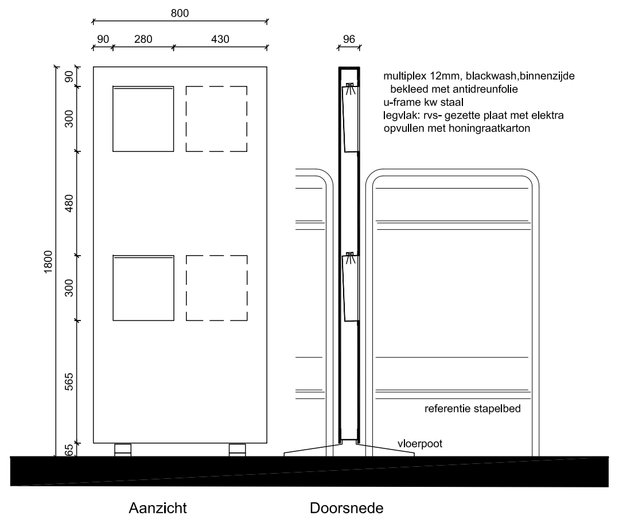

Aanzicht en doorsnede verplaatsbare wand

Wijz.	Datum	naam	Aard van de wijziging

Brandwerende vzn Geb.A KMA
KMA Breda

Specificatie:

Realisatie mock-up in ruimte 123
Proefmodel verplaatsbare scheidingswand

Objectnummer:	*44D02*	*Getekend:*	
Gebouwnummer:	*A*	*Gecontroleerd:*	*----*
Besteknummer:	*P-2001516-P-010----*	*Datum:*	*25-10-2017*
Projectnummer:	*2001516*	*Schaal:*	*1:50/1:20*
Fase:	*Bestek*	*Formaat:*	*A1*
Versie:	*A*	*Documentcode:*	*2001516-Bestek-----/ A/ -----*

Gemeente Breda

V&V

Bijlage 48 bij besluit
2017-2805-V1

Rijksvastgoedbedrijf
Ministerie van Binnenlandse Zaken en Koninkrijksrelaties

Blad:
M01 *van*

Directie - Vastgoedbeheer
Afdeling - E&R Defensie
Herculeslaan 1
3584 AB
Utrecht

plotdatum: 15/01/18