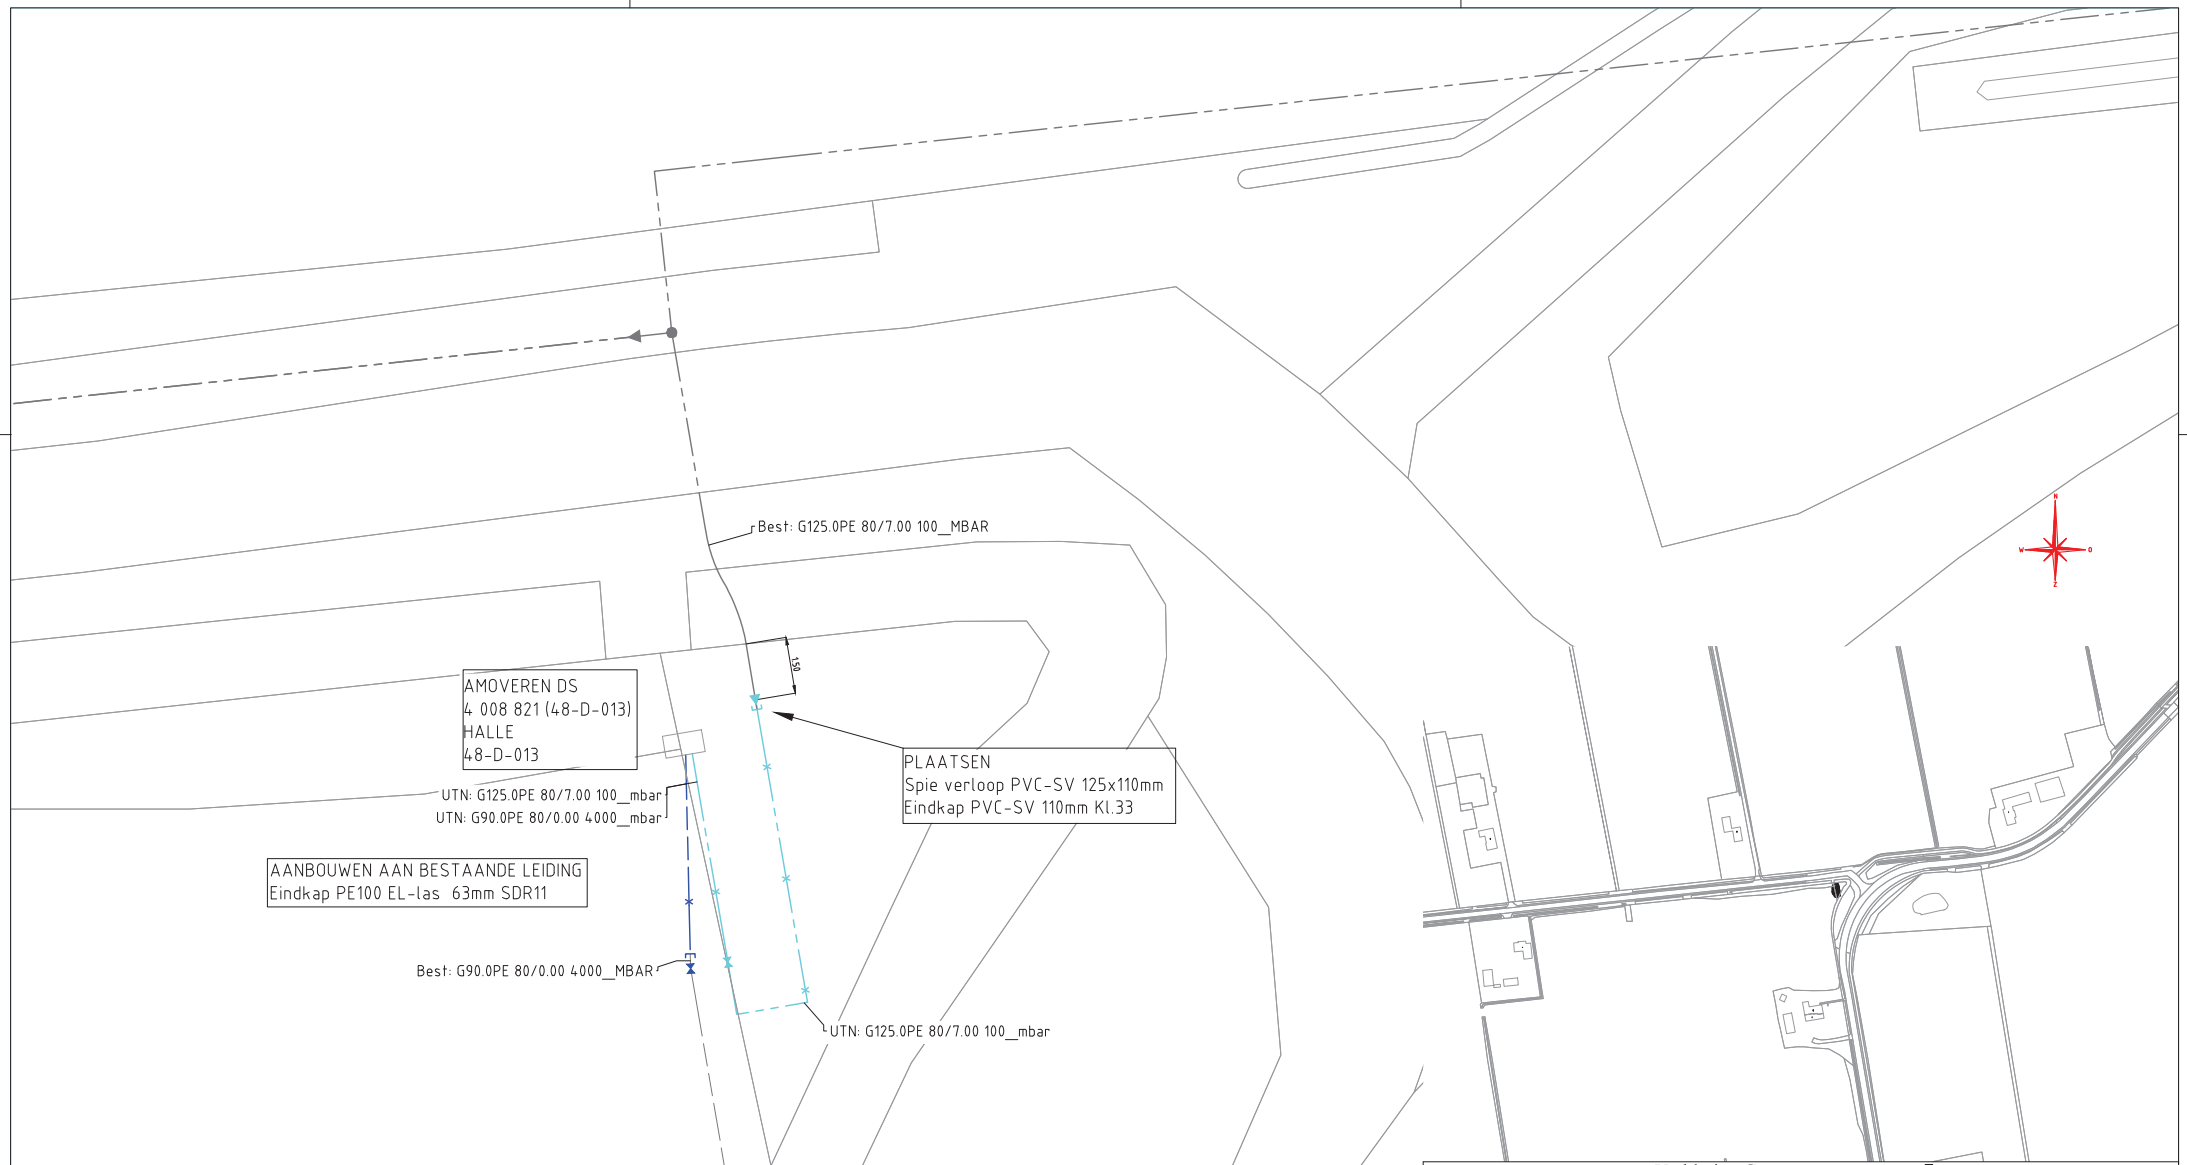

Verklaring Gas

- 0,03 Bar Leiding
- 0,1 Bar Leiding
- 0,2 Bar Leiding
- 0,3 Bar Leiding
- 1 Bar Leiding
- 2 Bar Leiding
- 3 Bar Leiding
- 4 Bar Leiding
- 8 Bar Leiding
- KB Meetdraad
- Mantelbuis
- BBS Buitenbedrijf te stellen
- NTL Nieuw te leggen
- UTN Uit te nemen
- OTL Om te leggen
- TVV Te vervangen
- NTV Na te verleggen
- TRL Te Relinen
- TVL Te Verlaten
- IBS In bedrijf te stellen
- Afsluiter
- Eindkap
- Afblaas
- Kruisstuk
- T-Stuk
- Isolatiestuk
- Verloop
- Gelijkrichterkast
- Materiaalovergang
- Sifon
- Isolatieflens
- Flensstuk
- Gronddek
- Electrolasmof
- Flens verbinding
- Kwelscherm
- Reparatiestuk
- Stoppeling
- Voorziening
- Verlengde U2 Koppeling
- Anode
- Hoge Druk Aansluitset
- KB Meetpunt
- KB Installatie
- Hogedruk Aansluitset
- District Overslag Station
- Station

Halle-Nijmanweg
Halle
AMOVEREN DS
VERWIJDEREN GASDISTRIBUTIELEIDING EN GASTRANSPORTLEIDING

Beheerkaart :	226500-446500
Datum :	18-4-2018
Status :	Voorbereiding
Schaal :	1: 100
Discipline :	GD GT
Blad nr: 1	Formaat: A2
CS nr:	3091353
Regio:	IPG
Case nr:	185393

Liander
verbindend verrijkend

Gemeente: Bronckhorst		
Get. : Klein Severt, Joop	Datum: 18-4-2018	
Wijz. A : algemeen	Datum: 18-4-2018	Par.: JKLS
Wijz. B : aanpassing mace	Datum: 30-5-2018	Par.: JKLS
Wijz. C :	Datum:	Par.:
Engineer : Vries, Remco de	Tel. nr : 06-15159619	