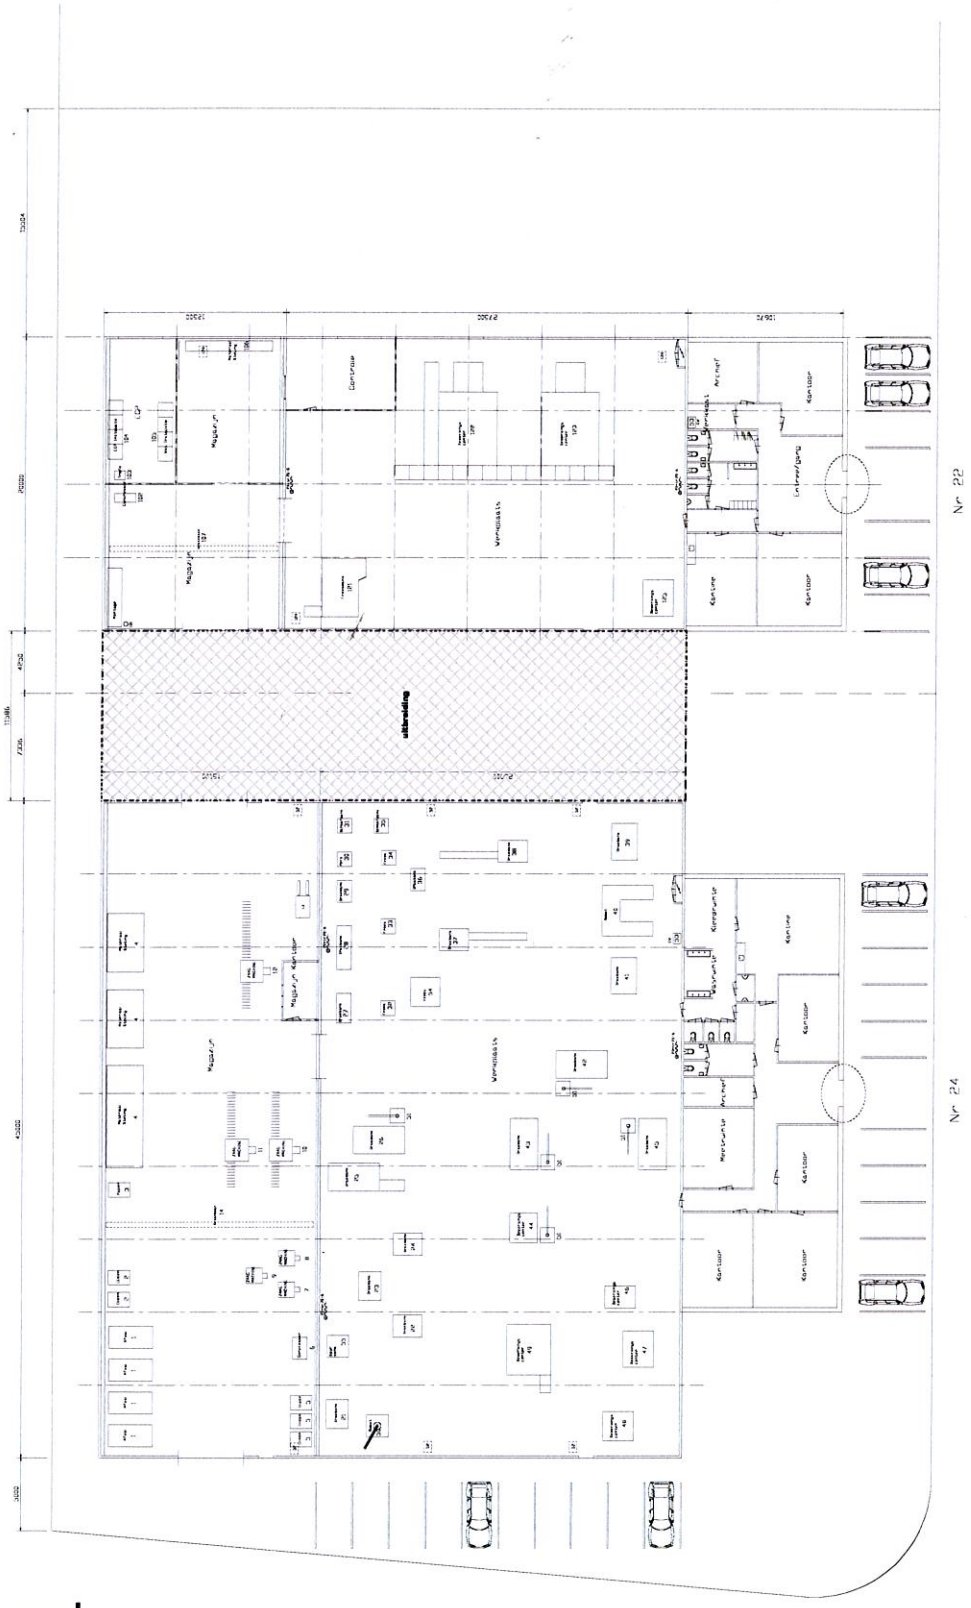

plattegrond

formaat: A4

get. AG	datum 14-09-2016		project Uitbreiding bedrijfspand BMI-Thegon a/d Dambroek 22-24 te Baak.
proj.nr. 16-102	schaal 1:500	tek.nr. 03	

fuecon brand beheersing
Bergleidingweg 79a, 7441 AR Nijverdal
Postbus 195, 7440 AD Nijverdal
telefoon: 0548-610 656
telefax: 0548-618 626
e-mail: info@fuecon.nl
www.fuecon.nl

opdrachtgever

Wopereis Staalbouw B.V., Postbus 463, 7000 AL Doetinchem.