



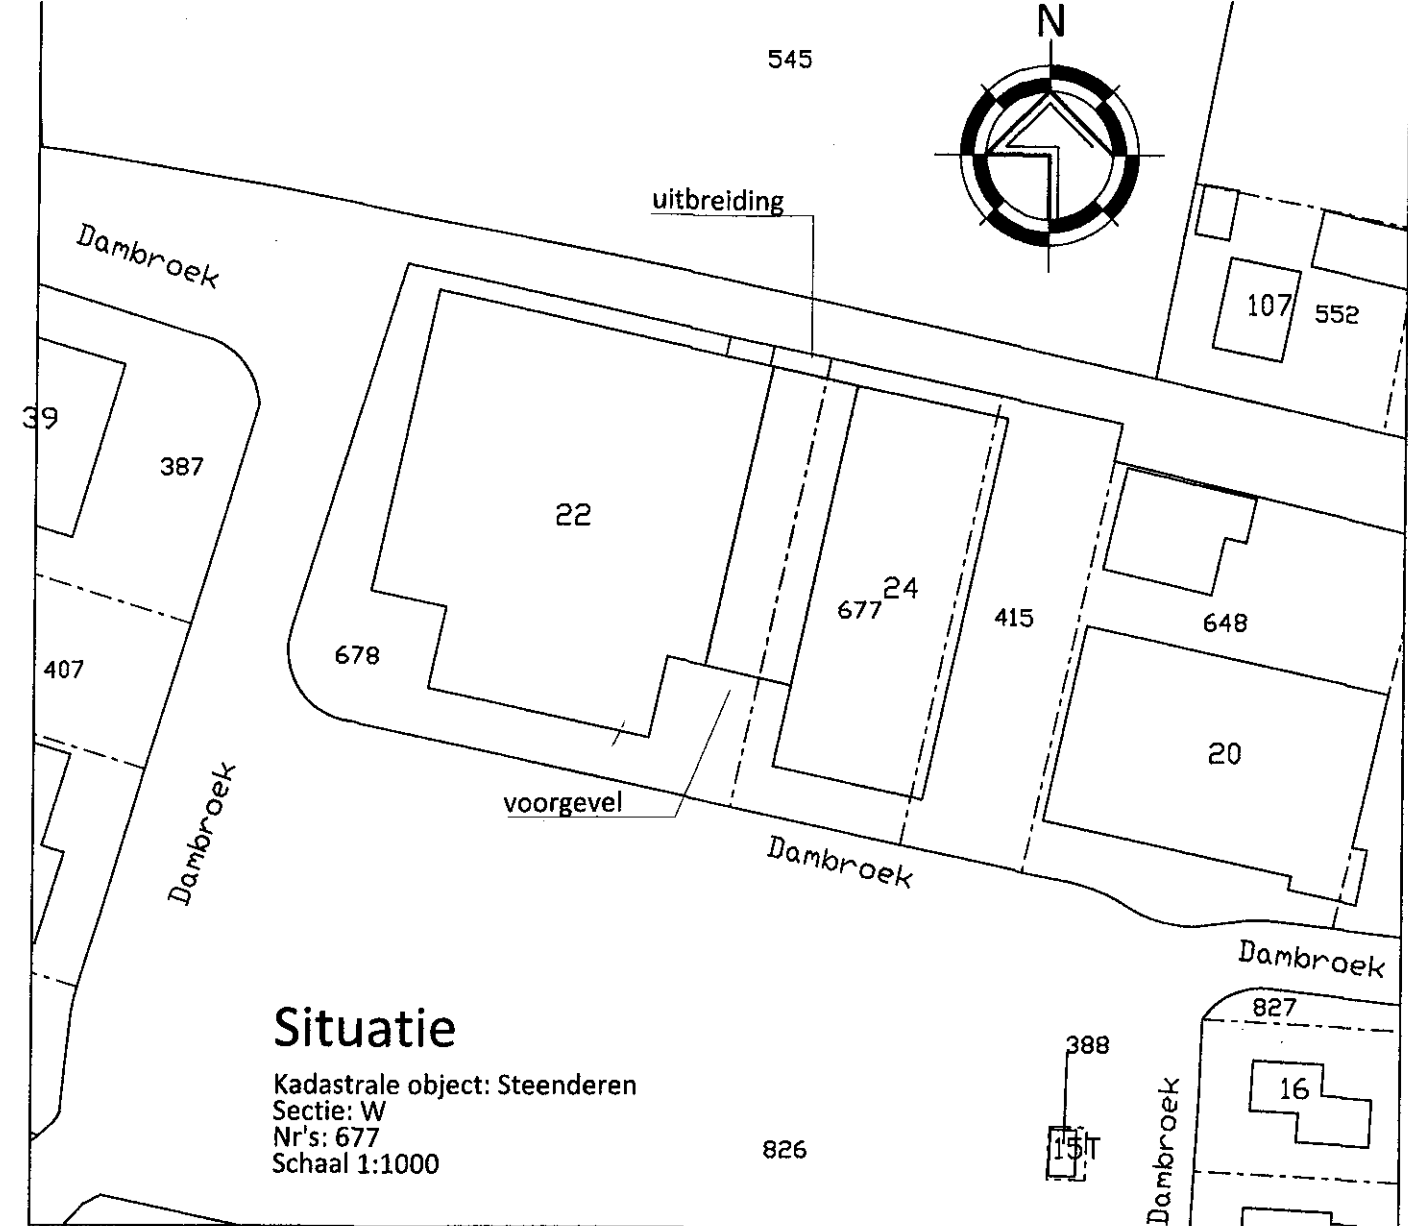

Bouwplan: ^R Uitbreiding van een bedrijfspand

Opdrachtgever: BMI THEGON
 Dambroek 24
 7223 DV BAAK

Locatie: Dambroek 22-24 te Baak

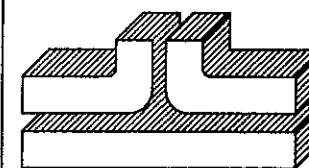

wopereis staalbouw bv

POSTBUS 463, 7000 AL DOETINCHEM
 TEL. 0314-335941 FAX 0314-345005
 INTERNET: WWW.WOPEREIS.NL

GILDENSTRAAT 1 DOETINCHEM

TEKENING NO.:

01/01

Get. EG/ RtP

Datum: 30 oktober 2017

Schaal: 1:100

841x1389

WERKNUMMER:

201710-BO-BMI