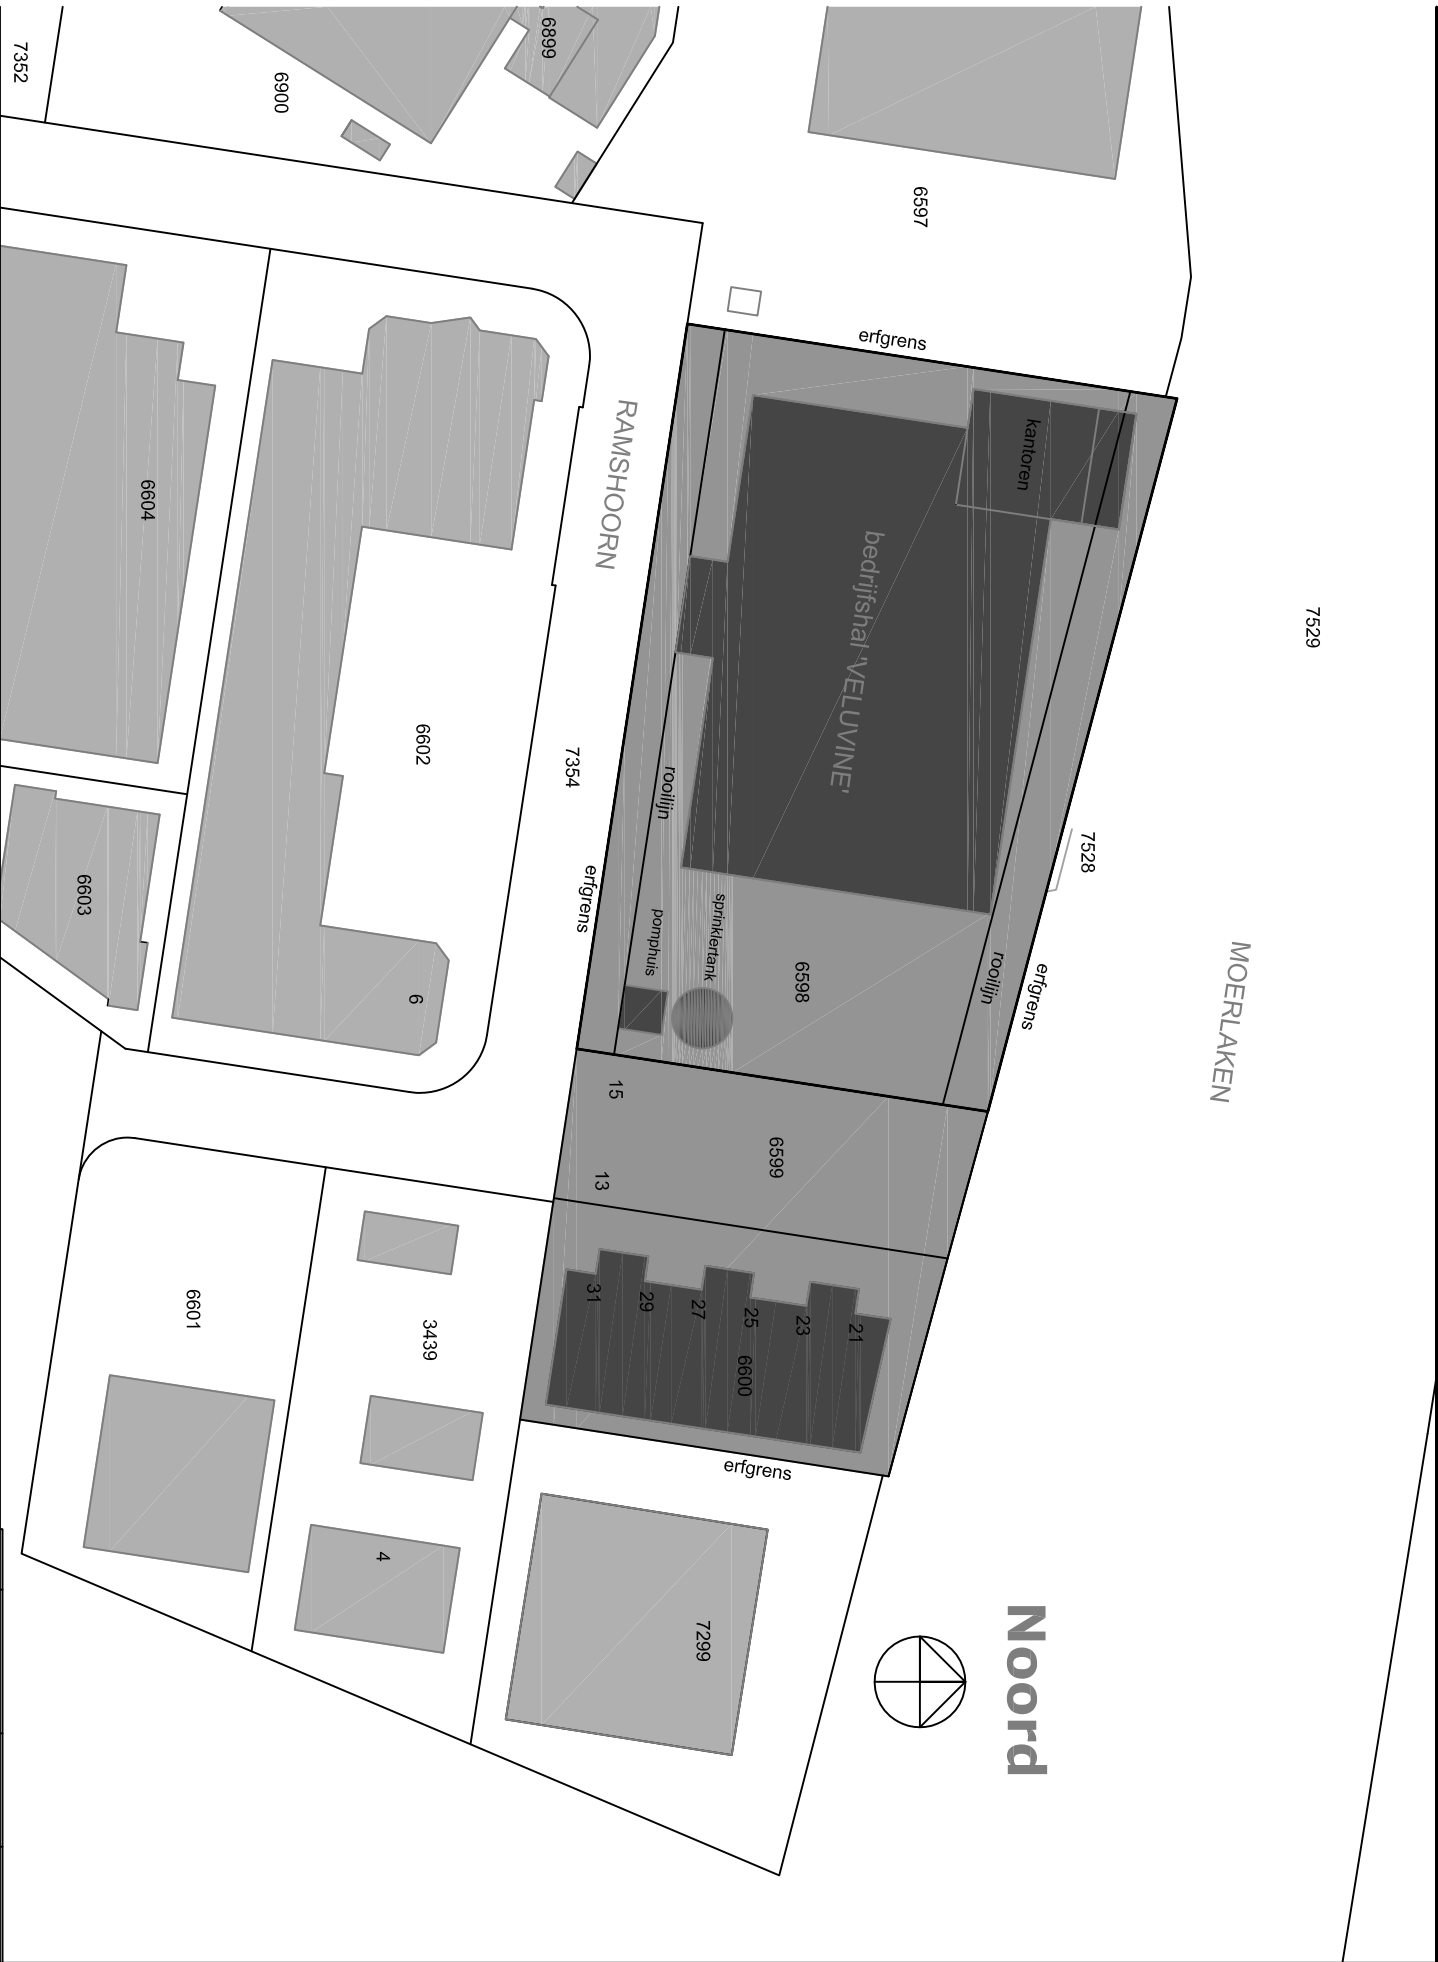


- SITUATIE SCHAAL 1:1000
- KADASTRALE GEMEENTE: BREDA.
SECTIE: H.
PERCEELNUMMER: 6598, 6599 + 7528
- PERCEEL VELUVINE
 - GEBOUWEN VELUVINE
 - GEBOUWEN IN OMGEVING

rev	dd-mm-jjjj	tekenaar	omschrijving
-----	------------	----------	--------------

VELUVINE BV

AMK-DOCUMENT: 51A056

SITUATIE

 GROENEWOUT	POSTBUS 3290 4800 DG BREDA NEDERLAND			tekenaar	dd-mm-jjjj	schaal	formaat
	NIJVERHEIDSSINGEL 313 4811 ZW BREDA			RdK	9-8-2016	1:1000	A3
	+31 (0)76 - 533 04 40 WWW.GROENEWOUT.COM MAIL@GROENEWOUT.COM			project-documentnaam			

5203-656004