


AMK document 51A081
januari 2017

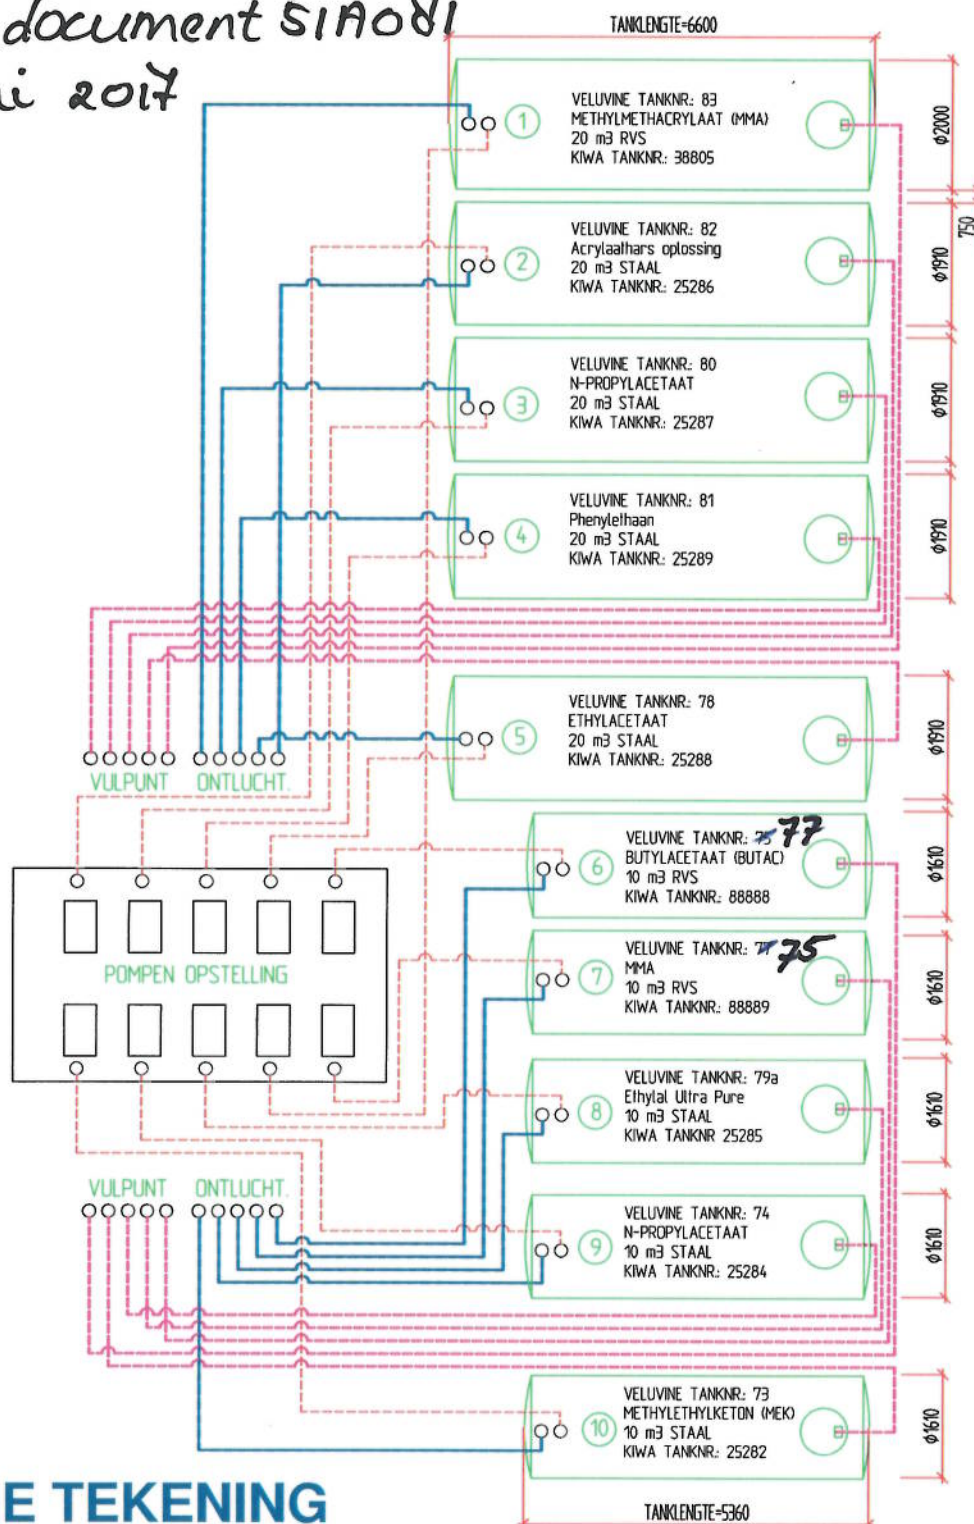

REVISIE TEKENING



S. Reehorst Tank- en installatietechniek b.v.

Lelystraat 92 3364 AJ Sliedrecht tel. 0184-413200 fax. 0184-420480

project : VELUVINE B.V.
RAMSHOORN 11, BREDA

datum: 09-04-04

gewijzigd d.d:

schaal: N.V.T.

A : 19-07-2016

formaat: A4

B :

get.: A.E.

C :

project nr.: C03-750/SR

onderdeel : AANPASSING NA TANKKEURINGEN

tek.nr.:

C03/750/SR